
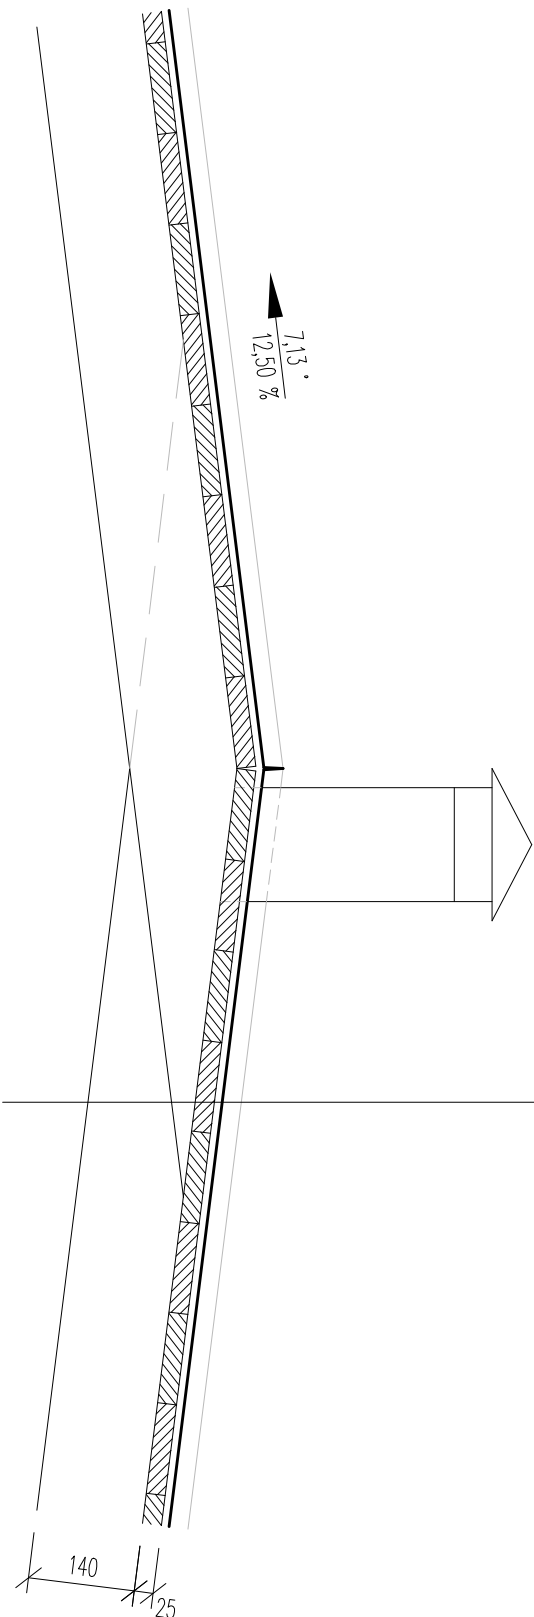


- KRYTINA – FALCOVANÝ PLECH – ČERVENÉ BARVY
- CELOPLOŠNÝ ZAKLOP PRKNY – 25 MM
- KROKVE 100 x 140 MM
- TRVALE ODVĚTRANÝ PŮDNÍ PROSTOR

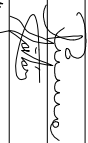

Ing. Jiří Baštař

380 01 DAČICE, HRADŠTKO 33 / IČO: 735 43 888 / MOBI: 777 94 62 32 / E-MAIL: jirka.w@centrum.cz

ZODP. PROJEKTANT: ING. RICHARD TUMA			
VYPRACOVAL:	ING. JIŘÍ BAŠTÁŘ		
INVESTOR:	Nemocnice Dačice, a.s., Antonínská 85/II, 380 01 Dačice	MÍSTO:	DAČICE
AKCE:	STAVEBNÍ ÚPRAVY OBJEKTU NEMOCNICE DAČICE - VÝMĚNA STŘEŠNÍ KRYTINY		STUPEŇ: DSP, DPS, DZS
OBJEKT:	SO - 01 NEMOCNICE - STŘEŠNÍ PLOŠT'	MĚŘÍTKO:	1:10
ČÁST:	1.2 - STAVEBNĚ KONSTRUKČNÍ ČÁST	ZAK. Č.: 28023	VÝKRES Č.: K - 02
OBSAH:	DETAIL HŘEBEN - STÁVAJÍCÍ STAV	FORMÁT: 2 x A4	