OCHRANNÉ PRVKY

LEGENDA

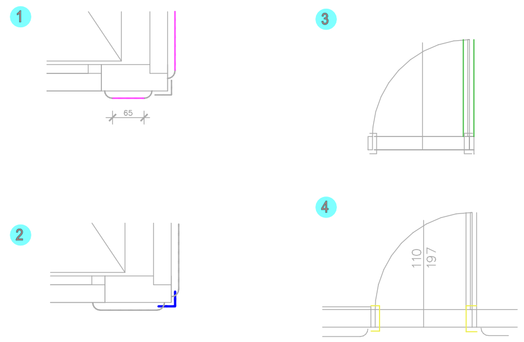

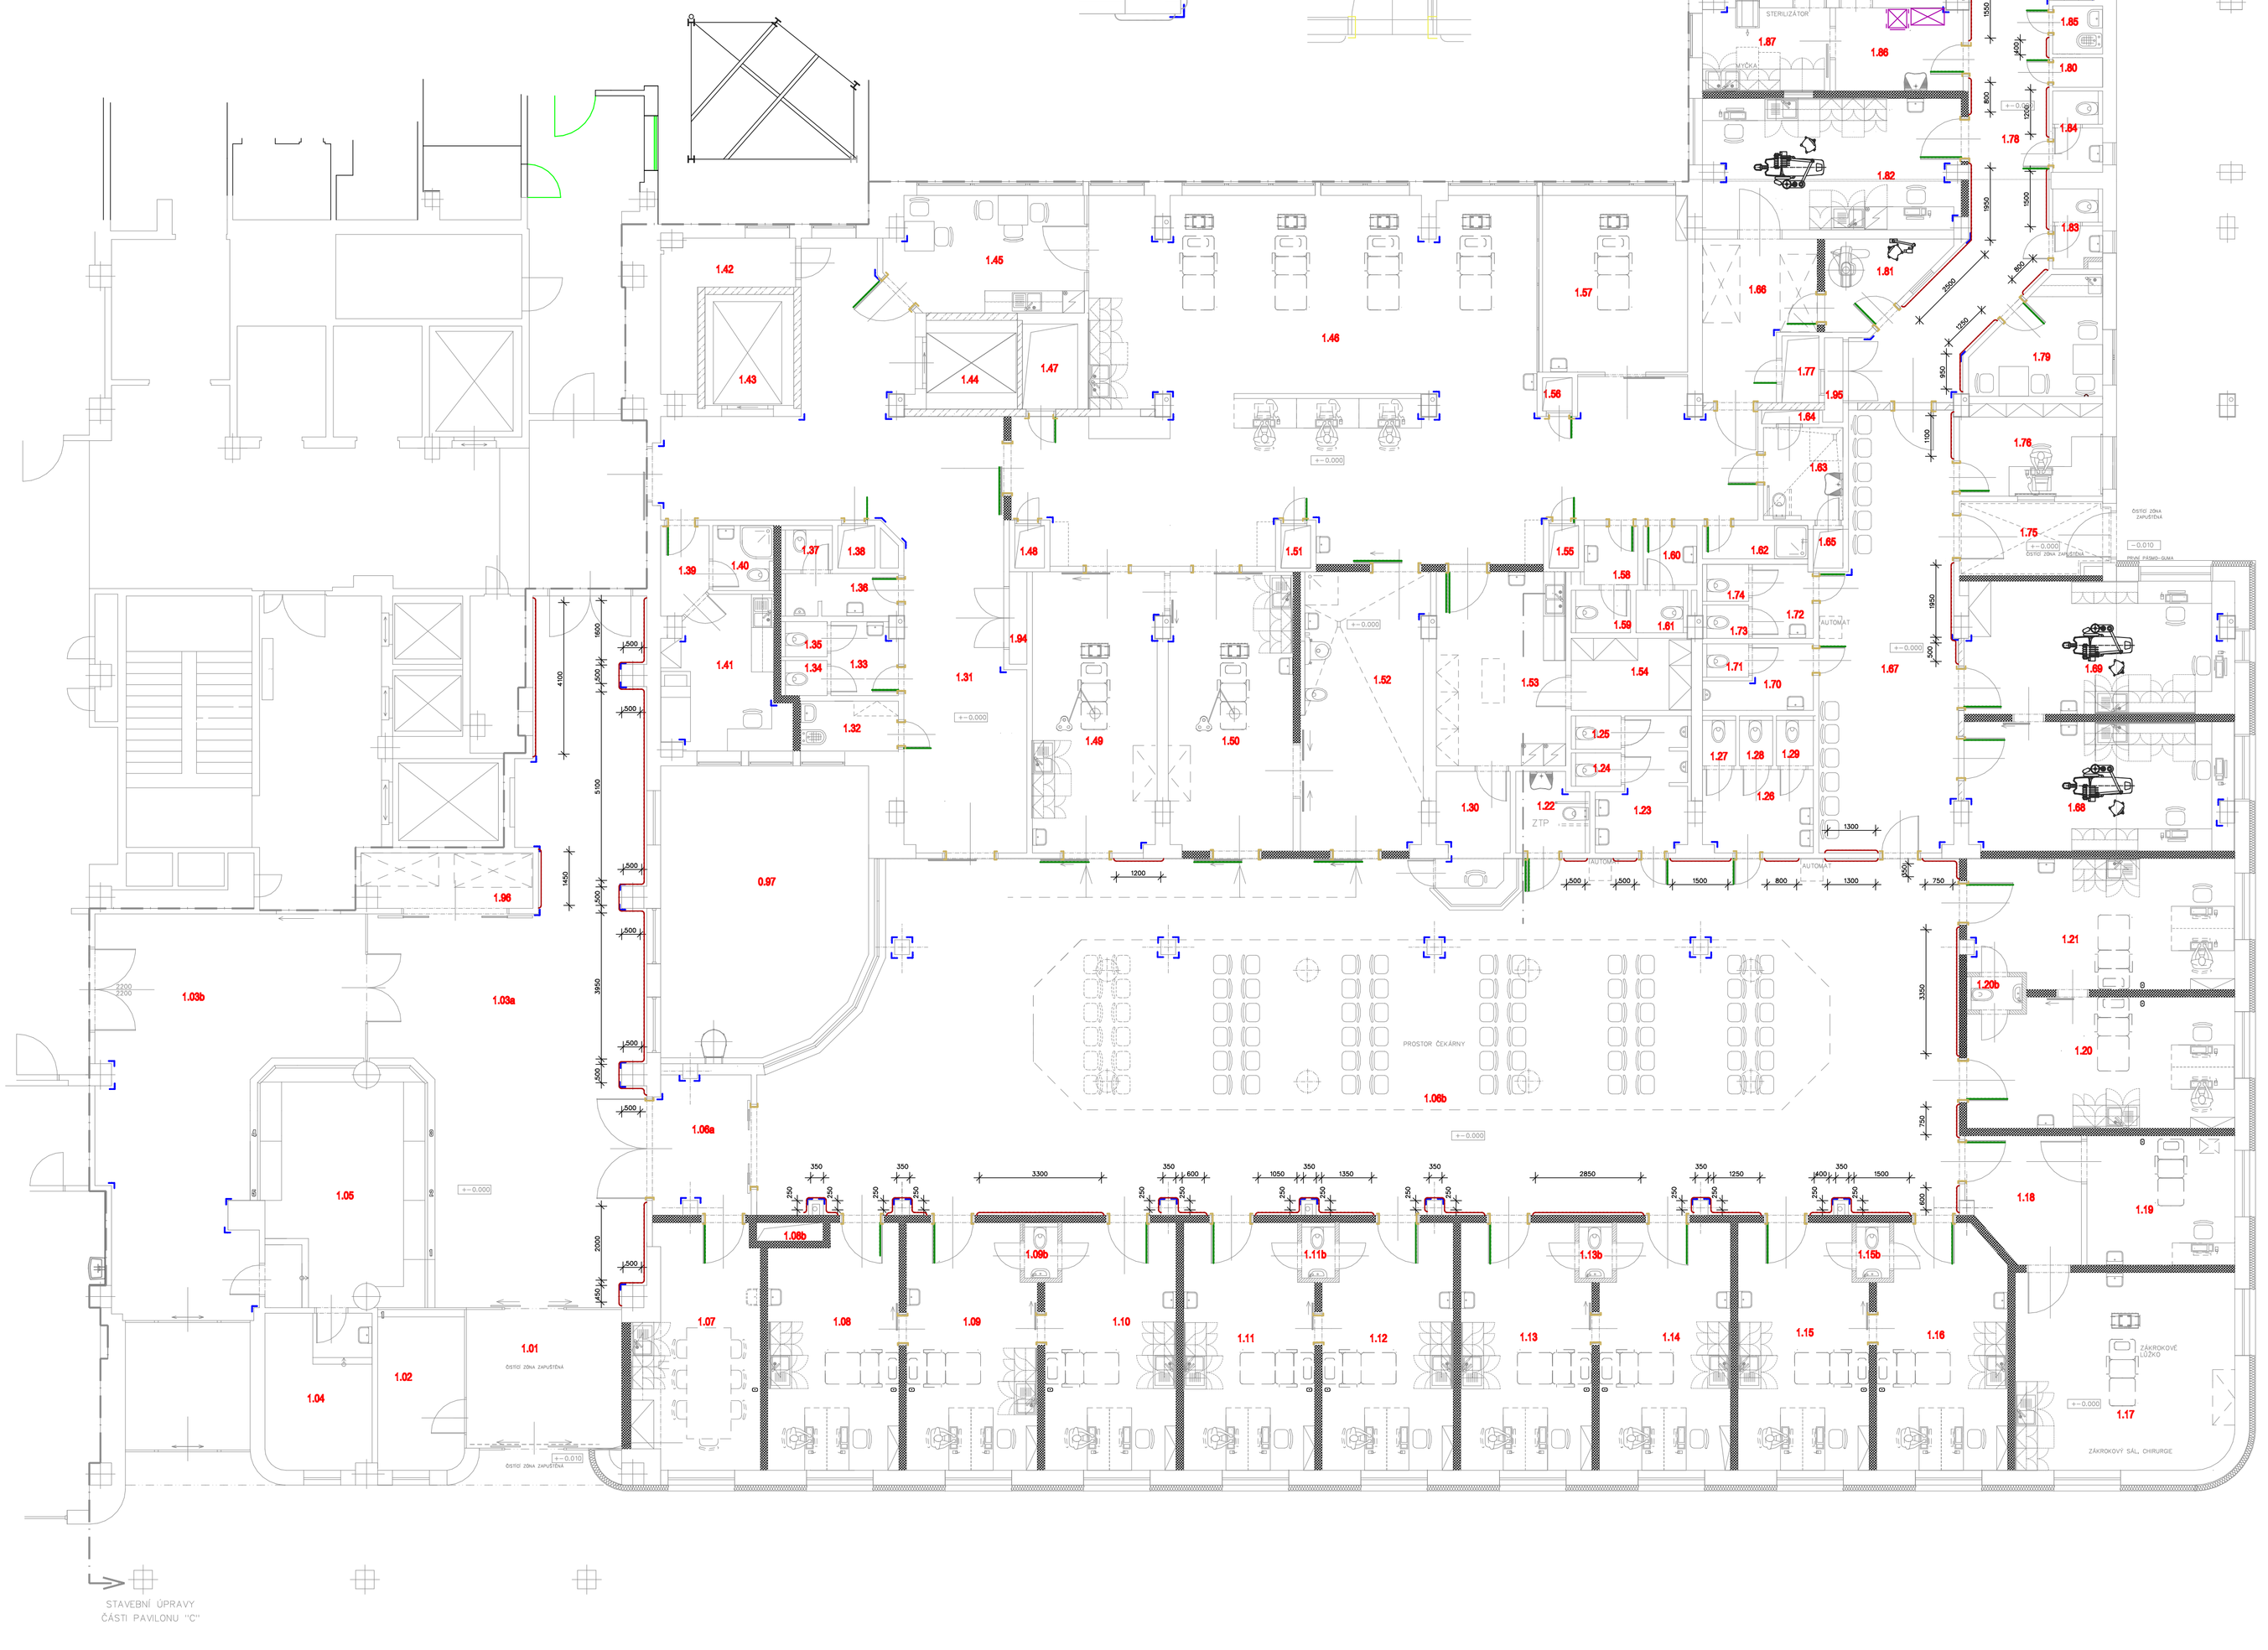

LEGENDA MÍSTNOSTÍ

Č.M.	NÁZEV MÍSTNOSTI	PLOCHA M2
1.01	VSTUPNÍ HALA	15.75
1.02	DISKRETNÍ ZÓNA	10.16
1.03a	VSTUPNÍ ÁTRIUM – EMERGENCY	95.58
1.03b	VSTUPNÍ ÁTRIUM – KARDIOLOGIE	57.97
1.04	ZÁZEMÍ RECEPCE	12.17
1.05	RECEPCE	28.35
1.06a	PŘEDSÍŇ	10.12
1.06b	ČEKÁRNA	292.14
1.07	JEDNACÍ MÍSTNOST	21.26
1.08	AMBULANCE Č.1	23.77
1.08b	INSTALAČNÍ ŠACHTA	0.80
1.09	AMBULANCE Č.2	23.00
1.09b	WC – AMBULANCE (M. 1.09; M. 1.10)	1.36
1.10	AMBULANCE Č.3	23.00
1.11	AMBULANCE Č.4	23.00
1.11b	WC – AMBULANCE (M. 1.11; M. 1.12)	1.36
1.12	AMBULANCE Č.5	23.00
1.13	AMBULANCE Č.6	23.00
1.13b	WC – AMBULANCE (M. 1.13; M. 1.14)	1.36
1.14	AMBULANCE Č.7	23.00
1.15	AMBULANCE Č.8	23.00
1.15b	WC – AMBULANCE (M. 1.15; M. 1.16)	1.36
1.16	AMBULANCE Č.9	22.51
1.17	ZÁKROKOVÝ SÁL, CHIRURGIE	32.35
1.18	CHODBA	9.52
1.19	SONO	14.00
1.20	AMBULANCE Č.10	25.00
1.20b	WC – AMBULANCE (M. 1.20; M. 1.21)	1.36
1.21	AMBULANCE Č.11	25.00
1.22	SOCIÁLNÍ ZÁZEMÍ – ZTP – KLIENTI	4.05
1.23	SOCIÁLNÍ ZÁZEMÍ – MUŽI – KLIENTI	8.01
1.24	WC – MUŽI – KLIENTI	1.22
1.25	WC – MUŽI – KLIENTI	1.22
1.26	SOCIÁLNÍ ZÁZEMÍ – ŽENY – KLIENTI	6.73
1.27	WC – ŽENY – KLIENTI	1.22
1.28	WC – ŽENY – KLIENTI	1.22
1.29	WC – ŽENY – KLIENTI	1.22
1.30	MÍSTNOST PRO OSKLED	7.11
1.31	CHODBA	66.76
1.32	ÚKLIDOVÁ MÍSTNOST	3.61
1.33	SOCIÁLNÍ ZÁZEMÍ – ŽENY – PERSONÁL	3.52
1.34	WC – ŽENY – PERSONÁL	1.19
1.35	WC – ŽENY – PERSONÁL	1.19
1.36	SOCIÁLNÍ ZÁZEMÍ – MUŽI – PERSONÁL	3.6
1.37	WC – MUŽI – PERSONÁL	1.67
1.38	INSTALAČNÍ ŠACHTA	1.15
1.39	CHODBA	2.94
1.40	SOCIÁLNÍ ZÁZEMÍ – PERSONÁL	2.89
1.41	SLUŽEBNA	12.48
1.42	SKLAD ODPADU A ŠPINAVÉHO PRÁDLA	7.61
1.43	VÝTAHOVÁ ŠACHTA	7.17
1.44	VÝTAHOVÁ ŠACHTA	5.91
1.45	DENNÍ MÍSTNOST – EMERGENCY	16.20
1.46	EMERGENCY – LŮŽKA	145.99
1.47	INSTALAČNÍ ŠACHTA	3.46
1.48	INSTALAČNÍ ŠACHTA	0.92
1.49	ZÁVRKOVÁ MÍSTNOST	25.71
1.50	RESUSCITAČNÍ MÍSTNOST	25.30
1.51	INSTALAČNÍ ŠACHTA	0.92
1.52	MYTÍ MÍSTNOST	26.04
1.53	PŘÍPRAVNA	18.38
1.54	SKLAD + ČISTÉ PRÁDLO	6.63
1.55	INSTALAČNÍ ŠACHTA	0.92
1.56	INSTALAČNÍ ŠACHTA	0.72
1.57	KARANTÉNNÍ LŮŽKO	19.24
1.58	UNIFORMÁRNA – PERSONÁL	2.1
1.59	WC – ŽENY – PERSONÁL	1.85
1.60	UNIFORMÁRNA – MUŽI – PERSONÁL	2.32
1.61	WC – MUŽI – PERSONÁL	1.58
1.62	SPRCHA – PERSONÁL (DMSR., SOTMA.)	2.57
1.63	SOCIÁLNÍ ZAŘÍZENÍ – KLIENTI	5.37
1.64	INSTALAČNÍ ŠACHTA	0.58
1.65	INSTALAČNÍ ŠACHTA	0.92
1.66	CHODBA	11.66
1.67	CHODBA + ČEKÁRNA	40.70
1.68	AMBULANCE Č.3 STOMATOCHIRURGIE	25.81
1.69	AMBULANCE Č.4 STOMATOCHIRURGIE	25.92
1.70	UNIFORMÁRNA – MUŽI – KLIENTI	4.05
1.71	WC – MUŽI – KLIENTI	1.13
1.72	UNIFORMÁRNA – ŽENY – KLIENTI	3.25
1.73	WC – ŽENY – KLIENTI	1.12
1.74	WC – ŽENY – KLIENTI	1.25
1.75	ZÁDVEŘÍ	8.07
1.76	KANCELÁŘ	9.80
1.77	INSTALAČNÍ ŠACHTA	1.18
1.78	CHODBA	38.31
1.79	DENNÍ MÍSTNOST	9.81
1.80	MÍSTNOST VZDUCHOTECHNIKY	1.08
1.81	RTG	6.11
1.82	AMBULANCE Č.5 STOMATOCHIRURGIE	24.48
1.83	SOCIÁLNÍ ZÁZEMÍ – HC– MUŽI – PERSONÁL	2.78
1.84	SOCIÁLNÍ ZÁZEMÍ – HC– ŽENY – PERSONÁL	2.82
1.85	ÚKLIDOVÁ MÍSTNOST	1.75
1.86	FILTR	7.77
1.87	STERILIZAČNÍ MÍSTNOST	7.73
1.88	ZÁKROKOVÝ SÁL – STOMATOCHIRURGIE	38.87
1.89	CHODBA	5.26
1.90	ŠATNA – PACIENTI	3.74
1.91	VSTUPNÍ HALA	33.69
1.92	VÝTAHOVÁ ŠACHTA	2.1
1.93	ZÁZEMÍ PRO VZT, MED. PLYNY	14.26
1.94	ROZVODNA Č.1	1.19
1.95	ROZVODNA Č.2	1.25
1.96	SKLAD LEHÁTEK	6.98
0.97	VELKOHLAVÍ ÁTRIUM	

+-0.000 = 392,32 - ČISTÁ PODLAHA 1.NP PAVILONU "C"

DOKUMENTACE PŘEVZATÁ ZE STÁVAJÍCÍ PASPORTIZACE NEMOCNICE ČESKÉ BUDĚJOVICE A.S.
POZOR, VEŠKERÉ ROZMĚRY NUTNÉ PŘED ZAPOČETÍM STAVBY PROVĚŘIT, POZOR, NUTNÉ PROVÉST KOORDINACI SE VŠEMI ŘEMESLY TZB

ZODPOVĚDNÝ PROJEKTANT	VYPRACOVAL	**ATELIER G+G s. r. o.** Nádražní 569/II 377 01 J. Hradec tel./fax 384 321 088 e-mail:info@atelierg.cz
Ing. arch. Ivana Gantnerová	Ing. Jan Gantner	
MÍSTO: Horní areál Nemocnice České Budějovice a.s., pavilon "C"		
INVESTOR: Nemocnice České Budějovice a.s., B.Němcové 585/54	FORMÁT	8/A4
AKCE: **PŘÍSTAVBA BUDOVY „C" - ČÁST „D" A STAVEBNÍ ÚPRAVY ČÁSTI 1.NP PAVILONU „C" - HA, NEMOCNICE ČESKÉ BUDĚJOVICE A.S.**	DATUM	01/17
	ÚČEL	DPS
	ZAK. Č.	28/16
	ARCH. Č.	28/16
OBSAH: **OCHRANNÉ PRVKY 1.NP**	MĚŘÍTKO **1:100**	ČÍSLO V. **D.1.1.b.28.**