OZNAČENÍ	NÁKRES-SCHEMA	POČET KUSŮ	POPIS, POZNÁMKA
06	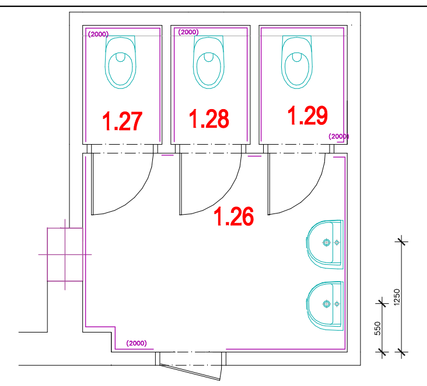	CELKEM 1 KS	**VYBAVENÍ UMÝVÁRNY - ŽENY - KLIENTI** UMYVADLO: – UMYVADLO BĚŽNÉ TYPOVÉ, VODOVODNÍBATERIE UMYVADLOVÁ STOJÁNKOVÁ, PÁKOVÁ – VIZ. ZTI – 2x WC: – ZÁVĚSNÉ WC, OSA MIN. 45 cm OD STĚNY, VÝŠKA 46 cm OD ZEMĚ – VIZ. ZTI – 3x
07	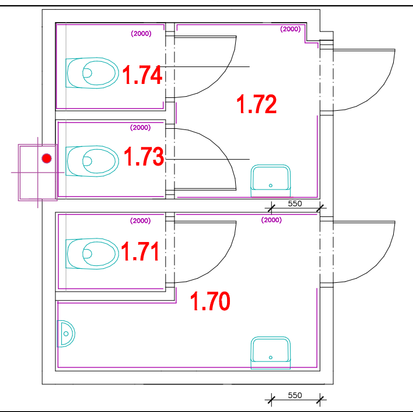	CELKEM 1 KS	**VYBAVENÍ UMÝVÁRNY - ŽENY, MUŽI - KLIENTI** UMYVADLO: – UMYVADLO BĚŽNÉ TYPOVÉ, VODOVODNÍBATERIE UMYVADLOVÁ STOJÁNKOVÁ, PÁKOVÁ – VIZ. ZTI – 2x WC: – ZÁVĚSNÉ WC, OSA MIN. 45 cm OD STĚNY, VÝŠKA 46 cm OD ZEMĚ – VIZ. ZTI – 3x WC: – ZÁVĚSNÝ PISOÁR – SNÍMÁNÍ NA ČIDLO
08	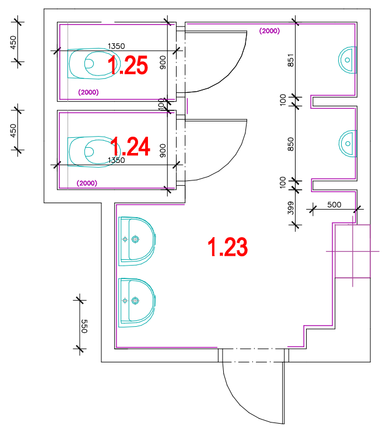	CELKEM 1 KS	**VYBAVENÍ SOCIÁLNÍ ZÁZEMÍ - MUŽI - KLIENTI** UMYVADLO: – UMYVADLO BĚŽNÉ TYPOVÉ, VODOVODNÍBATERIE UMYVADLOVÁ STOJÁNKOVÁ, PÁKOVÁ – VIZ. ZTI – 2x WC: – ZÁVĚSNÉ WC, OSA MIN. 45 cm OD STĚNY, VÝŠKA 46 cm OD ZEMĚ – VIZ. ZTI – 2x WC: – ZÁVĚSNÝ PISOÁR – 2x – SNÍMÁNÍ NA ČIDLO
09	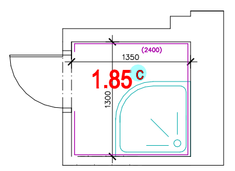	CELKEM 1 KS	**VYBAVENÍ SPRCHY - PERSONÁL** SPRCHOVÝ KOUT: – VODOVODNÍ BATERIE SPRCHOVÁ SE SPRCHOVOU HADICÍ S KOVOVÝM DRŽÁKEM NA POSUVNÉ UPEVNĚNÍ – VIZ. ZTI C – ZÁSTĚNA SPRCHOVÉHO KOUTA – PVC – obloukC
10	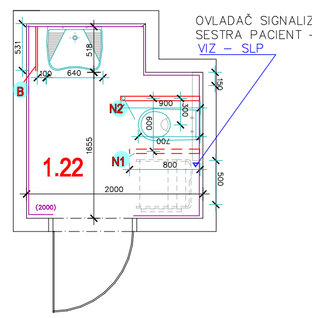	CELKEM 1 KS	**VYBAVENÍ SOCIÁLNÍHO ZÁZEMÍ - ZTP - KLIENTI** UMYVADLO: – UMYVADLO BEZBARIÉROVÉ, VODOVODNÍBATERIE UMYVADLOVÁ STOJÁNKOVÁ, PÁKOVÁ – VIZ. ZTI B – MADLO UMYVADLOVÉ, PEVNÉ 1x, DÉLKA 500 mm – OVLADAČ SIGNALIZACE SYSTÉMU SESTRA–PACIENT UVNITŘ KOUTU – OVL. NA PROVÁZEK –– – VIZ. SLABOPROUD WC: – ZÁVĚSNÉ WC, OSA MIN. 45 cm OD STĚNY, VÝŠKA 46 cm OD ZEMĚ – VIZ. ZTI – MEZI CELEM ZÁCHODOVÉ MÍSY A ZADNÍ STĚNOU KABINY MISÍ BÝT MIN. 70 CM WC: N1 – 1x SKLOPNÉ MADLO O 10 cm DELŠÍ NaŽ WC MÍSA MIN DL. 80 CM V=78 CM N2 – 1x PEVNÉ MADLO O 20 cm DELŠÍ NEŽ WC MÍSA, MIN DL– 90 CM VZDÁLENOST MADEL–60 cm, V=78 CM – MADLO PEVNÉ S DRŽÁKEM NA TOALETNÍ PAPÍR – OVLADAČ SIGN. SYSTÉMU SESTRA P PACIENT – VIZ. SLABOPROUD
11	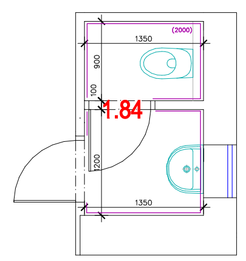	CELKEM 1 KS	**VYBAVENÍ SOCIÁLNÍHO ZÁZEMÍ -WC- ŽENY - PERSONÁL** UMYVADLO: – UMYVADLO BĚŽNÉ TYPOVÉ, VODOVODNÍBATERIE UMYVADLOVÁ STOJÁNKOVÁ, PÁKOVÁ – VIZ. ZTI WC: – ZÁVĚSNÉ WC, OSA MIN. 45 cm OD STĚNY, VÝŠKA 46 cm OD ZEMĚ – VIZ. ZTI
12	SAMOSTATNÁ UMYVADLA	CELKEM 24 CELKEM 1 KS	UMYVADLO: – UMYVADLO BĚŽNÉ TYPOVÉ, VODOVODNÍBATERIE UMYVADLOVÁ STOJÁNKOVÁ, PÁKOVÁ – VIZ. ZTI UMYVADLO: – UMYVADLO BEZBARIÉROVÉ, VODOVODNÍBATERIE UMYVADLOVÁ STOJÁNKOVÁ, PÁKOVÁ – VIZ. ZTI (místnost 1.86)

OZNAČENÍ	NÁKRES-SCHEMA	POČET KUSŮ	POPIS, POZNÁMKA
13	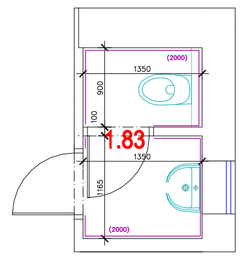	CELKEM 1 KS	**VYBAVENÍ SOCIÁLNÍHO ZÁZEMÍ -WC- MUŽI - PERSONÁL** UMYVADLO: – UMYVADLO MALÉ, BĚŽNÉ TYPOVÉ, VODOVODNÍBATERIE UMYVADLOVÁ STOJÁNKOVÁ, PÁKOVÁ – VIZ. ZTI WC: – ZÁVĚSNÉ WC, OSA MIN. 45 cm OD STĚNY, VÝŠKA 46 cm OD ZEMĚ – VIZ. ZTI
14	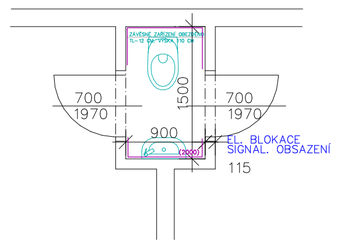	CELKEM 5 KS	**VYBAVENÍ SOCIÁLNÍHO ZÁZEMÍ -WC- ŽENY - KLIENTI** UMYVADLO: – UMYVADLO MALÉ, BĚŽNÉ TYPOVÉ, VODOVODNÍBATERIE UMYVADLOVÁ STOJÁNKOVÁ, PÁKOVÁ – VIZ. ZTI – 5x WC: – ZÁVĚSNÉ WC, OSA MIN. 45 cm OD STĚNY, VÝŠKA 46 cm OD ZEMĚ – VIZ. ZTI – 5x
15	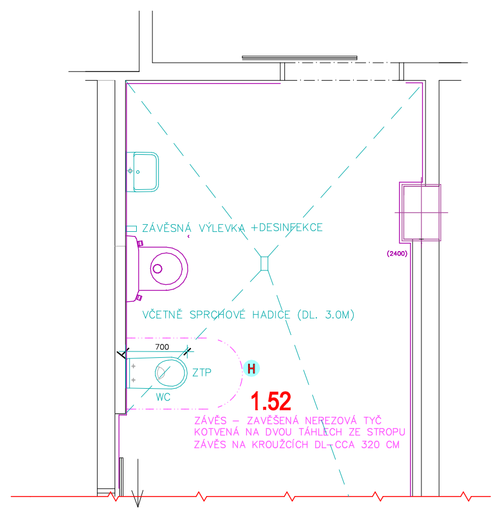	CELKEM 1 KS	**VYBAVENÍ SOCIÁLNÍHO ZAŘÍZENÍ - KLIENTI(MUŽI, ŽENY)** UMYVADLO: – UMYVADLO BĚŽNÉ TYPOVÉ, VODOVODNÍBATERIE UMYVADLOVÁ STOJÁNKOVÁ, PÁKOVÁ – VIZ. ZTI WC: – ZÁVĚSNÉ WC, OSA MIN. 45 cm OD STĚNY, VÝŠKA 46 cm OD ZEMĚ – VIZ. ZTI – MEZI CELEM ZÁCHODOVÉ MÍSY A ZADNÍ STĚNOU KABINY MÍSÍ BÝT MIN. 70 CM ZÁVĚSNÁ NEREZ VÝLEVKA +DESINFEKCE VČETNĚ SPRCHOVÉ HADICE (DL. 3.0M) SPÁDOVÁNÍ PODLAHY

OZNAČENÍ	NÁKRES-SCHEMA	POČET KUSŮ
16	ZÁVĚS + TYČ NENÍ SOUČÁSTÍ TABULKY VÝPISU PRVKŮ 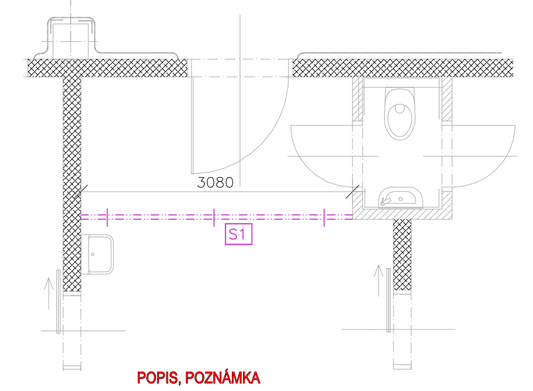 **POPIS, POZNÁMKA** ZÁVĚS – ZAVĚŠENÁ NEREZOVÁ TYČ KOTVENÁ NA TÁHLECH ZE STROPU ZÁVĚS NA KROUŽCÍCH	S1 – 355 cm CELKEM 1 KS S2 – 308 cm CELKEM 10 KS S3 – 180 cm CELKEM 4 KS S4 – 160 cm CELKEM 2 KS S5 – 220 cm CELKEM 4 KS

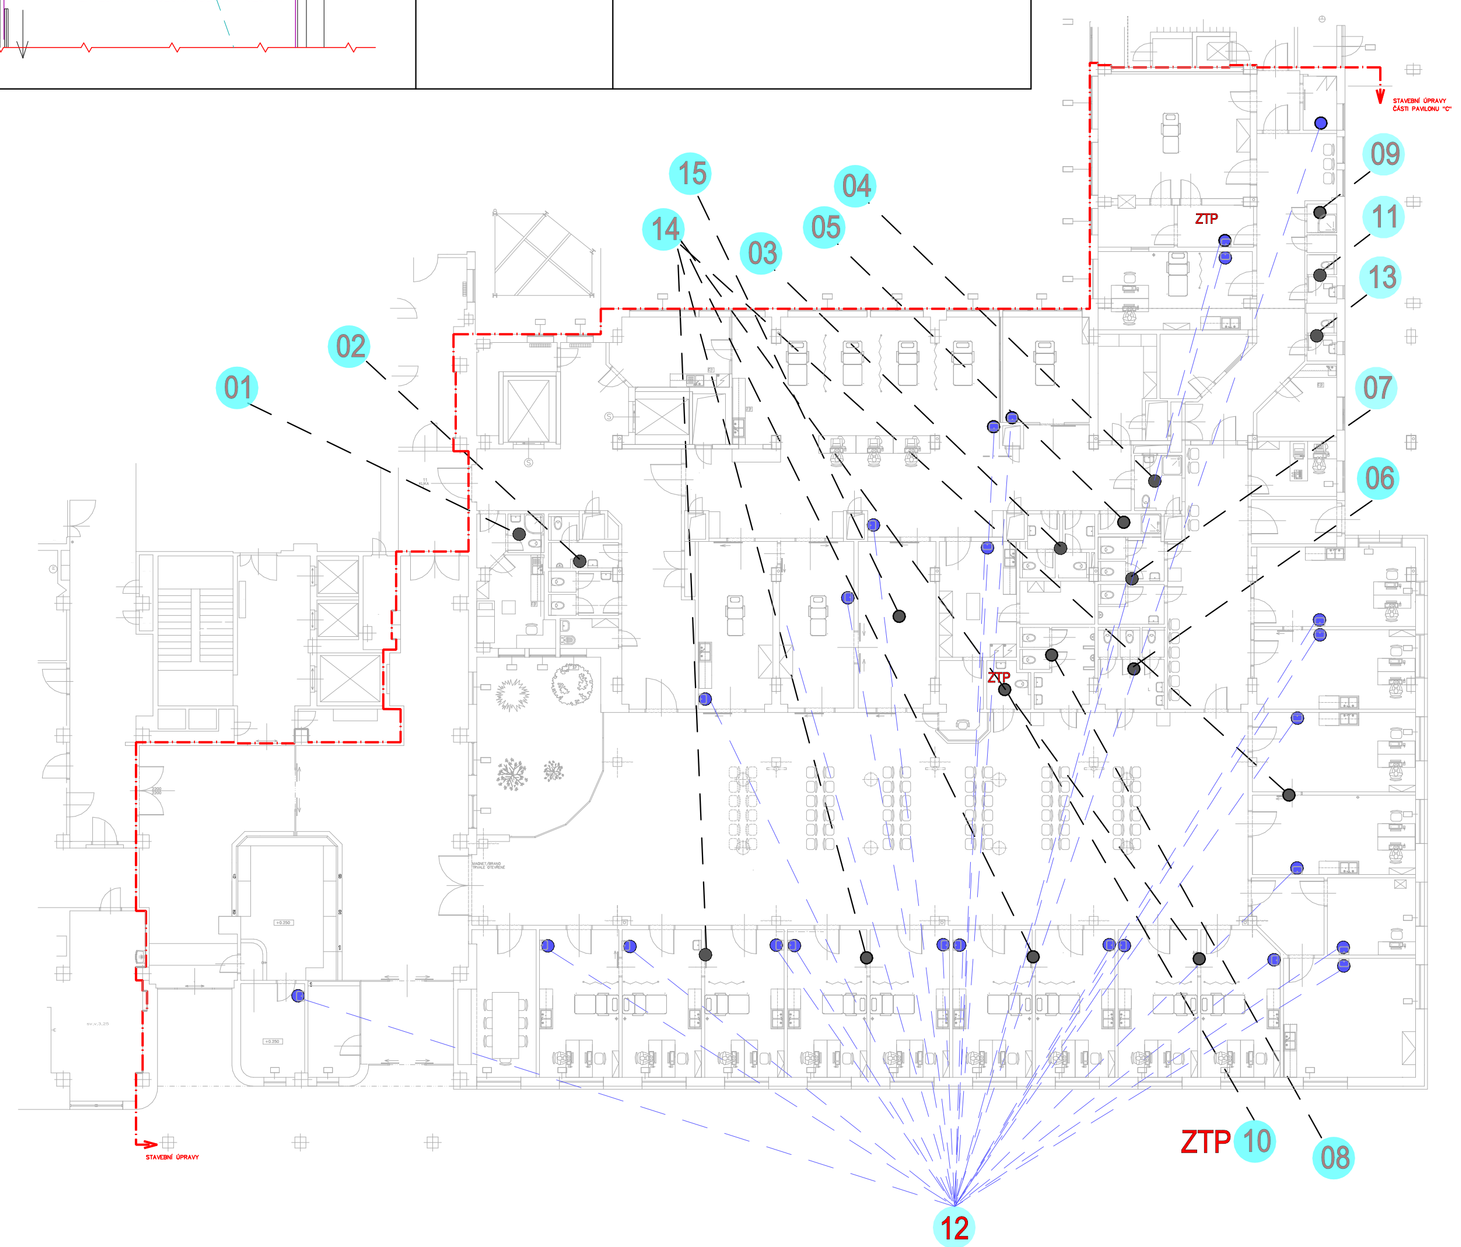

VÝPIS PRVKŮ

	01	02	03	04	05	06	07	08	09	10	11	12	13	14	15	CELKEM
B										1						2
C									1							1
D																1
E																1
F										1						1
G																2
H															1	1
N1										1						2
N2										1						2

SOUČET Z VÝKRESU D.1.1.b.11A
A Z VÝKRESU D.1.1.b.11.B

- B – MADLO UMYVADLOVÉ NEREZOVÉ PEVNÉ Ē 1 X DÉLKA 500MM
- C – ZÁSTĚNA SPRCHOVÉHO KOUTU PVC – OBLOUK
- D – PVC ZÁSTĚNA SPRCH. KOUTU, POSUNOVACÍ, ŠÍŘKA PRŮCHODU MIN. 60 cm
- E – SEDÁTKO PLASTOVÉ, SKLOPNÉ, S OCEL. KOTVAMI KOTVENÉ DO ZDIVA, MIN. NOSNOST 150 kg
- F – MADLO NEREZOVÉ LOMENÉ 90°
- G TYČ NEREZ SE ZÁVĚSEM DO NA KROUŽCÍCH V–220 CM DL–180 CM (PŘÍPADNĚ KOTVENO DO STROPU)
- H TYČ NEREZ SE ZÁVĚSEM DO NA KROUŽCÍCH V–220 CM DL–350 CM (DO OBLOUKU – PŘÍPADNĚ KOTVENO DO STROPU)
- N1 – 1x SKLOPNÉ MADLO O 10 cm DELŠÍ NAŽ WC MÍSA – NEREZOVÉ
- N2 – 1x PEVNÉ MADLO O 20 cm DELŠÍ NEŽ WC MÍSA S VESTAVĚNÝM DRŽÁKEM NA TOALETNÍ PAPÍR, NEREZOVÉ

POZNÁMKY

PODHLEDY – SÁDROKARTONOVÉ, IMPREGNOVANÉ – SV–300 cm (VHODNÉ DO VLHKÉHO PROSTŘEDÍ)

MODROU BARVOU ZNÁZORNĚNY PRVKY Z VÝKRESU ZTI NEBO SLABOPROUDU

POZOR: PD STAVEBNÍ ČÁST NEOBSAHUJE KOORDINACI S ŘEMESLY TZB, PŘI PROVÁDĚNÍ STAVBY JE NUTNÉ PROVÉST POTŘEBNÉ PROSTUPY DLE PD - TZB A PROVÉST STAVEBNÍ PŘÍPOMOCE DLE PD ZTB.

POZOR!
PŘED INSTALACÍ NAVRŽENÝCH PRVKŮ JE NUTNÉ PŘESNĚ PŘEMĚŘIT ROZMĚRY JEDNOTLIVÝCH PROSTORŮ.
+-0,000 = 392,32 - ČISTÁ PODLAHA 1.NP PAVILONU "C"

ZODPOVĚDNÝ PROJEKTANT	VYPRACOVAL	**ATELIER G.-G s. r. o.** Nádražní 569/II 377 01 J. Hradec tel./fax 384 321 088 e-mail:info@atelierggg.cz
Ing. arch. Ivana Gantnerová	Ing. Jan Gantner	
MÍSTO: Horní areál Nemocnice České Budějovice a.s., pavilon "C"		
INVESTOR: Nemocnice České Budějovice a.s., B.Němcové 585/54		FORMÁT 10/A4
AKCE: **PŘÍSTAVBA BUDOVY „C" - ČÁST „D" A STAVEBNÍ ÚPRAVY ČÁSTI 1.NP PAVILONU „C"– HA, NEMOCNICE ČESKÉ BUDĚJOVICE A.S.**		DATUM 02/17 ÚČEL DPS ZAK. Č. 28/16 ARCH. Č. 28/16
OBSAH: **D.1.1. ARCHITEKTONICKO STAVEBNÍ ČÁST VYBAVENÍ SOCIÁLNÍCH ZAŘÍZENÍ -B**	MĚŘÍTKO **1:50**	ČÍSLO V. **D.1.1.b.18.**