TABULKA MÍSTNOSTÍ - NOVÝ STAV - 4. NP INTERNA - ŘÍDÍCÍ ÚSEK

OZN	ÚČEL MÍSTNOSTI	PLOCHA (m2)	PODLAHA	SOKLY	OZN	POVRCH STĚN	POVRCH STROPU	OZN	POZNÁMKA
401	VSTUPNÍ PROSTOR	67,0	Mramor bílý-litovický	Ker. sokl	P2a	Malba + Obklady nátěr (v 2.1m) + obklad	Kazetový podhled	S2a	
402	LUŽKOVÝ VÝTAH EMKAČKA	2 x 6,50	BUDE NAHRAZEN NOVÝM LUŽKOVÝM EMKAČKOVÝM VÝTAHEM - 2ŠS						
403	OSOBNÍ VÝTAH	2 x 2,25	BUDE NAHRAZEN NOVÝM OSOBNÍM VÝTAHEM - 1ŠS / 1S1 BUDE ZRUŠEN A ŠACHTA VYUŽITA PRO VZT						
404	WC MUŽI, WC ŽENY - VEŘEJNOST	4,70	Keram. dlažba		P2	Keramický obklad (v 2.1m)+ otěruvzdorný nátěr	Kazetový podhled	S2	
404a	ÚKLID	4,70	Keram. dlažba		P2	Keramický obklad (v 2.1m)+ otěruvzdorný nátěr	Kazetový podhled	S2	
405	SKLAD	46,0	PVC	PVC	P1	Malba + Otěruvzdorný nátěr (v 2.1m)	Kazetový podhled	S2	
406	CHODBA	35,0	PVC	PVC	P1	Malba + Otěruvzdorný nátěr (v 2.1m)	Kazetový podhled	S2	
407	LŮŽKA	20,0	PVC	PVC	P1	Malba + Otěruzdr. nátěr (v 2.1m) + Ker.obklad	Kazetový podhled	S2	
408	SPOJOVACÍ CHODBA	20,0	PVC	PVC	P1	Malba + Otěruzdorný nátěr (v 2.1m)	Kazetový podhled	S2	
409	ZASEDACÍ MÍSTNOST	34,0	PVC	PVC	P1	Malba + Otěruzdorný nátěr (v 2.1m)	Kazetový podhled	S2a	
410	KUCHYŇKA	5,0	PVC	PVC	P1	Malba + Otěruzdorný nátěr (v 2.1m) + Ker.obklad	Kazetový podhled	S2a	
411	LÉKAŘSKÉ POKOJE - PŘÍZEMÍ	6,50	PVC	PVC	P1	Malba + Otěruzdorný nátěr (v 2.1m)	Kazetový podhled	S2	
411a	LÉKAŘSKÝ POKOJ č.1	11,0	PVC	PVC	P1	Malba + Otěruzdorný nátěr (v 2.1m)	Kazetový podhled	S2	lékařský pokoj s 1
411b	LÉKAŘSKÝ POKOJ č.2	20,0	PVC	PVC	P1	Malba + Otěruzdorný nátěr (v 2.1m)	Kazetový podhled	S2	lékařský pokoj s 2
411c	LÉKAŘSKÉ POKOJE - SOCIÁLNÍ ZAŘÍZENÍ	4,0	Keram. dlažba	PVC	P2	Keramický obklad (v 2.1m) + Malba	SDK podhled do vlhka	S3	
412	SKLAD MOBILIÁŘE	5,60	PVC	PVC	P1	Malba + Otěruzdorný nátěr (v 2.1m)	Kazetový podhled	S2	
412a	SKLAD ČISTÍCÍCH PROSTŘEDKŮ	28,0	PVC	PVC	P1	Malba + Otěruzdorný nátěr (v 2.1m)	Kazetový podhled	S2	
413	CHODBA	52,0	PVC	PVC	P1	Malba + Otěruzdorný nátěr (v 2.1m)	Kazetový podhled	S2	
414	POCHOZÍ TERASA - jižní tér.								
415	CHODBA	3,50	PVC	PVC	P1	Malba + Otěruzdorný nátěr (v 2.1m)	Kazetový podhled	S2	
416	SOCIÁLNÍ ZAŘÍZENÍ + SPRCHA - VOZÍCI	8,0	Keram. dlažba		P2	Keramický obklad (v 2.1m) + Malba	SDK podhled do vlhka	S3	
417	LÉKAŘSKÝ POKOJ - PŘÍZEMÍ	4,0	PVC	PVC	P1	Malba + Otěruzdorný nátěr (v 2.1m)	Kazetový podhled	S2	
417a	LÉKAŘSKÝ POKOJ č.3	14,0	PVC	PVC	P1	Malba + Otěruzdorný nátěr (v 2.1m)	Kazetový podhled		lékařský pokoj s 3
417b	LÉKAŘSKÝ POKOJ - SOCIÁLNÍ ZAŘÍZENÍ	4,0	Keram. dlažba		P2	Keramický obklad (v 2.1m) + Malba	SDK podhled do vlhka	S3	
418	LÉKAŘSKÝ POKOJ - PŘÍZEMÍ	5,0	PVC	PVC	P1	Malba + Otěruzdorný nátěr (v 2.1m)	Kazetový podhled	S2	
418a	LÉKAŘSKÝ POKOJ č.4	12,50	PVC	PVC	P1	Malba + Otěruzdorný nátěr (v 2.1m)	Kazetový podhled		lékařský pokoj s 4
418b	LÉKAŘSKÝ POKOJ - SOCIÁLNÍ ZAŘÍZENÍ	4,5	Keram. dlažba		P2	Keramický obklad (v 2.1m) + Malba	SDK podhled do vlhka	S3	
419	SCHODIŠTĚ - NOUZOVÉ	20,80	Mramor bílý-litovický			Mozaika - litovický	Malba	S1	
420	ZÁSTUPCE	15,0	PVC	PVC	P1	Malba + Otěruzdr. nátěr (v 2.1m) + Ker.obklad	Kazetový podhled	S2	
421	ADMINISTRATIVA	14,00	PVC	PVC	P1	Malba + Otěruzdr. nátěr (v 2.1m) + Ker.obklad	Kazetový podhled	S2	
421a	SEKRETARIÁT	14,0	PVC	PVC	P1	Malba + Otěruzdr. nátěr (v 2.1m) + Ker.obklad	Kazetový podhled	S2	
422	PRIMÁŘ	15,50	PVC	PVC	P1	Malba + Otěruzdr. nátěr (v 2.1m) + Ker.obklad	Kazetový podhled	S2	

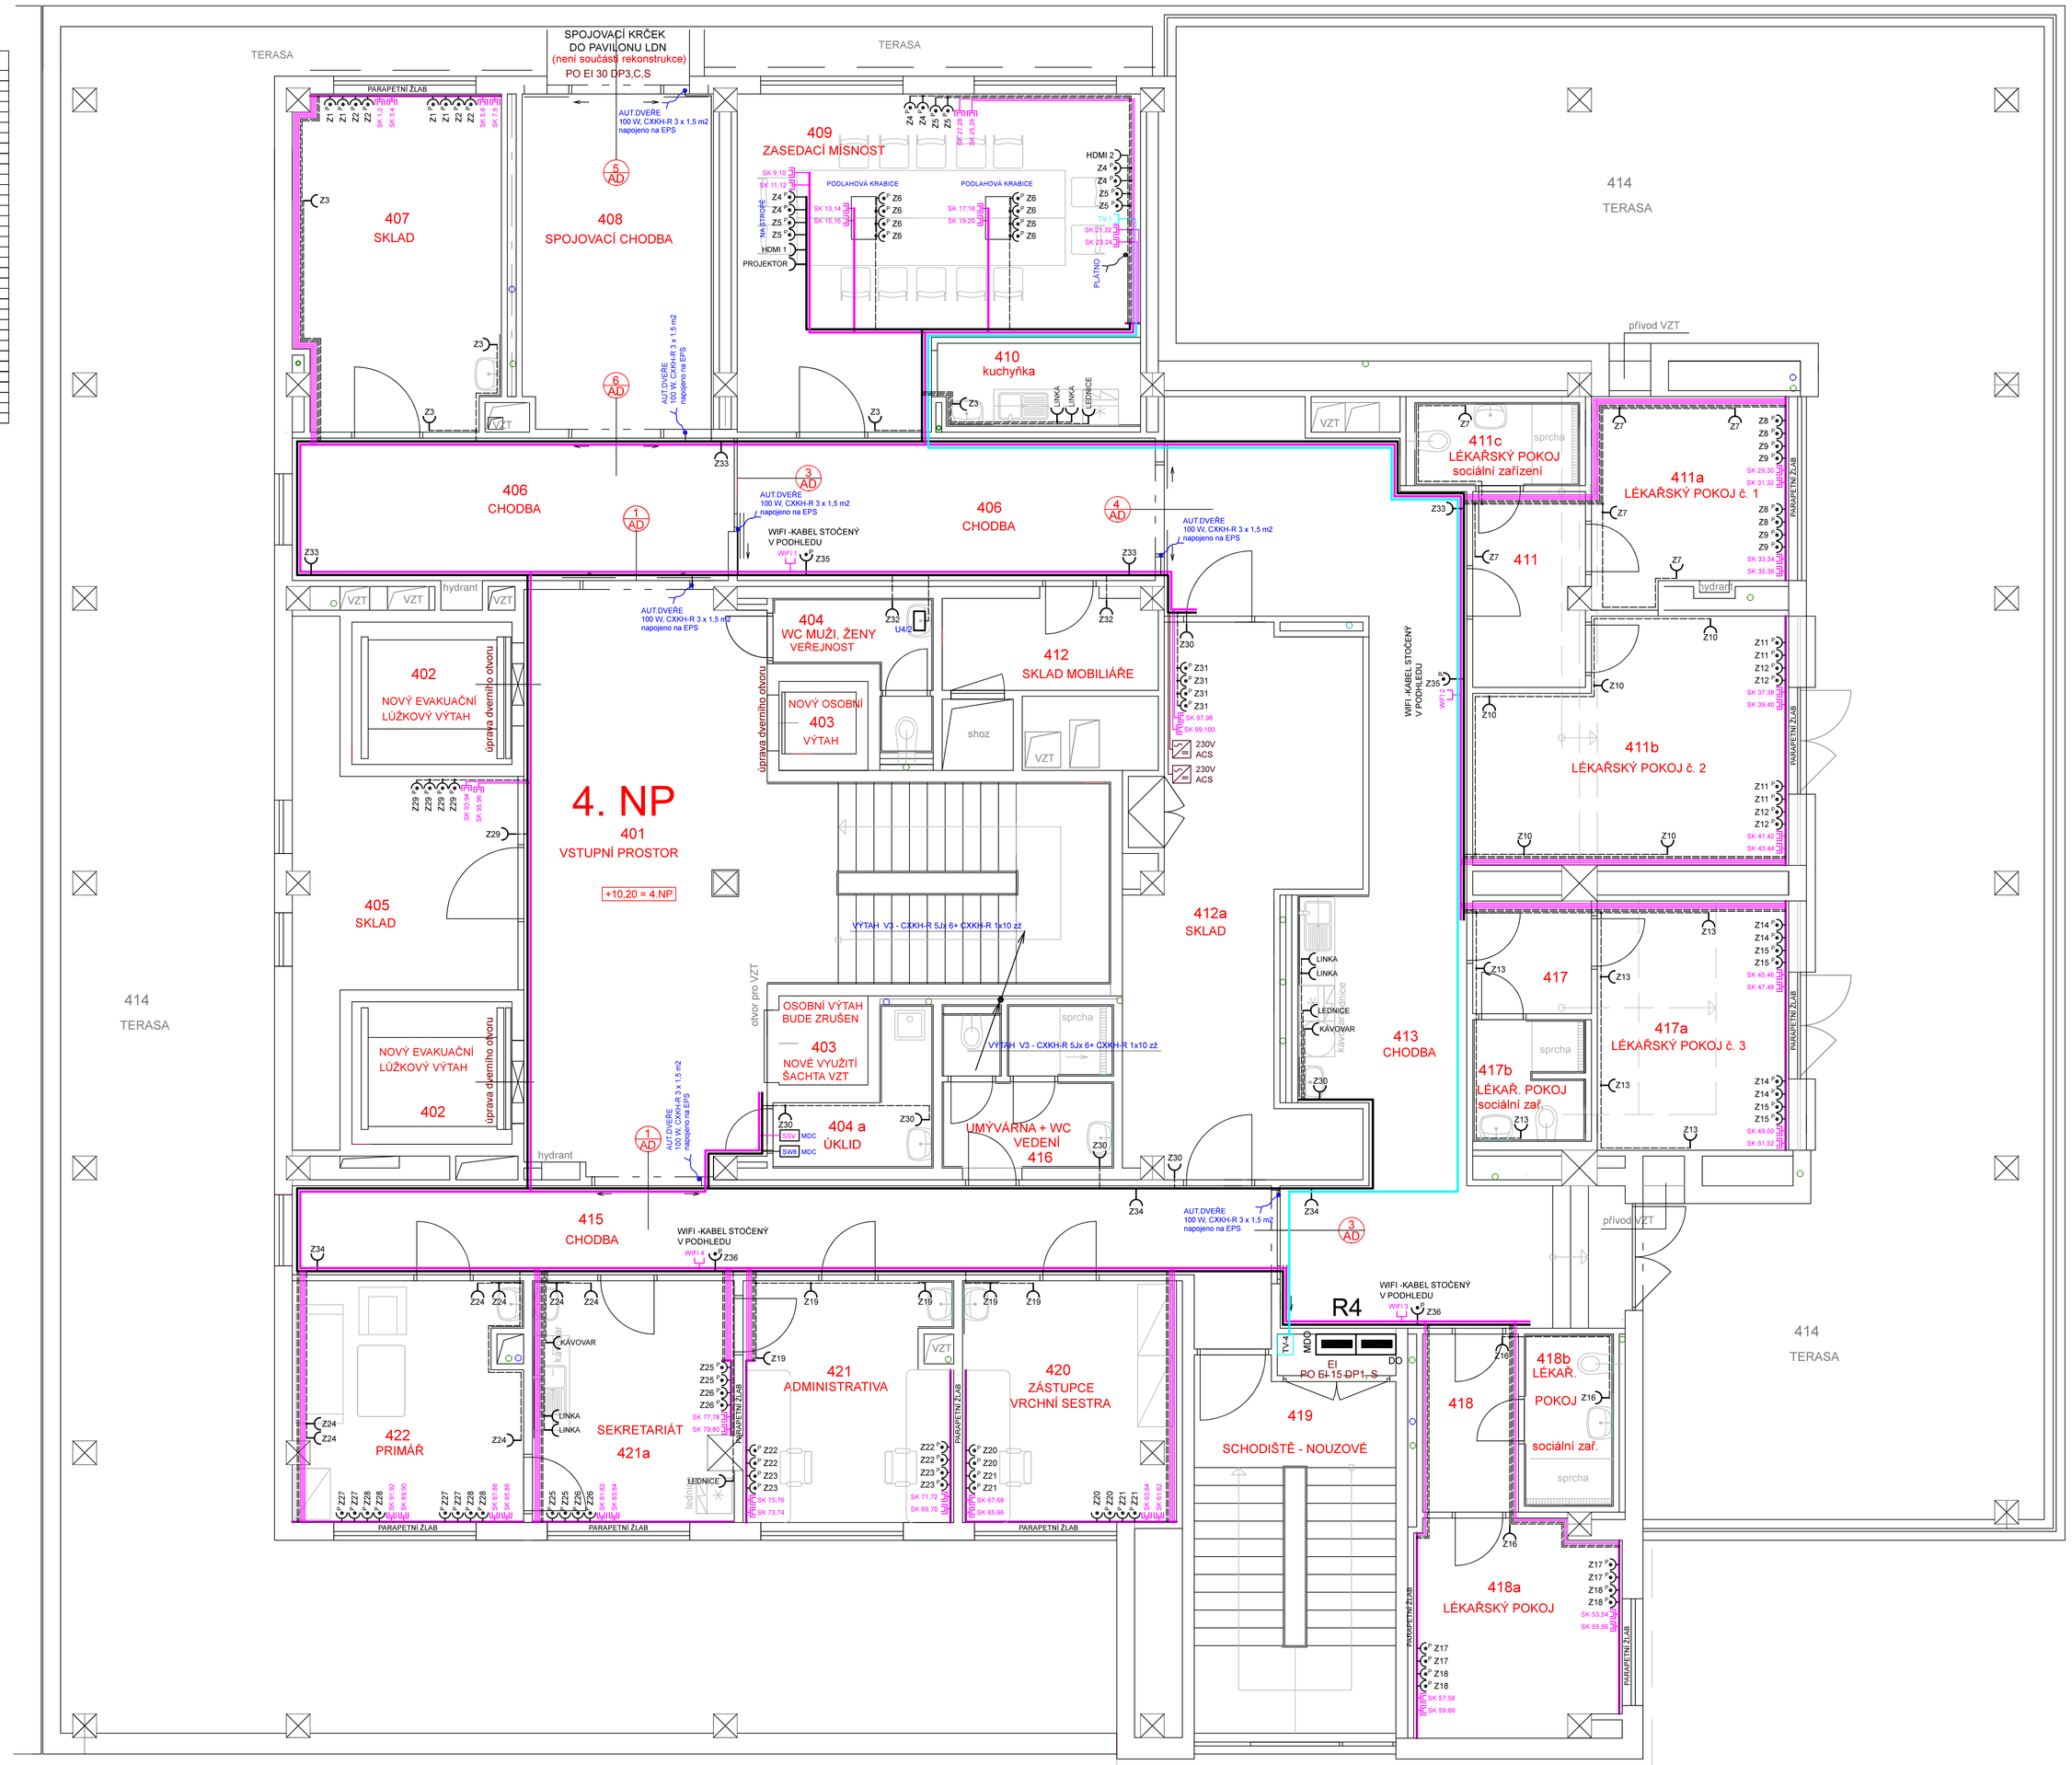

AUTOMATICKÉ DVEŘE A.T.A. - systém "rekord STA"

PŘED ZAHÁJENÍM ELEKTROMONTÁŽNÍCH PRACÍ JE NUTNÉ POŽADAVKY DOPŘESNIT S DODAVATELEM AUTOMATICKÝCH DVEŘÍ

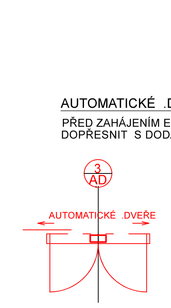

POŽADAVKY NA PŘIPRAVENOST :

1. NAPÁJENÍ Z ROZVADĚČE 230V, SAMOSTATNÝ JISTIČ 6A - KABEL CXKH-R 3Jx1.5 mm2
2. EPS (BEZNAPĚŤOVÝ ROZPÍNACÍ KONTAKT) KABEL 2x0,5
5. VNITŘNÍ TLAČÍTKOVÝ SPÍNAČ (PRO ODEMČENÍ UZAMČENÝCH DVEŘÍ PŘI ODCHODU) KABEL 2x2x0,5
6. TELEFON - KABEL 2x2x0,5
7. ÚSTŘEDNA ČTECÍHO KARTOVÉHO ZAŘÍZENÍ KABEL 2x2x0,5 (2 ŽÍLY REZERVA)

ELEKTROINSTALACE SE PROVEDE VODIČI CXKH-R VE ŽLABECH CABLOFIL V PODHLEDU A VE ZDĚNÝCH PŘÍCKÁCH POD OMÍTKOU

BETONOVÉ PANELY :
STĚNY - INSTALACE NA POVRCHU V LIŠTÁCH KOPOS LO (oblá)
TĚSNĚ POD STROPEM A NAD OKNY - INSTALACE NA POVRCHU V LIŠTÁCH KOPOS LR 30 (ROHOVÁ)
VE VÝŠCE PARAPETU , NAD STOLY - INSTALACE NA POVRCHU
PARAPETNÍ ŽLABY : KOPOS PARAPETNÍ KANÁL PK 160x65 D

JEDNOTLIVÉ ODBOČKY A PŘÍVODY KE SVÍTIDLŮM (NA STROPĚ)
SE VYUŽIJÍ SPÁRY MEZI PANELY - SPÁRY JE MOŽNÉ FRÉZOU ROZŠÍŘIT

	ZÁSUVKA 230V, 16A BARVA BÍLÁ - PRO LINKU A ÚKLID CXKH-R 3Jx2,5 mm2
MDO	ZÁSUVKA 230V, 16A S VIESTAINOU PŘEPĚŤOVOU OCHRANOU CXKH-R 3Jx2,5 mm2
DO	NOUZOVÝ ZDROJ BARVA ZELENÁ - "DO" CXKH-R 3Jx2,5 mm2
MDO	BARVA BÍLÁ - MF (méně důležité obvody "MDO" - chráněe 30mA.) CXKH-R 3Jx2,5 mm2
U	BARVA BÍLÁ - ZÁSUVKA PRO VYROVNÁNÍ POTENCIÁLU DVOJNÁSOBNÁ CXKH-R 1x6 zz
PC	BARVA BÍLÁ - POČÍTAČE - ZÁSUVKA DVOJNÁSOBNÁ 2x RJ45 2 x KABEL - SXKD-6a -FTP-LSOH B2ca
TV	BARVA BÍLÁ - ZÁSUVKA TV koaxiální 75 ohmů bezhalogenový
WIFI	BARVA BÍLÁ - WIFI - ZÁSUVKA JEDNONÁSOBNÁ 1x RJ45 KABEL - SXKD-6E-FTP-LSOH
	ZÁSUVKA 230V, 16A, IP44 CXKH-R 3Jx2,5 mm2
P	ZÁSUVKA 230V, 16A, S PŘEPĚŤOVOU OCHRANOU BARVA BÍLÁ CXKH-R 3Jx2,5 mm2
	ZÁSUVKA 230V, 16A CXKH-R 3Jx2,5 mm2
LEDNICE	LEDNICE 230V CXKH-R 3Jx2,5 mm2
MYČKA	MYČKA 230V, 2,5 kW CXKH-R 3Jx2,5 mm2
KONVICE	KONVICE 230V, 2,5 kW CXKH-R 3Jx2,5 mm2
MIKROVLNKA	MIKROVLNKA 230V, 2,5 kW CXKH-R 3Jx2,5 mm2
	EL.SPORÁK , 400V, 8 kW CXKH-R 5Jx2,5 mm2
MYČKA	MYČKA 400V CXKH-R 5Jx2,5 mm2
U3,U4	U3,U4 - BEZDOTYKOVÉ UMYVADLOVÉ BATERIE NAPÁJECÍ ZDROJ PRO JEDNO UMYVADLO 24V DC CXKH-R 3Jx1,5 mm2 DODÁVKA ZI
MDC	NAPOJENÍ KOMUNIKAČNÍHO ZAŘÍZENÍ PACIENT - SESTRA NAPÁJECÍ ZDROJ 24V DC / 250V CXKH-R 3Jx1,5 mm2 DODÁVKA ZPT VIGANTICE
230V ACS	IDENTIFIKAČNÍ PŘÍSTUPOVÝ SYSTÉM

DŮLEŽITÉ !!!!
PŘED ZAHÁJENÍ MONTÁŽNÍCH PRACÍ A ODPOJENÍ STÁVAJÍCÍCH KABELŮ JE NUTNÉ PROVĚŘIT JEJICH FUNKČNOST

EL.ROZVODY BUDOU ŘEŠENÉ PODLE ČSN 33 2000-7-710
- PODLE ČSN 33 2000-7-710 JSOU URČENÉ TYPY MÍSTNOSTI

PRACOVNÍ NAPĚTÍ : 3 x 230 / 400 V ~ AC - TN-S
OCHRANA PODLE ČSN 33 2000-4-41 ed 3: AUTOMATICKÝM ODPOJENÍM OD ZDROJE, DOPLŇUJÍCÍM POSPOJOVÁNÍM PROUDOVÝMI CHRÁNIČI

REVIZE 30.6.2023

Ico	Zodp. projektant	Vypracoval	Kreslil	ELINT - CK s.r.o. PROJEKCE Plešivec 296, 381 01 Český Krumlov
26018799	Vl.Tůmová	Vl.Tůmová	M.Tůmová, DiS.	
Kraj: JČ	Okres: Č.Krumlov	Obec: Č.Krumlov		Číslo zak. 34 - 2021
Investor: Nemocnice Český Krumlov, a.s.				Arch. číslo
Název akce: NEMOCNICE ČESKÝ KRUMLOV - INTERNÍ PAVILON STAVEBNÍ ÚPRAVY 4 - 7. NP				Datum Červenec 2021
				Formát 18 A4
				Stupeň DPS
				Měřítko 1:50
Obsah: D.1.4.4. - ELEKTROINSTALACE + SLABOPROUD INSTALAČNÍ SCHÉMA - ZÁSUVKY 4.NP				C. kopie / C.výkresu E19