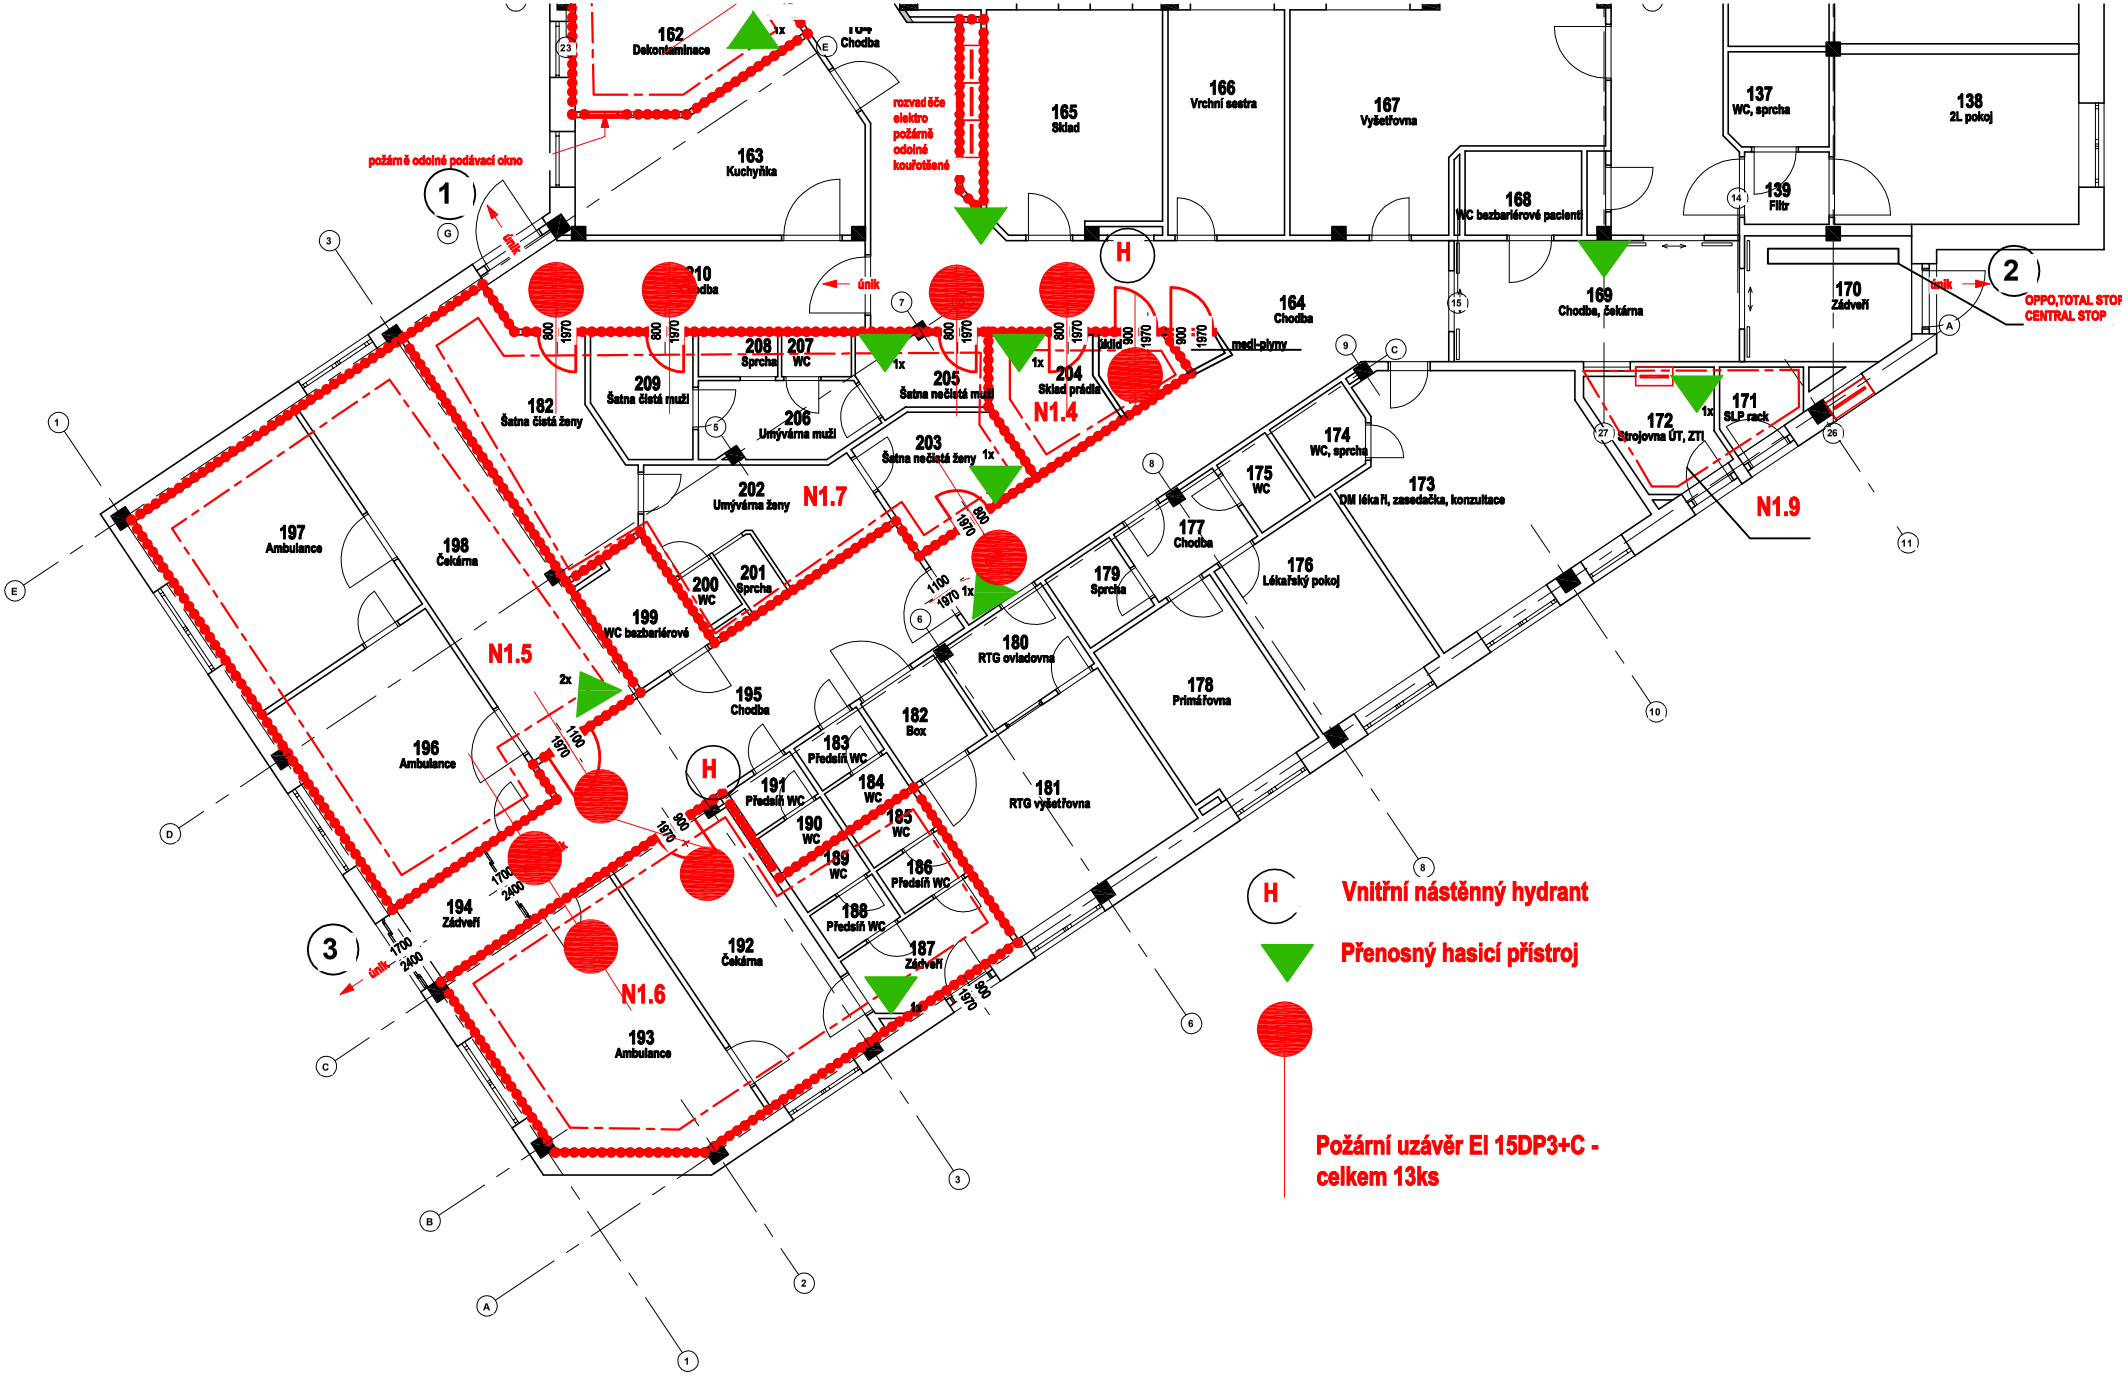
požárně odolné podávací okno
rozvaděče elektro požárně odolné kouřotěsné
162 Dekontaminace
163 Kuchyňka
165 Sklad
166 Vrchní sestra
167 Vyšetřovna
168 WC bezbariérové pacienti
137 WC, sprcha
138 2L pokoj
139 Filtr
164 Chodba
169 Chodba, čekárna
170 Zádveří
171 SLP rack
172 Strojovna ÚT, ZTI
173 DM lékaři, zasedačka, konzultace
174 WC, sprcha
175 WC
176 Lékařský pokoj
177 Chodba
178 Primářovna
179 Sprcha
180 RTG ovladovna
181 RTG vyšetřovna
182 Box
183 Předsíň WC
184 WC
185 WC
186 Předsíň WC
187 Zádveří
188 Předsíň WC
189 WC
190 WC
191 Předsíň WC
192 Čekárna
193 Ambulance
194 Zádveří
195 Chodba
196 Ambulance
197 Ambulance
198 Čekárna
199 WC bezbariérové
200 WC
201 Sprcha
202 Umývárna ženy
203 Šatna nečistá ženy
204 Sklad prádla
205 Šatna nečistá muži
206 Umývárna muži
207 WC
208 Sprcha
209 Šatna čistá muži
182 Šatna čistá ženy
210 Chodba
N1.4
N1.5
N1.6
N1.7
N1.9
únik
OPPO,TOTAL STOP
CENTRAL STOP
H Vnitřní nástěnný hydrant
Přenosný hasicí přístroj
Požární uzávěr EI 15DP3+C - celkem 13ks