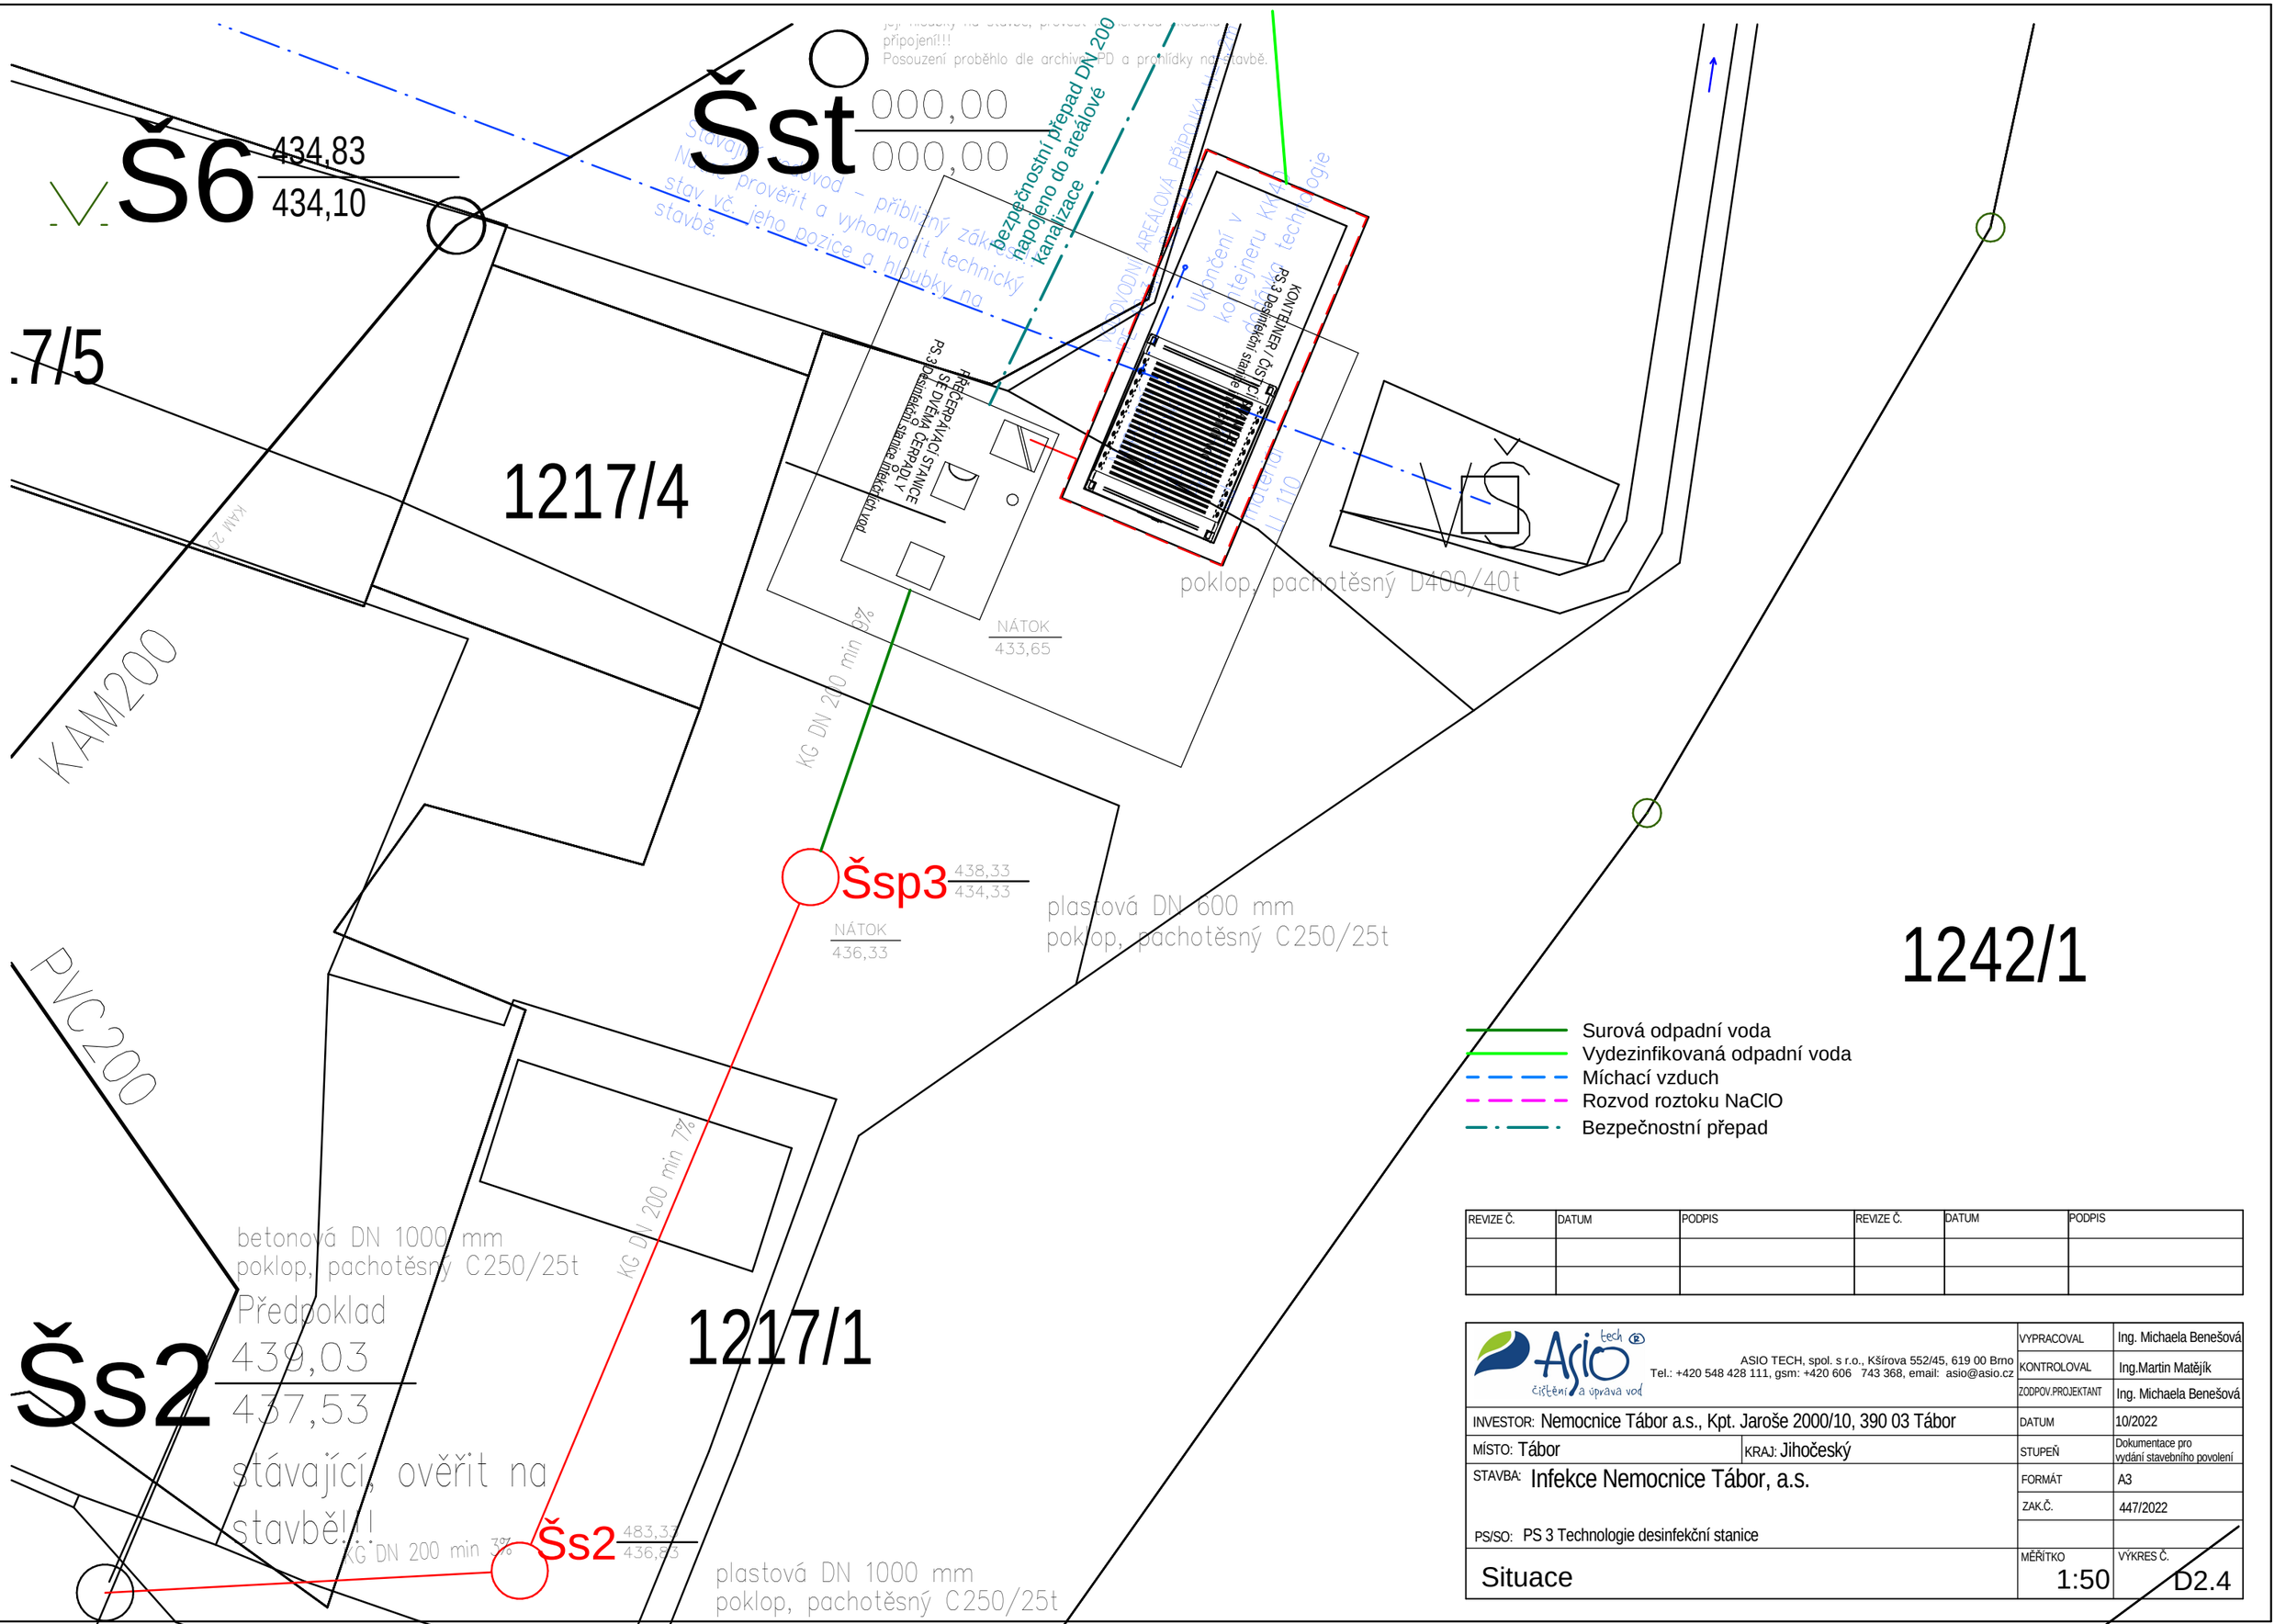

REVIZE Č.	DATUM	PODPIS	REVIZE Č.	DATUM	PODPIS

ASIO TECH, spol. s r.o., Kšírova 552/45, 619 00 Brno
Tel.: +420 548 428 111, gsm: +420 606 743 368, email: asio@asio.cz

VYPRACOVAL	Ing. Michaela Benešová
KONTROLOVAL	Ing.Martin Matějík
ZODPOV.PROJEKTANT	Ing. Michaela Benešová
DATUM	10/2022
STUPEŇ	Dokumentace pro vydání stavebního povolení
FORMÁT	A3
ZAK.Č.	447/2022
MĚŘÍTKO	1:50
VÝKRES Č.	D2.4

INVESTOR: Nemocnice Tábor a.s., Kpt. Jaroše 2000/10, 390 03 Tábor

MÍSTO: Tábor KRAJ: Jihočeský

STAVBA: Infekce Nemocnice Tábor, a.s.

PS/SO: PS 3 Technologie desinfekční stanice

Situace