


## SCHÉMA HLAVNÍCH ROZVODŮ

## 1. ETAPA | 2. ETAPA

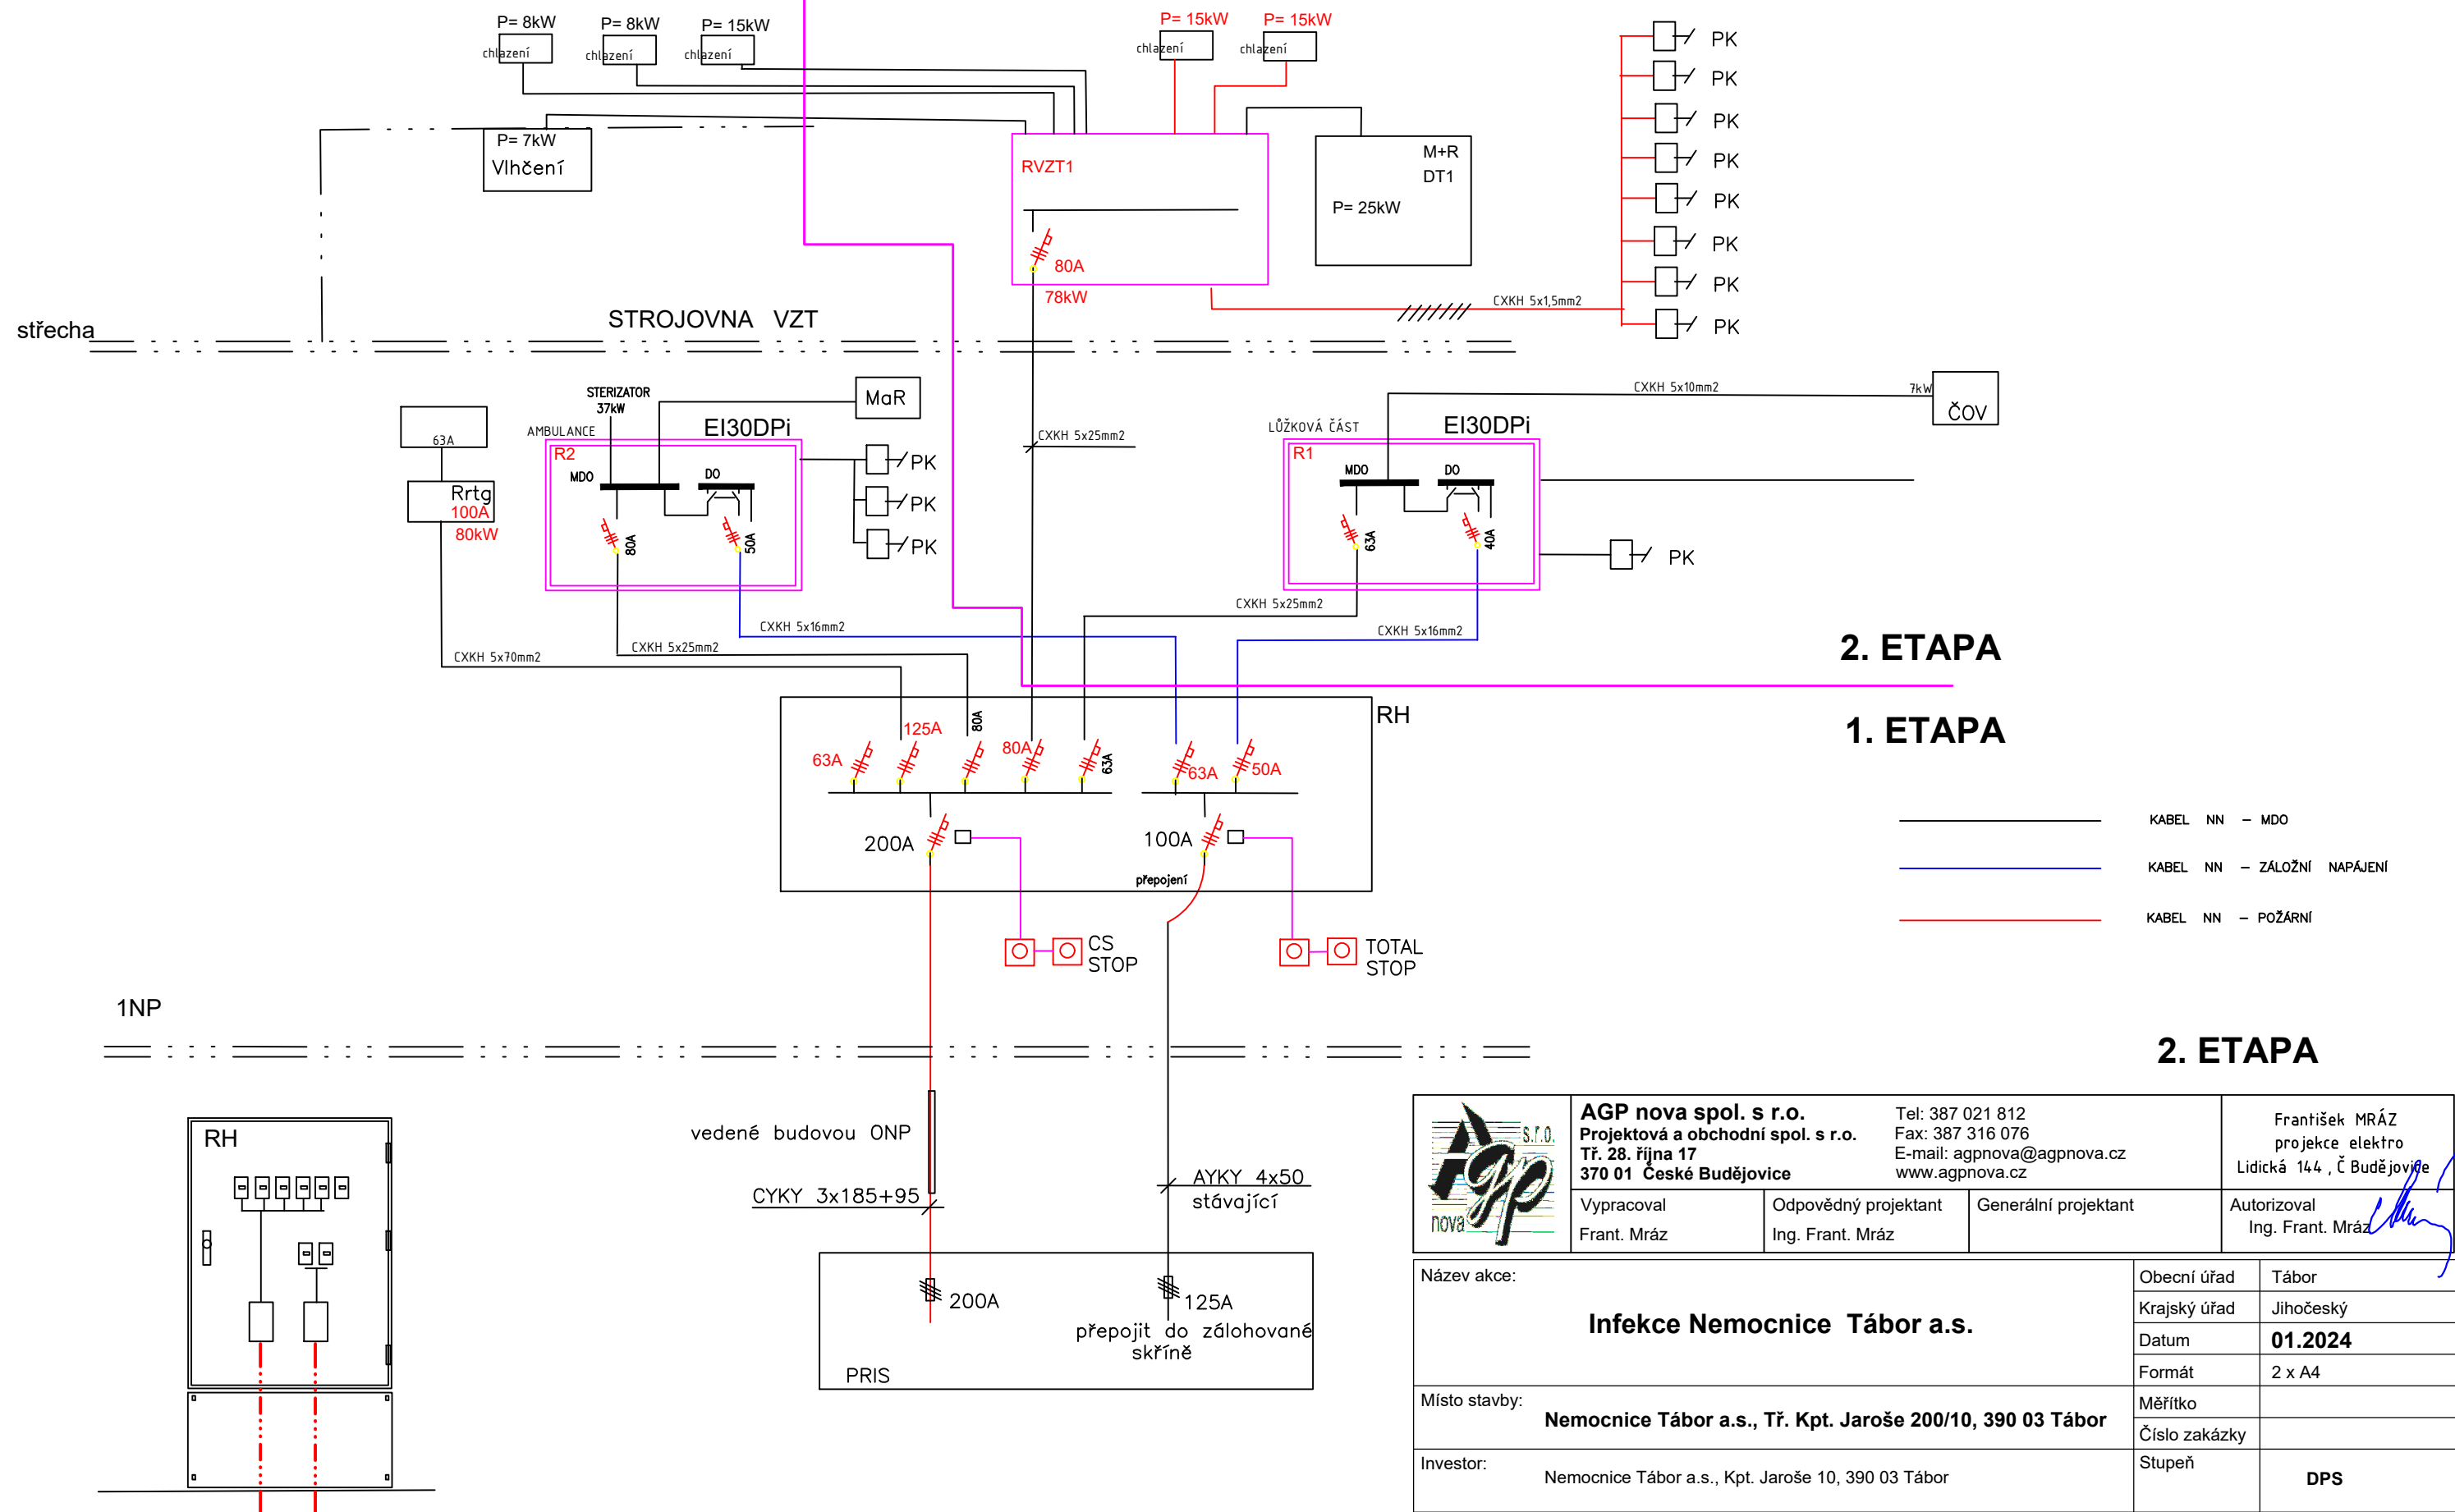

## 2. ETAPA

	<b>AGP nova spol. s r.o.</b> Projektová a obchodní spol. s r.o. Tř. 28. října 17 370 01 České Budějovice		Tel: 387 021 812 Fax: 387 316 076 E-mail: agpnova@agpnova.cz www.agpnova.cz		František MRÁZ projekce elektro Lidická 144, Č. Budějovice	
	Vypracoval Frant. Mráz	Odpovědný projektant Ing. Frant. Mráz	Generální projektant		Autorizoval Ing. Frant. Mráz	

Název akce:  <div style="text-align: center; font-size: 1.2em; font-weight: bold;">Infekce Nemocnice Tábor a.s.</div>	Obecní úřad	Tábor
	Krajský úřad	Jihočeský
	Datum	<b>01.2024</b>
	Formát	2 x A4

Místo stavby: <b>Nemocnice Tábor a.s., Tř. Kpt. Jaroše 200/10, 390 03 Tábor</b>	Měřítko	
	Číslo zakázky	

Investor: Nemocnice Tábor a.s., Kpt. Jaroše 10, 390 03 Tábor	Stupeň	<b>DPS</b>

Část: <b>D.1.4e SILNOPROUDÁ ELEKTROINSTALACE</b>	Číslo výkresu  <div style="font-size: 1.5em; font-weight: bold;">E- 06</div>
Příloha: <b>SCHÉMA NN ROZVODŮ</b>	