


PAVILON PALIATIVNÍ PÉČE
NEMOCNICE JINDŘICHŮV HRADEC, a.s.

JINDŘICHŮV HRADEC, ČESKÁ REPUBLIKA	
Investor	Nemocnice Jindřichův Hradec, a.s.
Generální projektant	JPS J. Hradec s.r.o.
Hl. inženýr projektu	Ing. Milan Špulák
Spolupráce	-
Přímý zpracovatel	-
Vypracoval Jiří Hruza	
Ved. projektant Ing. Milan Špulák	



J. Hradec s.r.o.
Jarošovská 753/II
Jindřichův Hradec
tel.: 384 371 021
www.jpsjh.cz
e-mail:
info@jpsjh.cz

Revize			Datum	Podpis
	Číslo	Popis		

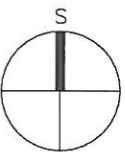


±0,000 = 484,57 BPV


Archivní číslo	17 030
Stavba	PAVILON PALIATIVNÍ PÉČE
Stupeň	DPS
Název PS - SO	SO 01
Část	PBŘ Požárně bezpečnostní řešení

Název výkresu	POHLEDY
Datum	2021-01
Formát	420/297 (2xA4)
Měřítko	1:200


stupeň	číslo PS - SO	část	výkres	revize	č. paré
DPS	-	PBŘ	07	00	

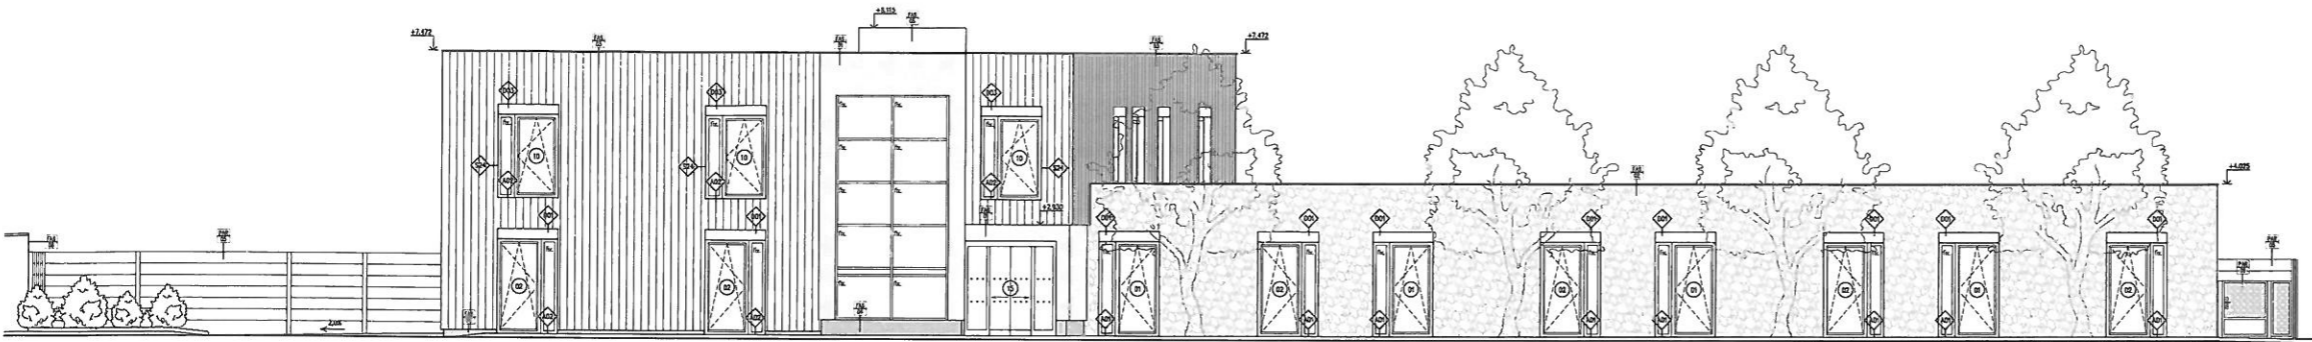


POHLED ZÁPADNÍ

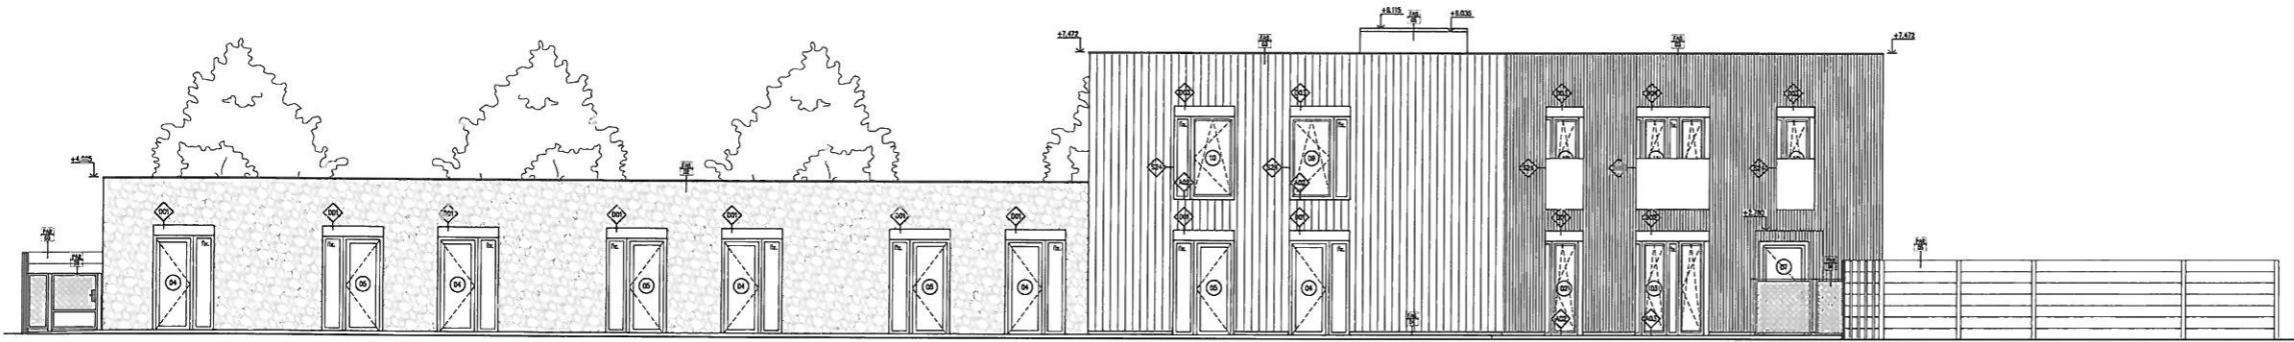

POHLED VÝCHODNÍ

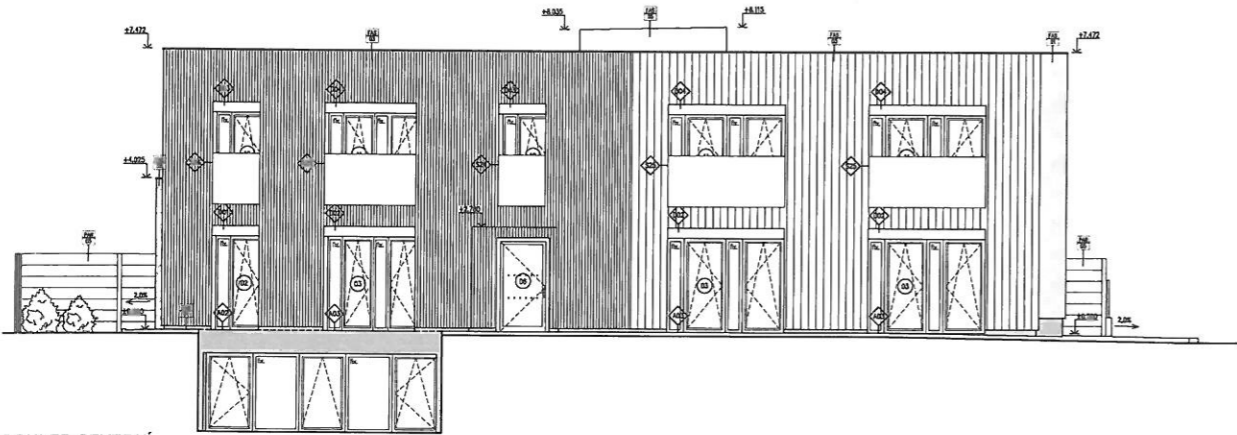

POHLED SEVERNÍ

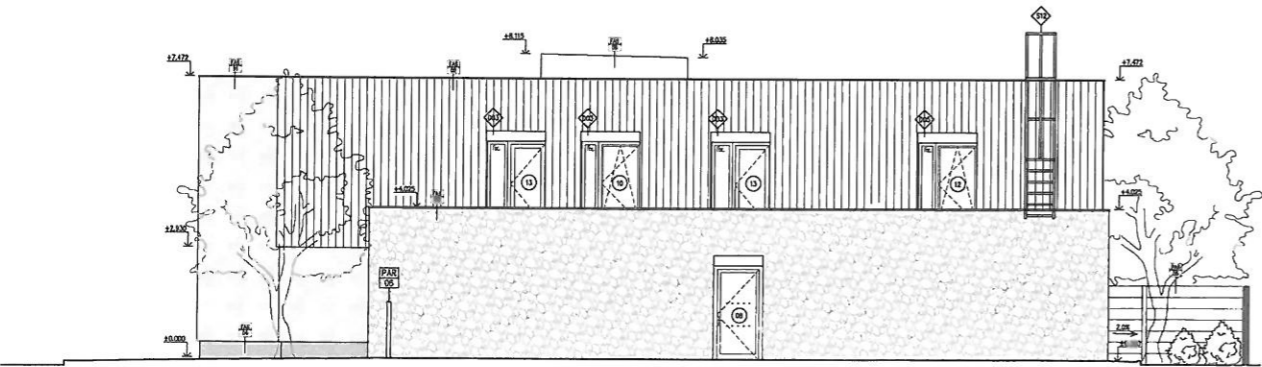

POHLED JIŽNÍ

LEGENDA POVRCHŮ

- FAS 01 PASTOVITÁ TENKOVRSŤVÁ OMÍTKA NA KONTAKTNÍM ZATEPLOVACÍM PLÁŠTI
- FAS 02 PROVĚTRÁVANÁ FASÁDA – GABIONOVÁ ŘEDSTĚNA
- FAS 03 PROVĚTRÁVANÁ FASÁDA – OBKLAD Z FASÁDNÍHO LAKOVANÉHO HLINIKOVÉHO PLECHU
- FAS 04 MOZAIKOVÁ OMÍTKA NA KONTAKTNÍM ZATEPLOVACÍM PLÁŠTI
- FAS 05 PVC FOLIE
- FAS 06 PASTOVITÁ TENKOVRSŤVÁ OMÍTKA

POZN.:
– BLÍŽŠÍ SPECIFIKACE FASÁDNÍCH MATERIÁLŮ VIZ. KATALOGÉ LISTY
– BLÍŽŠÍ SPECIFIKACE VÝROBKŮ VIZ. VÝPISY VÝROBKŮ
– PŘESNÉ ODSTŮHY FASÁDNÍCH PRVKŮ BUDOU VYBRÁNY ARCHITEKTEM PO PŘEDLOŽENÍ VZORKŮ VYBRANÝM DODAVATELEM