

Výkres vytvořil program pp_vod
KATASTRY
PARCELNÍ ČÍSLA
DRUH POVRCHU
VZDÁL. OBJEKTŮ A VRCHOL. BODŮ
OZNAČENÍ VRCHOLOVÝCH BODŮ

MĚŘÍTKA 1:100/100

LEGENDA TYPŮ ČAR
PŮVODNÍ TERÉN
HRUBÉ TERÉNNÍ ÚPRAVY
UPRAVENÝ TERÉN

SOUBĚH

KÓTA UPRAVENÉHO TERÉNU

KÓTA HRUBÝCH TERÉNNÍCH ÚPRAV

HLOUBKA VÝKOPU

KÓTA VÝKOPU

HLOUBKA DNA POTRUBÍ

KÓTA DNA POTRUBÍ


KÓTA PŮVODNÍHO TERÉNU

SROVNÁVACÍ ROVINA

STANIČENÍ [km/m]
DN(PN)[mm]–MATERIÁL–DÉLKA[m]
SKLON[?]-DÉLKA[m]
ULOŽENÍ
PRŮTOK[l/s]–RYCHLOST[m/s]
MĚŘ.ZTRÁTA[m/m]–[kPa/m]

(c)AutoPEN Liberec, tel:481120160, autopen@volny.cz

Jindřichův Hradec	
684	718/1
silnice	chodník
0.303	

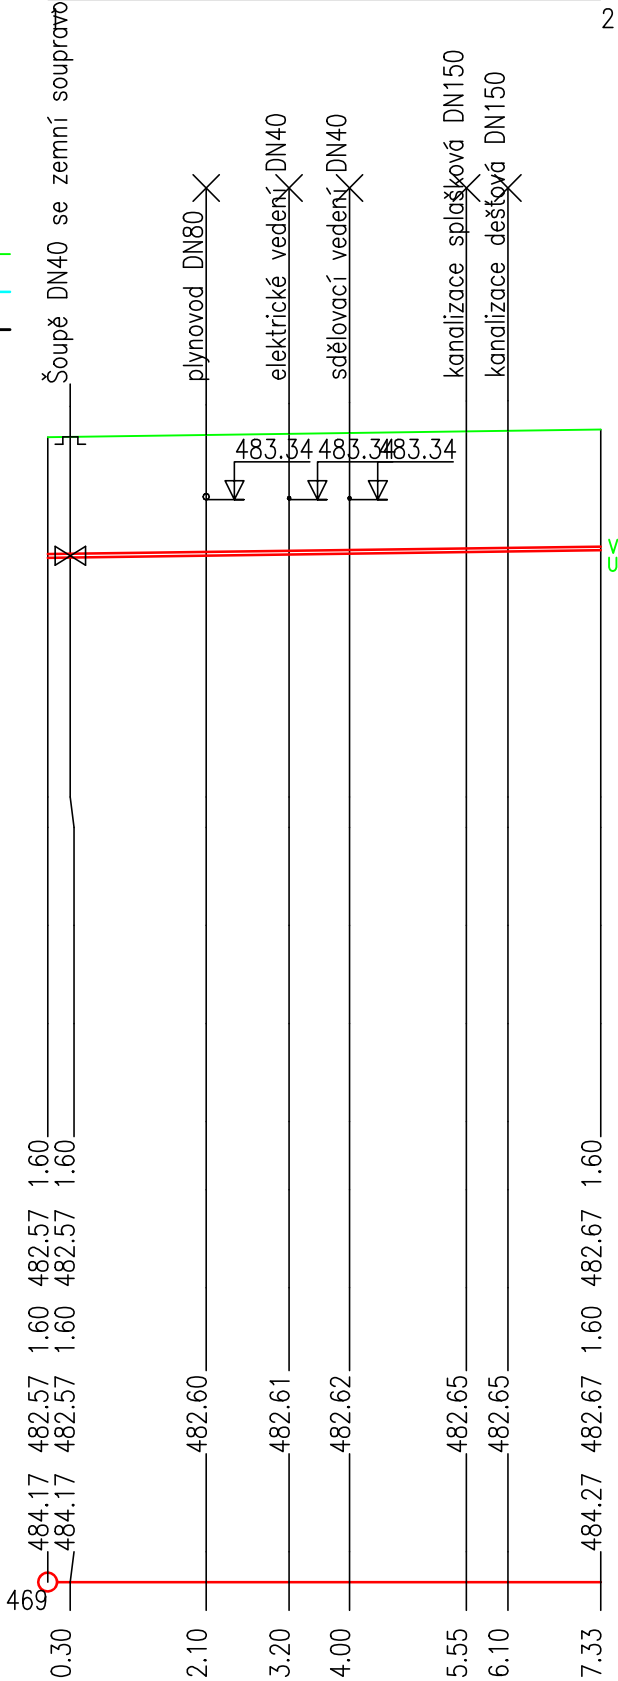

D50–WAVIN SDR11 PE100 RC VODA–7.33
13.6–7.33
pískové lože a obsyp
1.9–0.97
0.0323–0.3166

D.1.4.1 ZTI

ZTI-8

PAVILON NÁSLEDNÉ A PALIATIVNÍ PÉČE NEMOCNICE JINDŘICHŮV HRADEC, a.s.

JINDŘICHŮV HRADEC, ČESKÁ REPUBLIKA

Investor	Nemocnice Jindřichův Hradec
Generální projektant	JPS J. Hradec s.r.o.
Hl. inženýr projektu	Ing. Milan Špulák
Spolupráce	-
Přímý zpracovatel	-


Vypracoval Martin Cakl

Ved. projektant Ing. Milan Špulák



J.Hradec s.r.o.
Jarošovská 753/II
Jindřichův Hradec
tel.: 384 371 021
www.jpsjh.cz
e-mail:
info@jpsjh.cz

Revize			Datum	Podpis
	Číslo	Popis		

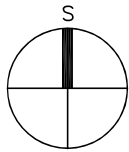

±0,000 = 484,57 BPV

Archivní číslo 17 030

Stavba PAVILON NÁSLEDNÉ A PALIATIVNÍ PÉČE

Stupeň DPS

Název PS - SO -

Část D.1.4.1 Zdravotní instalace

Název výkresu Podélný řez VOD přípojky

Datum 2021-1-19

Formát 297/420 (2xA4)

Měřítko 1:100

stupeň	číslo PS - SO	část	výkres	revize	č. paré
DPS	-	D.1.4.1	ZTI-8	00	