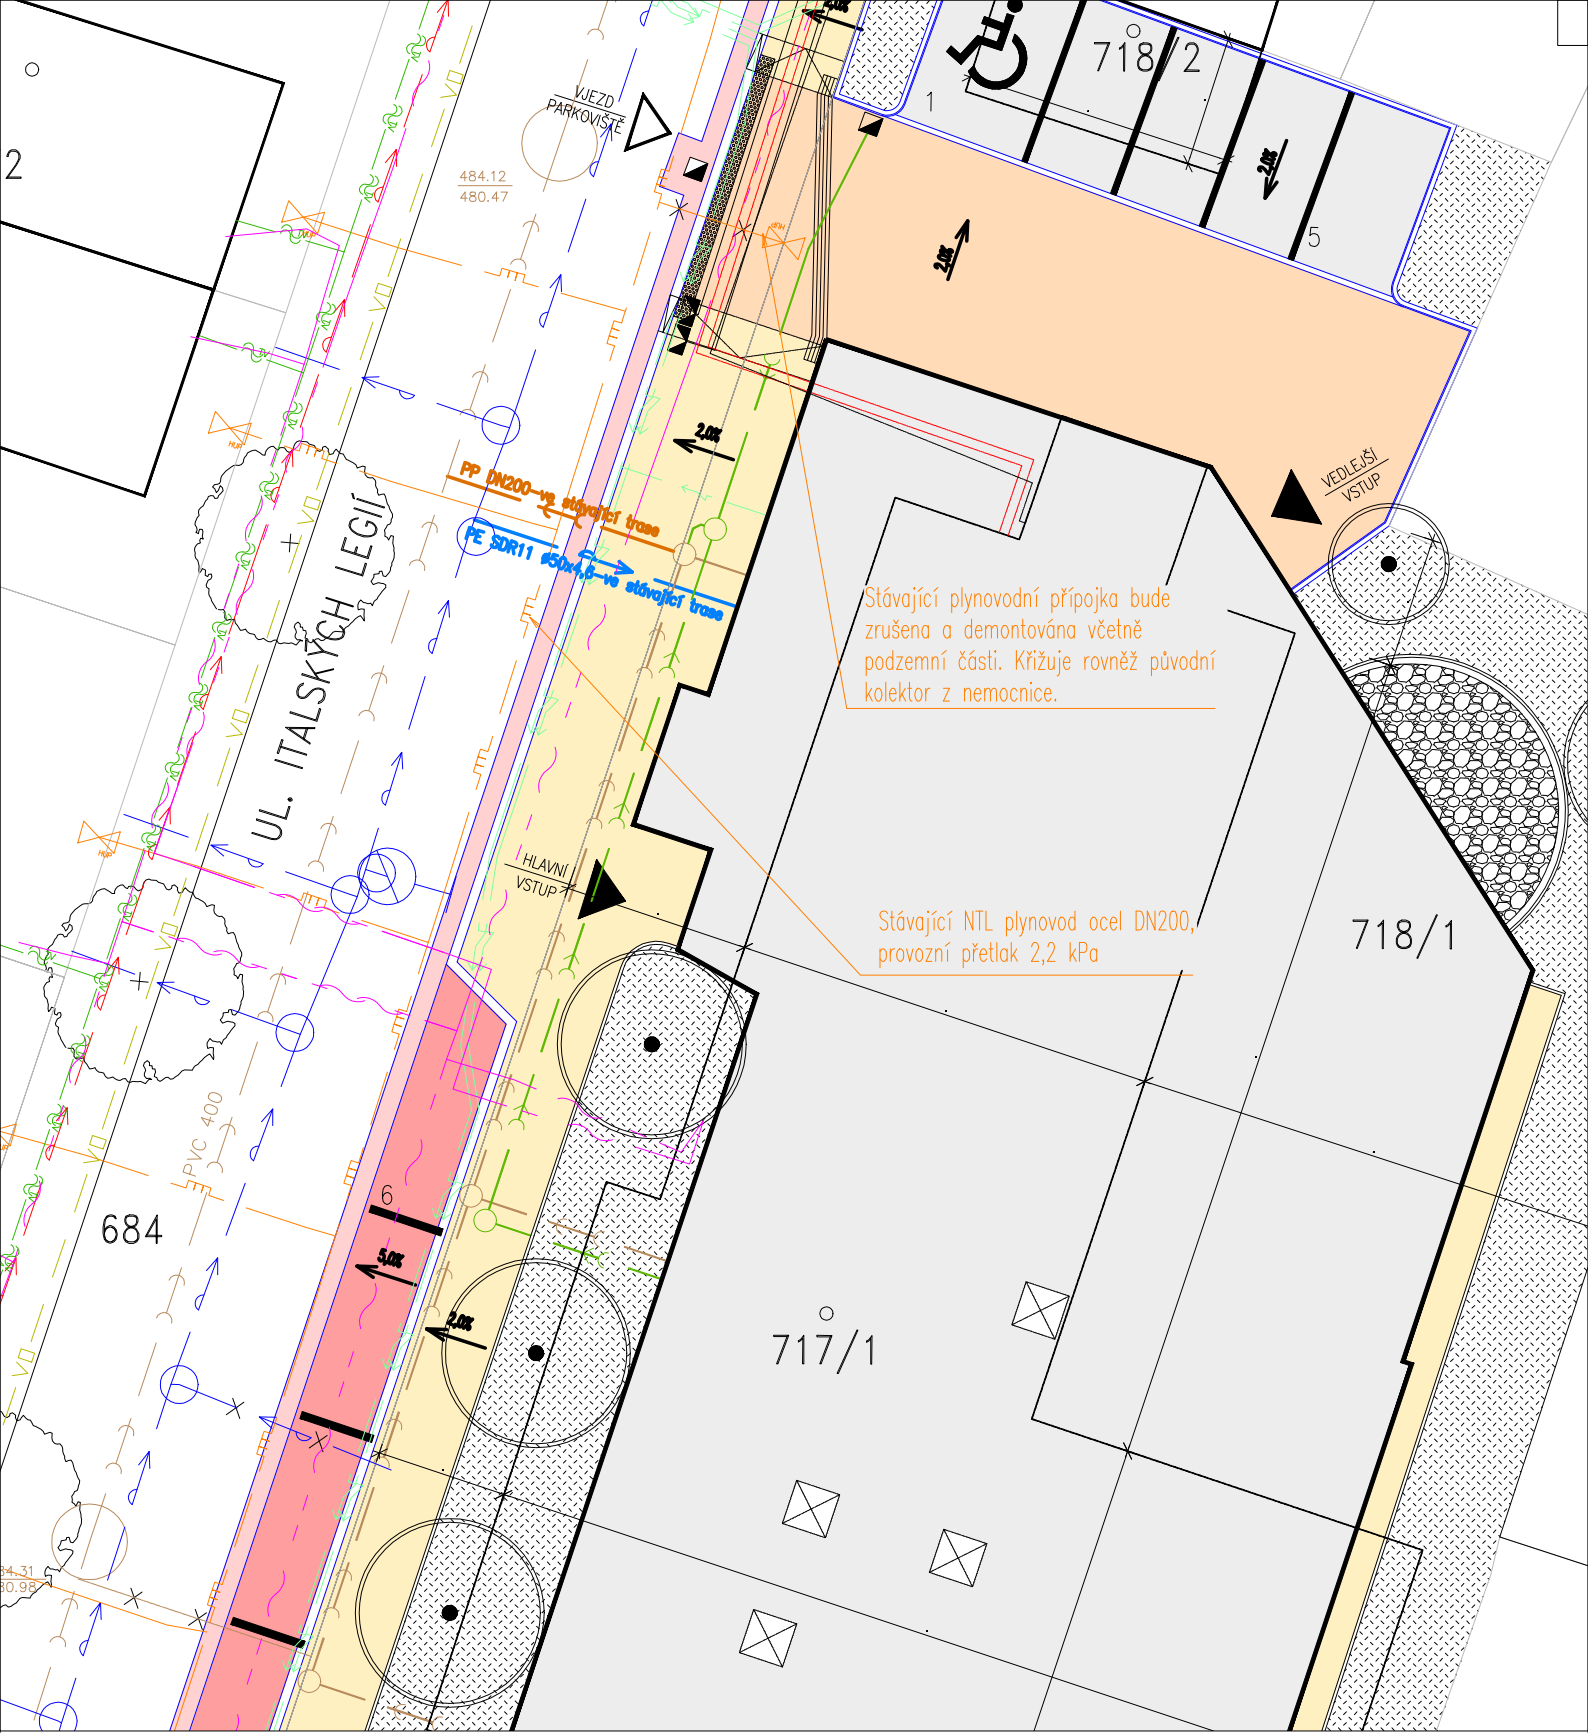

Jan Plucar	tel.: 728 405 333, E-mail: plucar.vvp@seznam.cz Karlov 30/IV., 377 01 Jindřichův Hradec, IČO: 06346707	Razítko:
Vypracoval: Jan PLUCAR	Kontrola: Jan PLUCAR	
Investor: Nemocnice Jindřichův Hradec, a.s., U Nemocnice 380/III., 37701 J. Hradec		
Místo: Italských legií č. p. 462, Jindřichův Hradec III, 37701 Jindřichův Hradec		
Akce: **Pavilon paliativní péče nemocnice Jindřichův Hradec a.s.**	Stupeň PD: DPS	Podpis: Arch. č.: 69/23 Datum: 11/2023
D.1.4.4 – ÚSTŘEDNÍ VYTÁPĚNÍ		
Obsah: **SITUACE**	Formát: 2xA4 Měřítko: 1:200	číslo výkresu: 2 / parié: