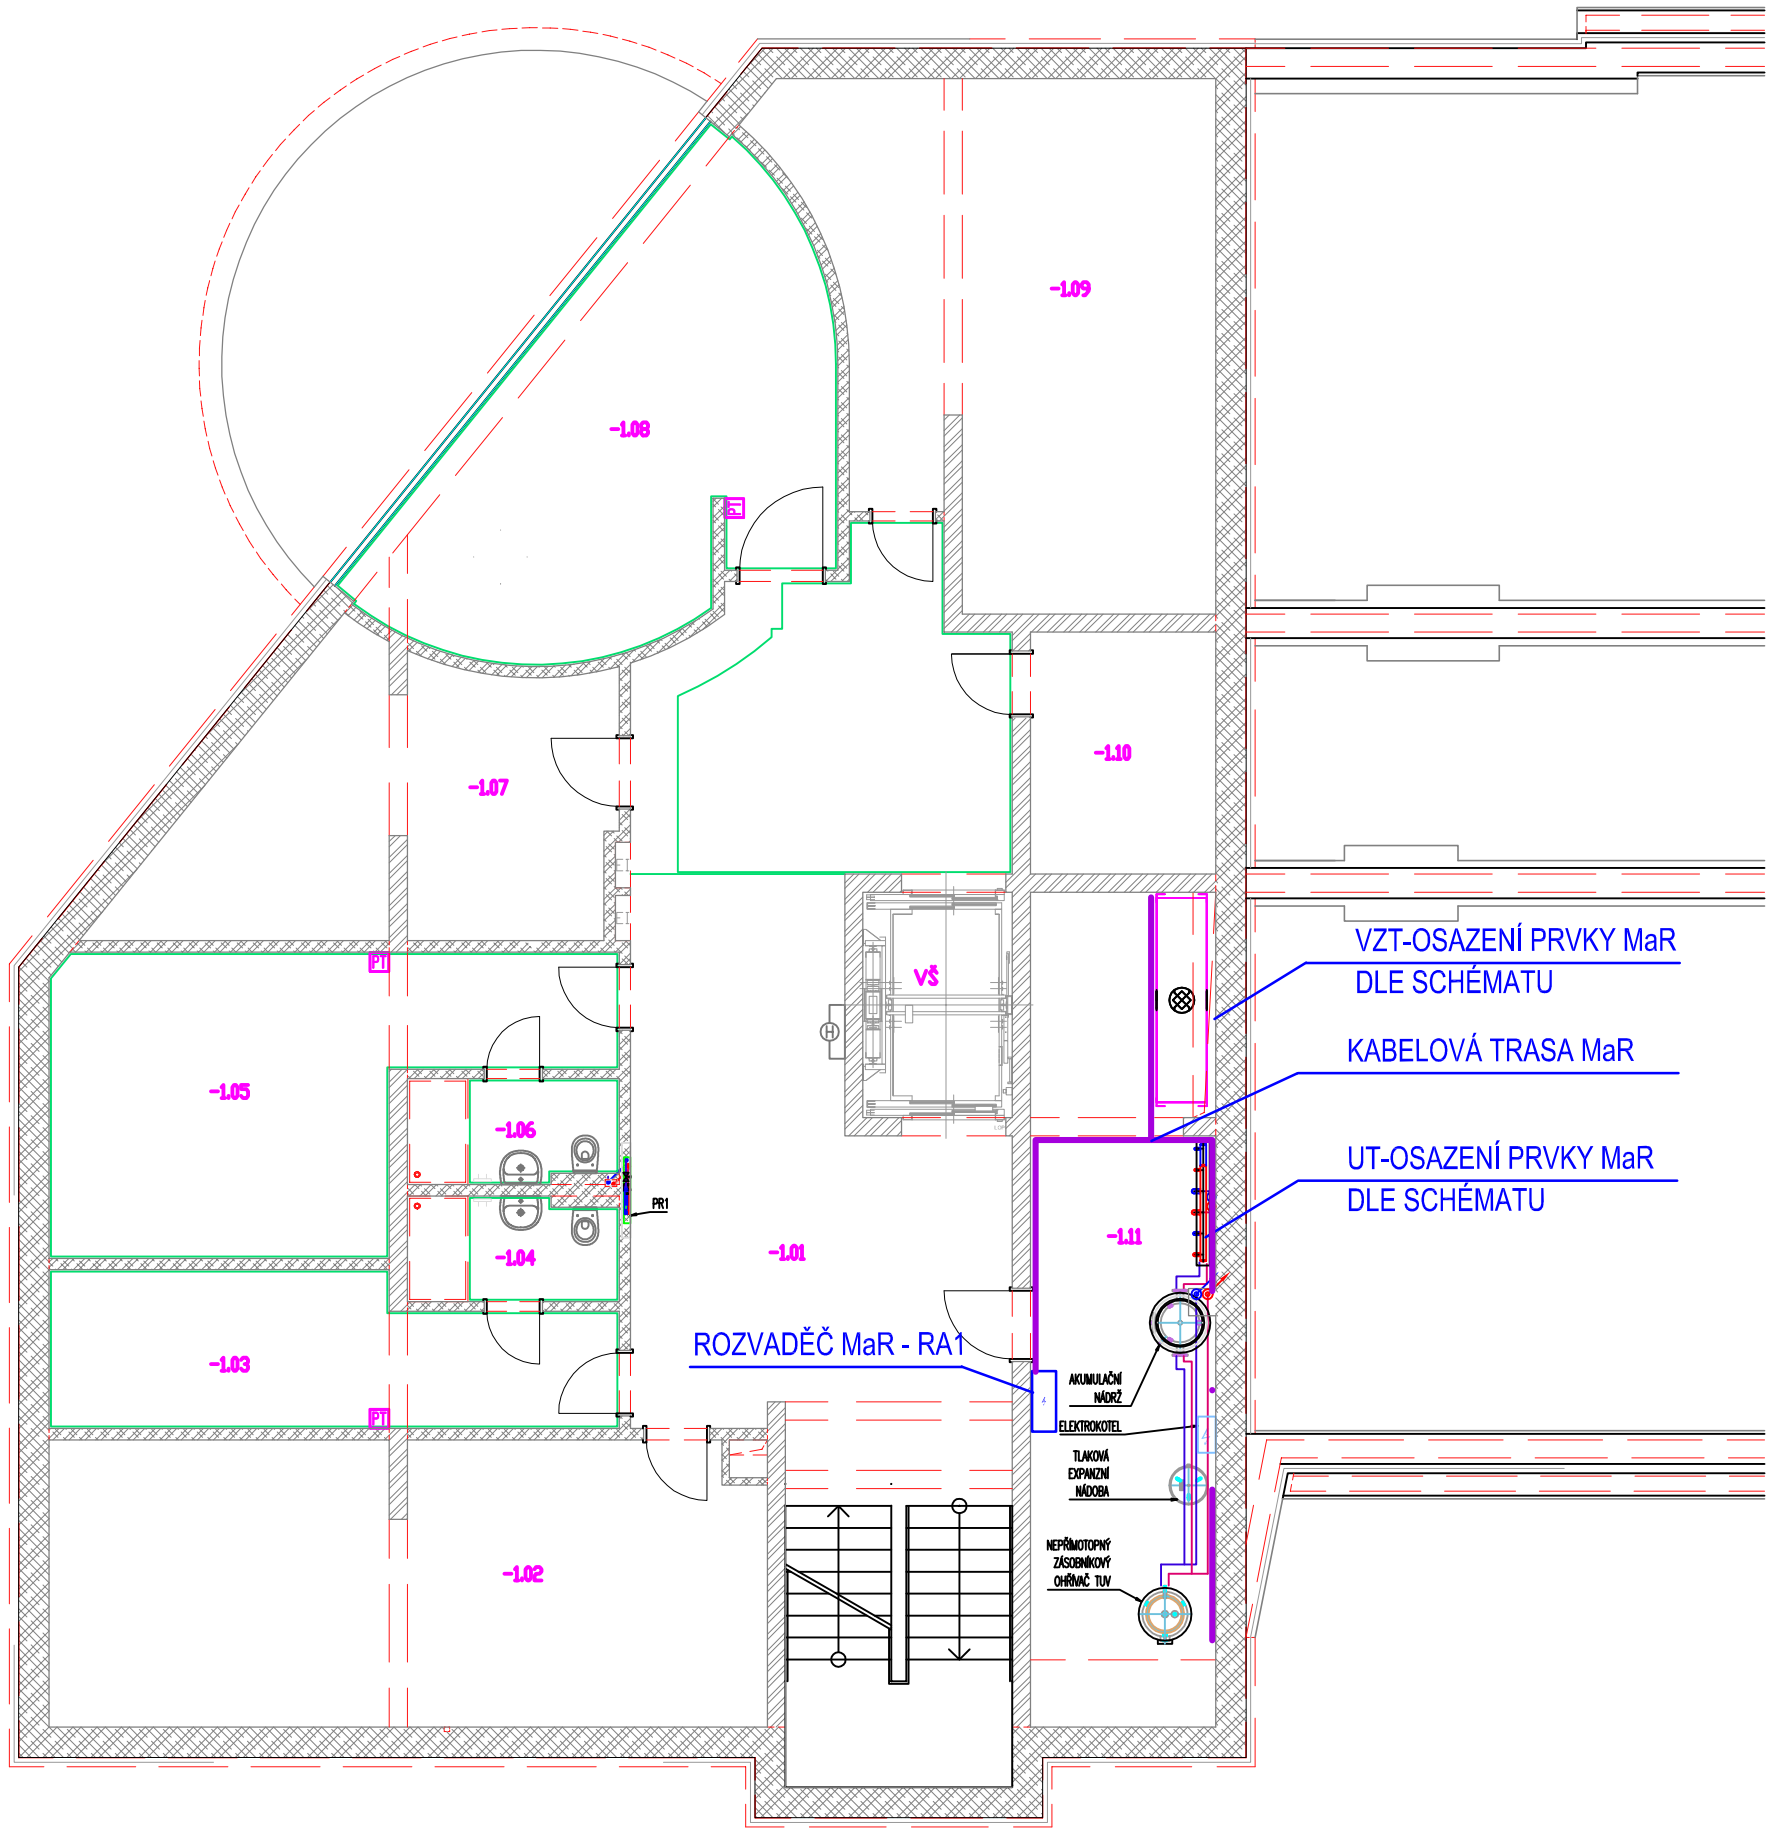

LEGENDA

PT REGULÁTOR PROSTOROVÉ TEPLOTY OKRUHU PODLAHOVÉHO TOPENÍ

PRx – Skříně podlahového topení jsou vybaveny sběrnicí do které profese elektroinstalace přivede napájení 230V v rámci dodávky elektroinstalace bude rovněž natažení kabelu 5x1,5mm2 mezi prostorovým termostatem a příslušnou sběrnicí podlahového rozdělovače.

	Jméno:	Datum:	Podpis:	Formát: 2xA4
Zpracoval:	M. Růžička	04/2024		
Ověřil:	Ing. V. Vaněk	04/2024		Měřítko: 1:100
Schválil:	Ing. V. Vaněk	04/2024		

MD instalace
MĚŘENÍ A REGULACE
MD instalace s.r.o.
Mánesova 345/13
370 01, České Budějovice

Stavba:

Akce: Pavilon paliativní péče nemocnice Jindřichův Hradec a.s.

PS / SO:

Název: PŮDORYS 1.PP

Zakázkové číslo:

Archivní číslo: MDi_21007_107

Revize: 1

List Listů: 1