TO SYSTEM

POHLED JIŽNÍ
1:100

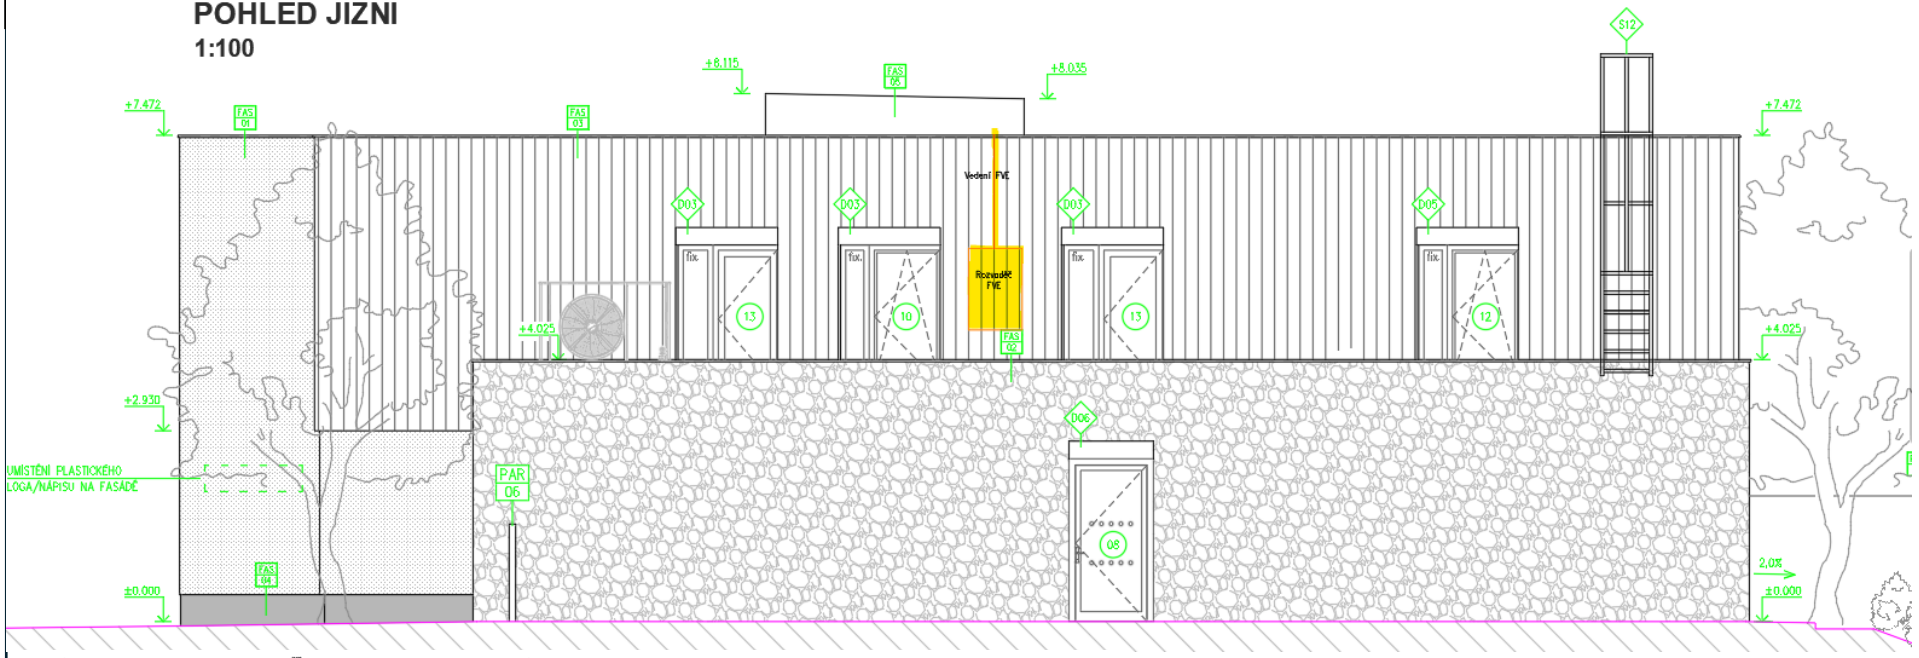

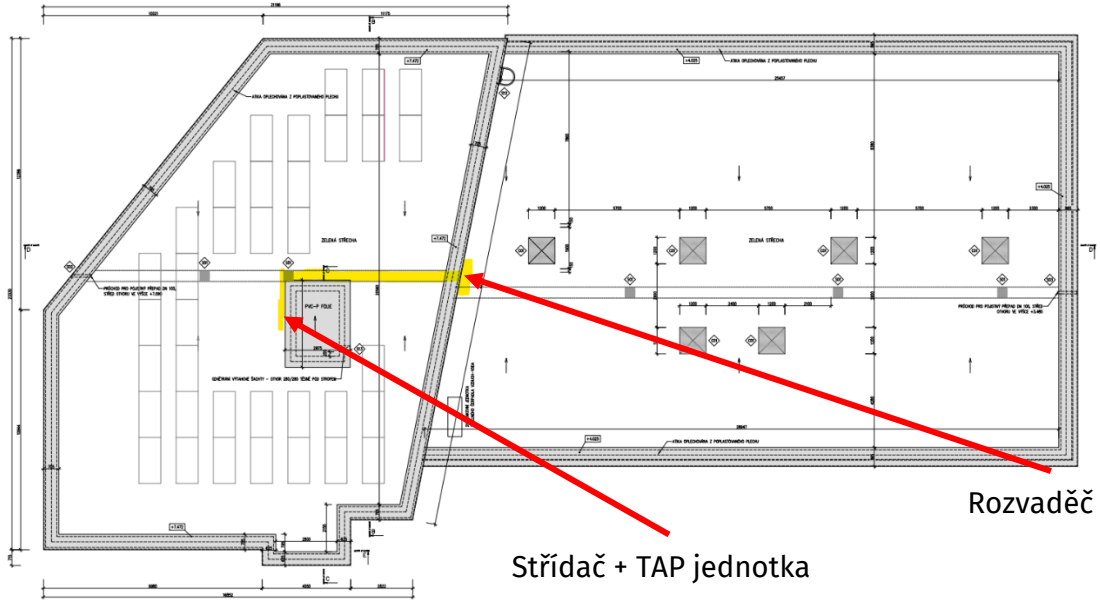

Umístění střídače na severní straně výtahové šachty.
Rozvaděč FVE bude umístěn v 1NP vedle stávajícího rozvaděče budovy.
Vedení mezi střídačem a rozvaděčem FVE bude vedeno v nerezových kabelových žlabech.
Datové kabely k TAP jednotce budou vedeny samostatně, nebo v jednom kabelovém žlabu oddělené přepážkou od silových vedení

TO SYSTEM	Projekt FVE 16,32kWp
Nemocnice Jindřichův Hradec, a.s.	
PAVILON PALIATIVNÍ PÉČE	
Umístění technologie FVE na budově	