


POHLED

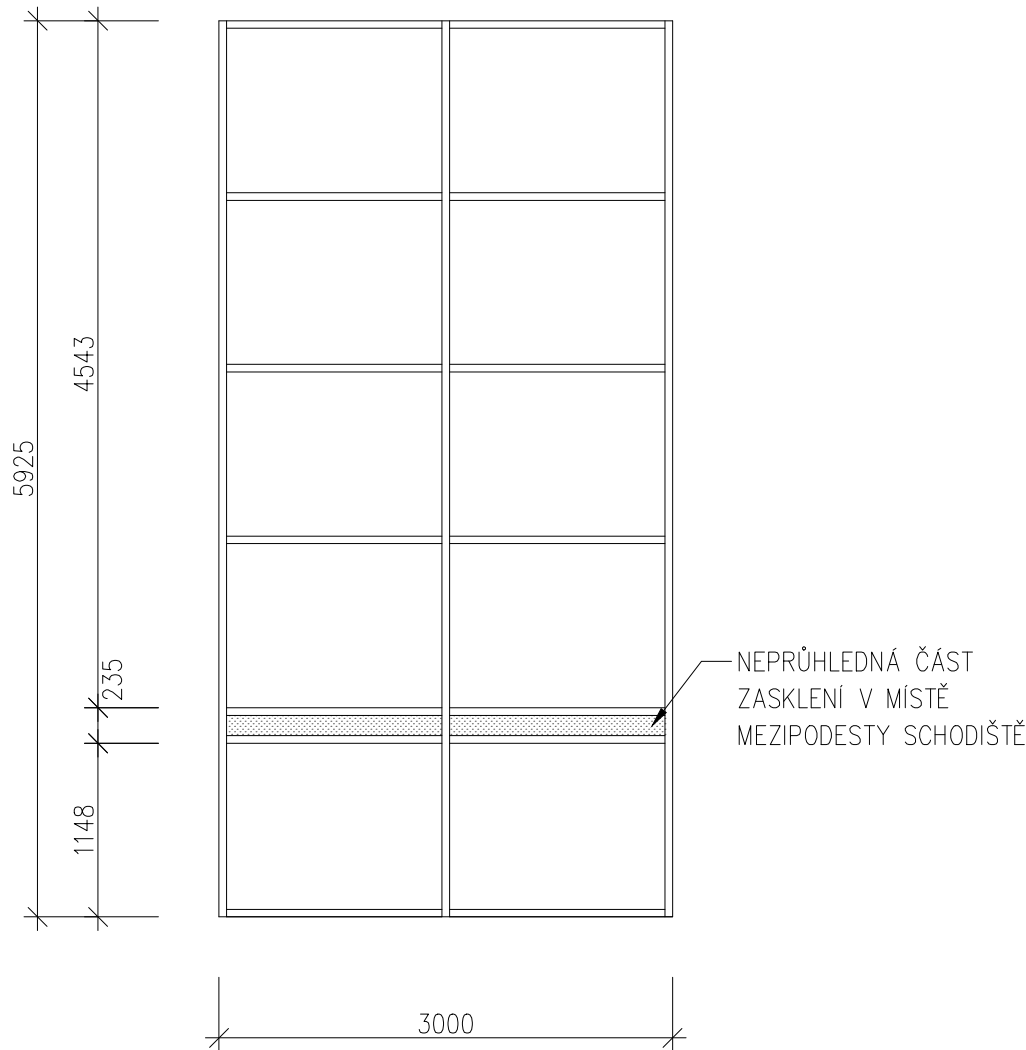


POPIS MATERIÁLU PROSKLENÉ FASÁDY :

- PROSKLENÁ FASÁDA NAVRŽENA ZE SLOUPKOVO–PŘÍČNÍKOVÉHO FASÁDNÍHO SYSTÉMU ŠÍŘKY 50 MM, S VIDITELNÝMI LIŠTAMI
- POHLEDOVÁ ŠÍŘKA PROFILŮ 50 MM
- ZASKLENÍ BEZPEČNOSTNÍM IZOLAČNÍM DVOJSKLEM 8–16–8 (TLOUŠŤKA 32 MM), V MÍSTĚ MEZIPODESTY SCHODIŠTĚ NEPRŮHLENÉ SKLO, SOUČINITEL PROSTUPU TEPLA SKLA $U_g=1,1 \text{ W/m K}$
- SOUČINITEL PROSTUPU TEPLA RÁMU $U_f=0,8 \text{ W/m K}$, CELKOVÝ SOUČINITEL PROSTUPU TEPLA VÝPLNĚ $U_{cw}=1,40 \text{ W/m K}$
- VZDUCHOTĚSNOST, MAX. ZKUŠEBNÍ TLAK 1200 Pa
- VODOTĚSNOST 1200 Pa

POZNÁMKA :

- BARVA PROFILŮ DLE VZORNÍKU RAL, BUDE UPŘESNĚNA BĚHEM STAVBY V NÁVAZNOSTI NA BAREVNOST FASÁDY A OSTATNÍCH VÝPLNÍ V OBVODOVÉM PLÁŠTI
- ŠÍŘKA NEPRŮHLEDNÉ ČÁSTI URČENA PO PROVEDENÍ NOSNÉ KONSTRUKCE SCHODIŠTĚ

ŘEZ C-C

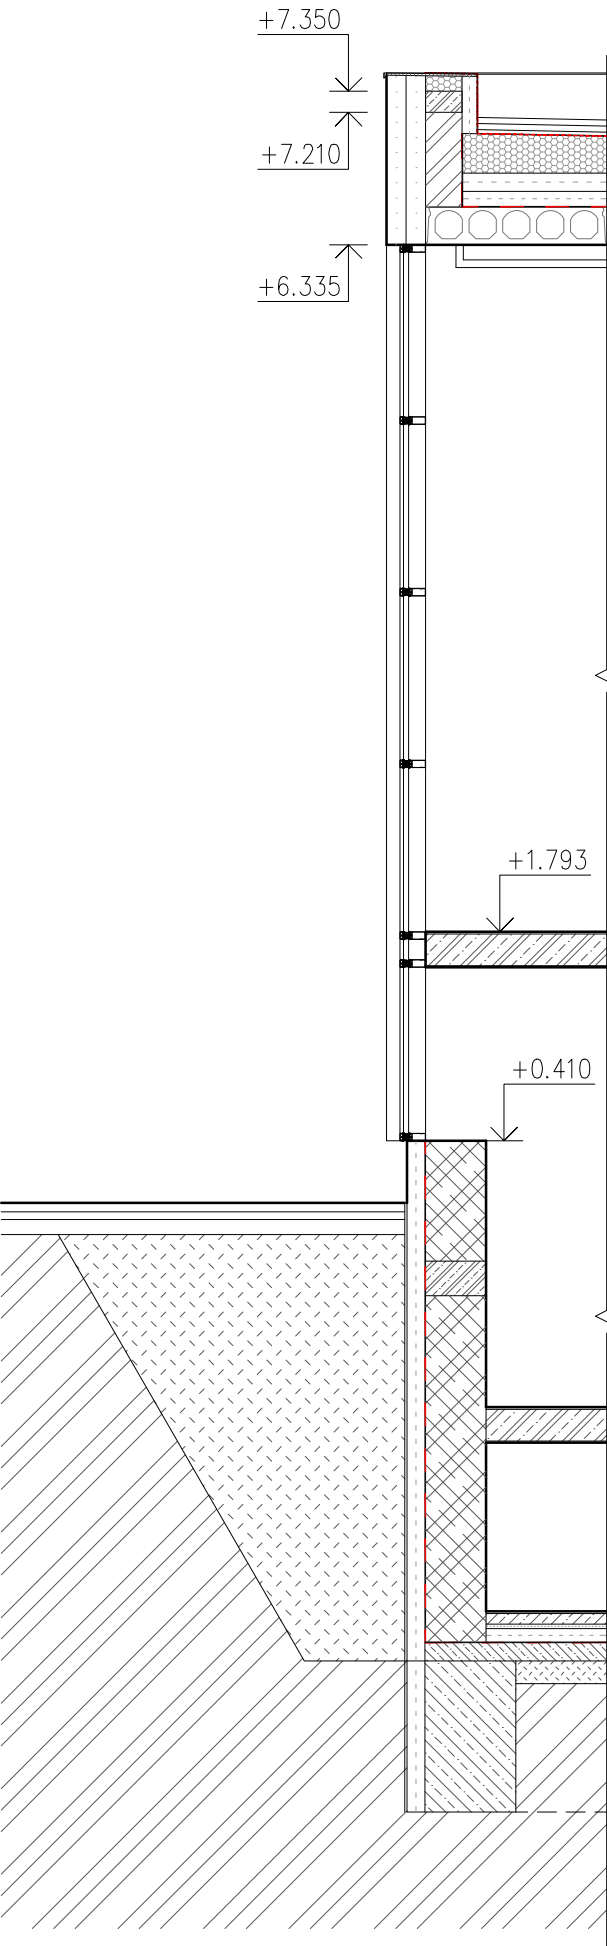

D.1.1 ARC

D-15


PAVILON PALIATIVNÍ PÉČE
NEMOCNICE JINDŘICHŮV HRADEC, a.s.

JINDŘICHŮV HRADEC, ČESKÁ REPUBLIKA	
Investor	Nemocnice Jindřichův Hradec, a.s.
Generální projektant	JPS J. Hradec s.r.o.
Hl. inženýr projektu	Ing. Milan Špulák
Spolupráce	-
Přímý zpracovatel	-
Vypracoval Jaroslav Šlěz, DiS. Ing.arch. Kateřina Urban	
Ved. projektant Ing. Milan Špulák	



J. Hradec s.r.o.
Jarošovská 753/II
Jindřichův Hradec
tel.: 384 371 021
www.jpsjh.cz
e-mail:
info@jpsjh.cz

Revize			Datum	Podpis
	Číslo	Popis		

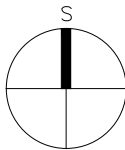

±0,000 = 484,57 BPV

Archivní číslo	17 030
Stavba	PAVILON PALIATIVNÍ PÉČE
Stupeň	DPS
Název PS - SO	SO 01
Část	D.1.1 Architektonicko stavební řešení

Název výkresu VÝPIS PROSKLENÉ FASÁDY

Datum	2024-04
Formát	420/297 (2xA4)
Měřítko	1:50

stupeň	číslo PS - SO	část	výkres	revize	č. paré
DPS	SO 01	D.1.1	D-15	00	