


LEGENDA MATERIÁLŮ

<div></div>	DLAŽBA KERAMICKÁ – KATALOGOVÝ LIST INT-01
<div></div>	DLAŽBA KERAMICKÁ – KATALOGOVÝ LIST INT-02
<div></div>	DLAŽBA KERAMICKÁ – KATALOGOVÝ LIST INT-03
<div></div>	PŘÍRODNÍ LINOLEUM – KATALOGOVÝ LIST INT-04
<div></div>	PŘÍRODNÍ LINOLEUM – KATALOGOVÝ LIST INT-05
<div></div>	ČISTÍCÍ ZÓNA (KOBRECEC) – KATALOGOVÝ LIST INT-06

- POZN.:
- BLIŽŠÍ SPECIFIKACE POVRCHŮ PODLAH VIZ. KATALOGOVÉ LISTY
 - BLIŽŠÍ SPECIFIKACE VÝROBKŮ VIZ. VÝPISY VÝROBKŮ
 - PROTISKLUZNOST JEDNOTLIVÝCH PODLAH SPECIFIKOVÁNA V KATALOGOVÝCH LISTECH
 - V MÍSTNOSTECH S PODLAHOVÝM TOPENÍM – SOKL PRUŽNÉ ULOŽEN NA SILIKON
 - PLOCHY PODLAH VIZ. STAVEBNÍ PŮDORYSY
 - PODLAHY V EXTERIÉRU SPECIFIKOVÁNY VE SKLADBÁCH PODLAH
 - POKLOP PRO ZADLÁŽDĚN (S22) – PŘESNÉ UMÍSTĚNÍ NA STAVBĚ

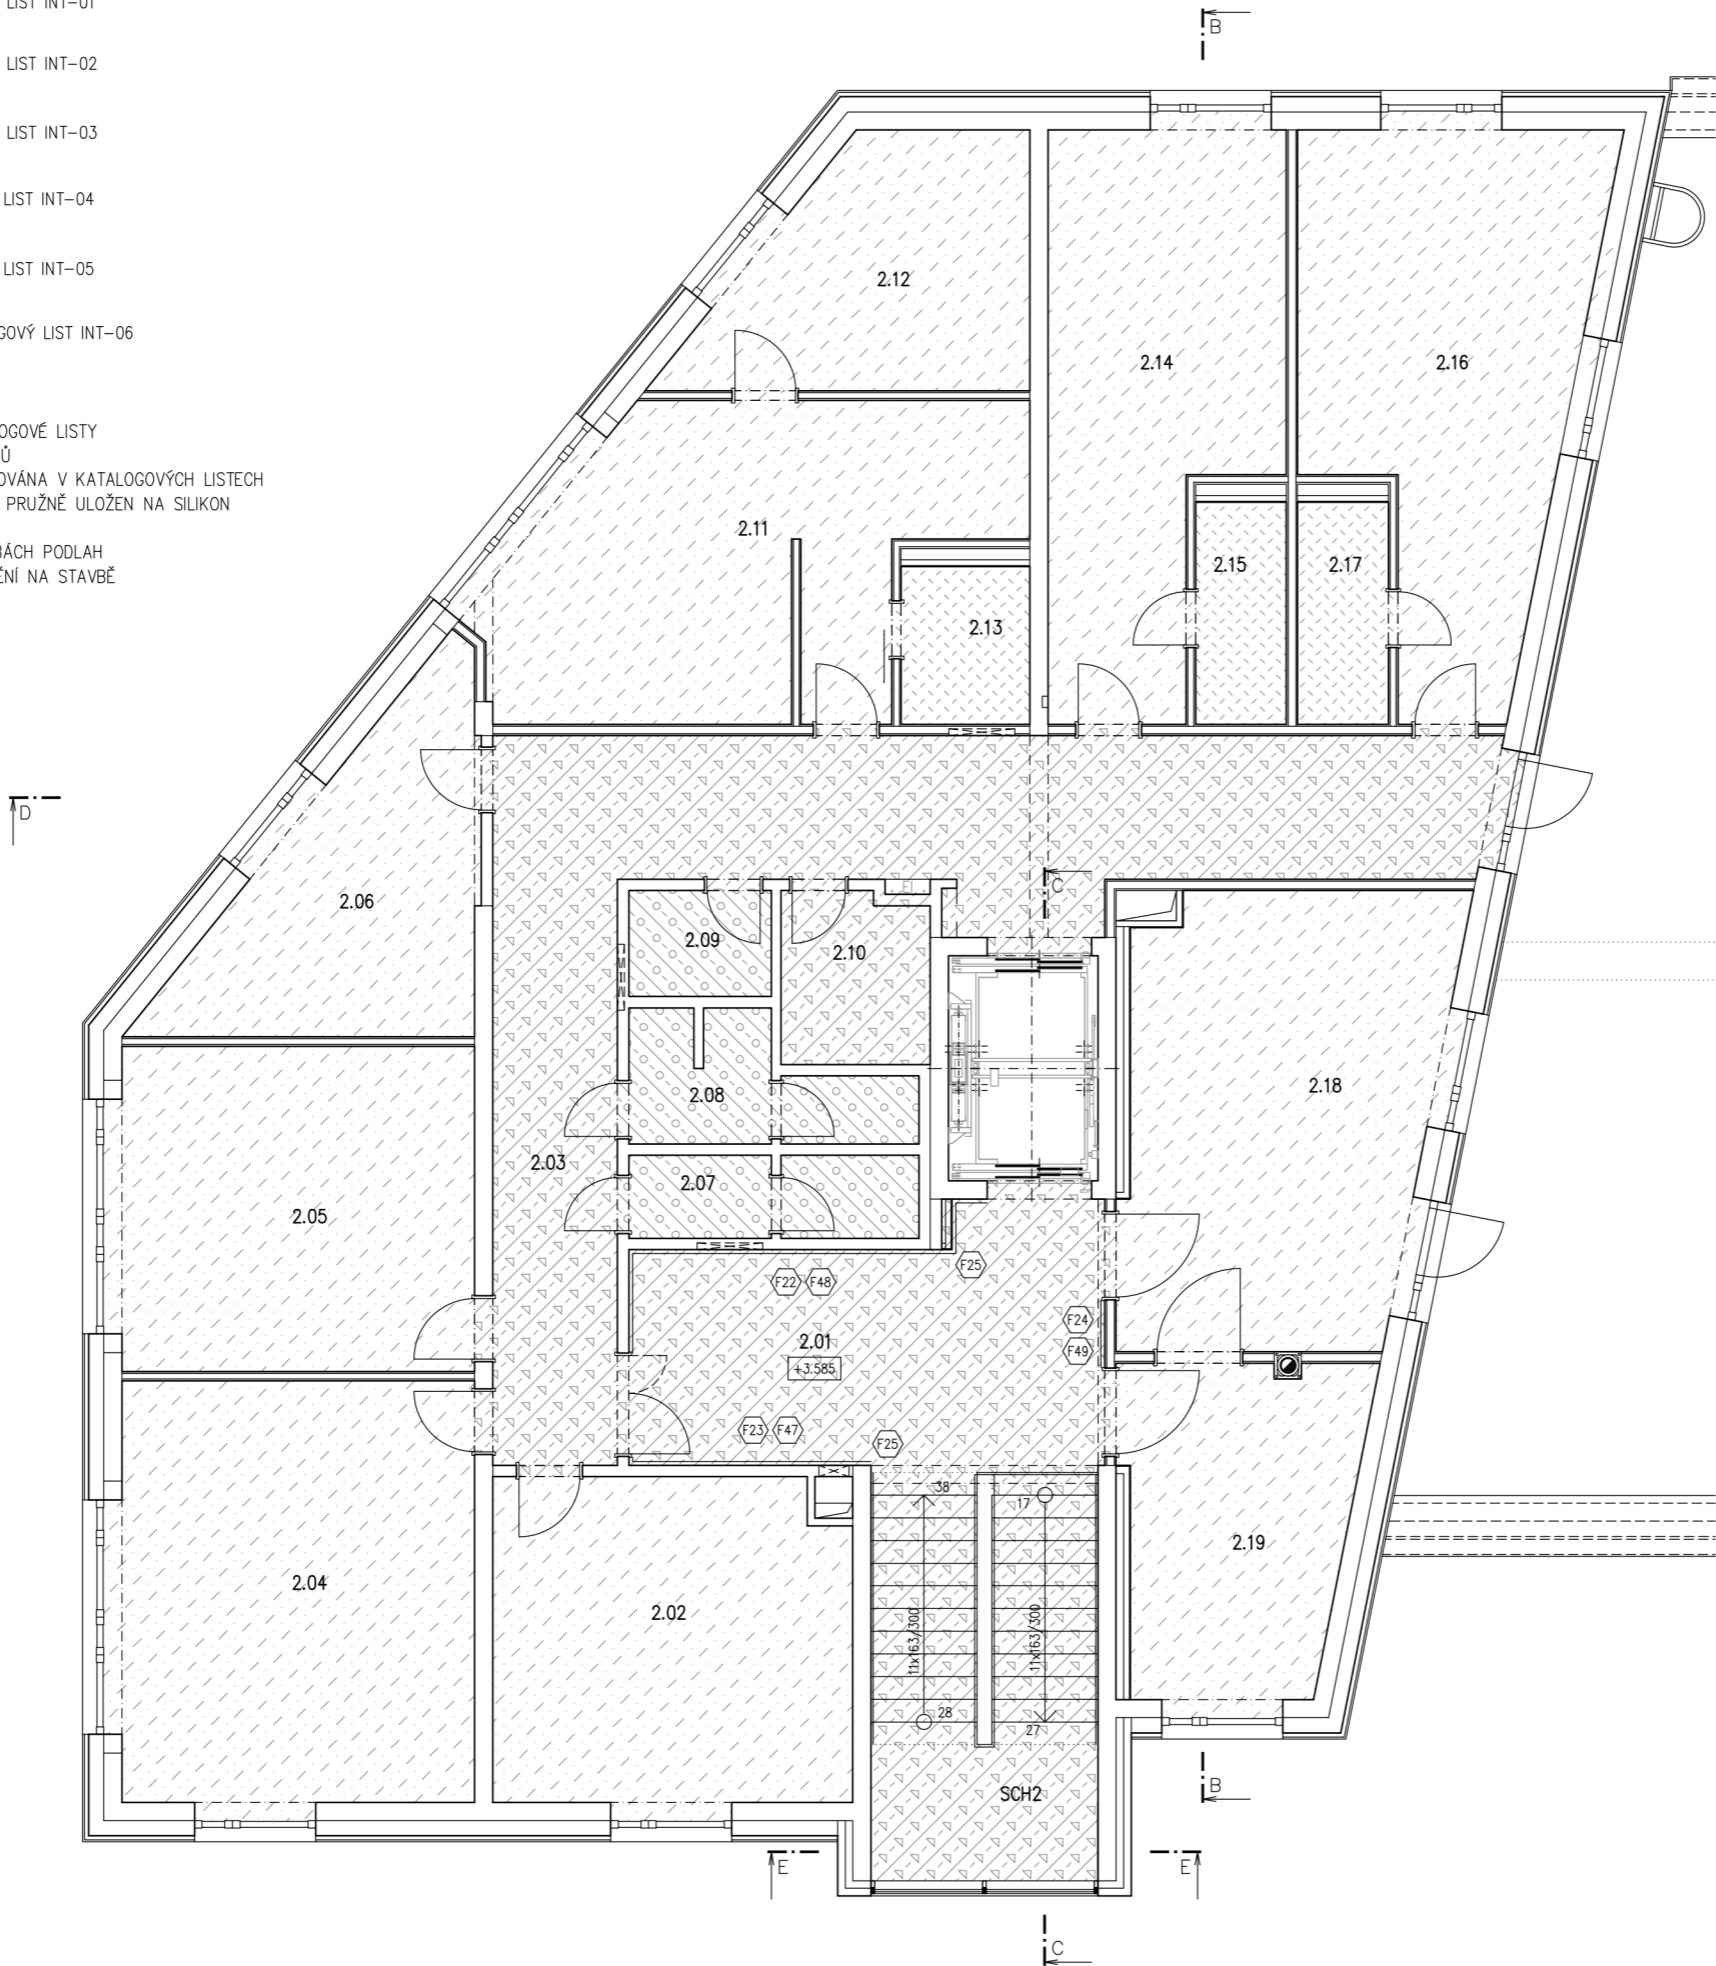

D.1.1 ARCH

D-32

PAVILON PALIATIVNÍ PÉČE
NEMOCNICE JINDŘICHŮV HRADEC, a.s.

JINDŘICHŮV HRADEC, ČESKÁ REPUBLIKA	
Investor	Nemocnice Jindřichův Hradec, a.s.
Generální projektant	JPS J. Hradec s.r.o.
Hl. inženýr projektu	Ing. Milan Špulák
Spolupráce	-
Přímý zpracovatel	-
Vypracoval	Ing.arch. Kateřina Žižková
Ved. projektant	Ing. Milan Špulák



J.Hradec s.r.o.
Jarošovská 753/II
Jindřichův Hradec
tel.: 384 371 021
www.jpsjh.cz
e-mail:
info@jpsjh.cz

Revize				
	Číslo	Popis	Datum	Podpis



±0,000 = 484,57 BPV

Archivní číslo	17 030
Stavba	PAVILON PALIATIVNÍ PÉČE
Stupeň	DPS
Název PS - SO	Objekt pavilonu
Část	D.1.1 Architektonicko stavební řešení
Název výkresu	VÝKRES PODLAH 2.NP A OCHRANNÝCH PRVKŮ STĚN
Datum	2021-01
Formát	420/297 (2xA4)
Měřítko	1:100

stupeň	číslo PS - SO	část	výkres	revize	č. paré
DPS	SO 01	D.1.1	D-32	00	