

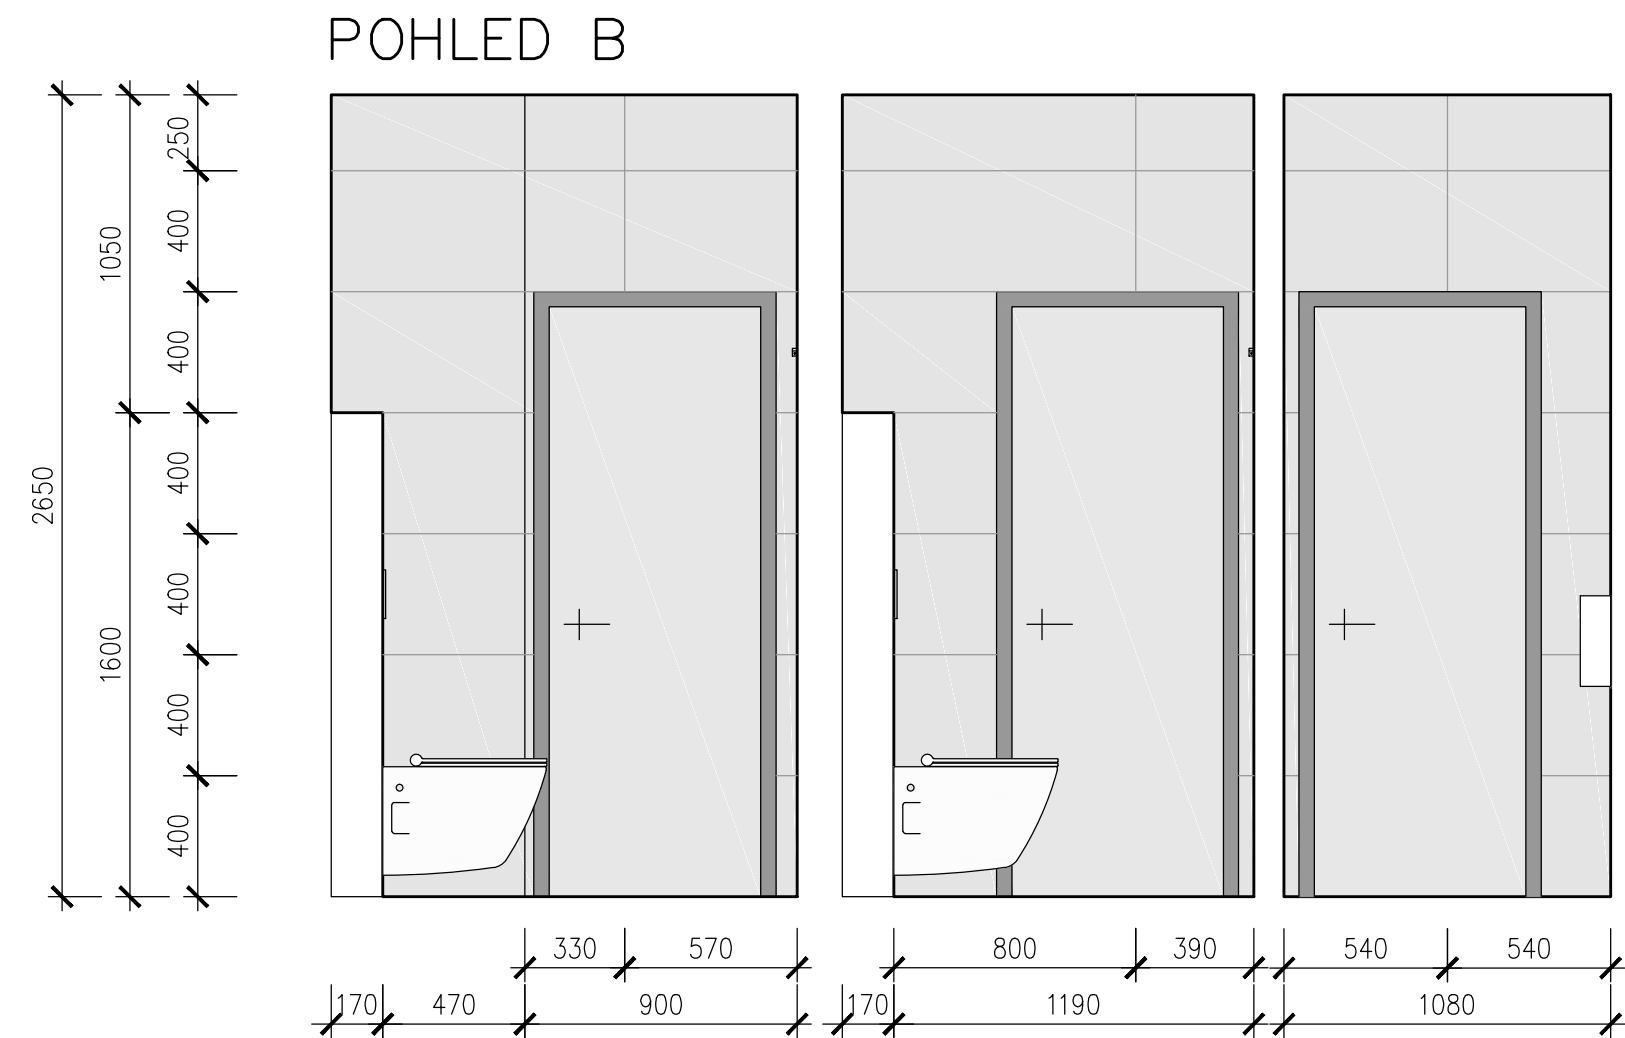


SPÁROŘEZ – M.Č. 0.02, 0.03, 0.13

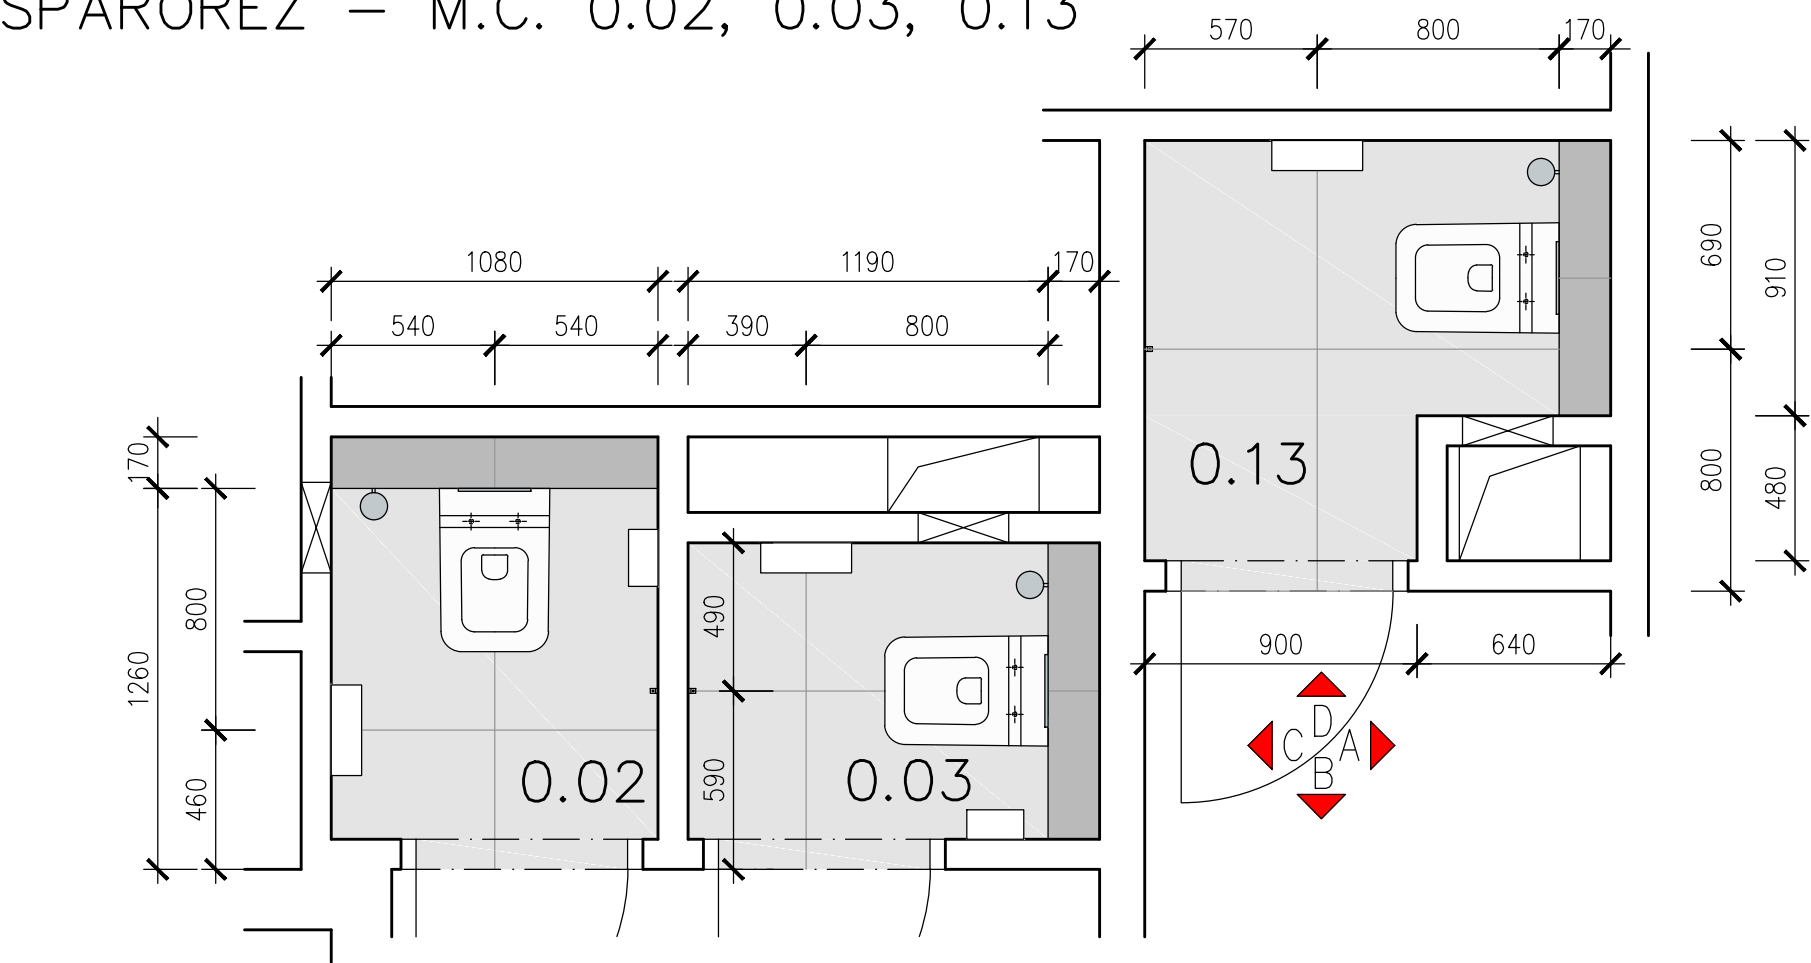


POHLED A

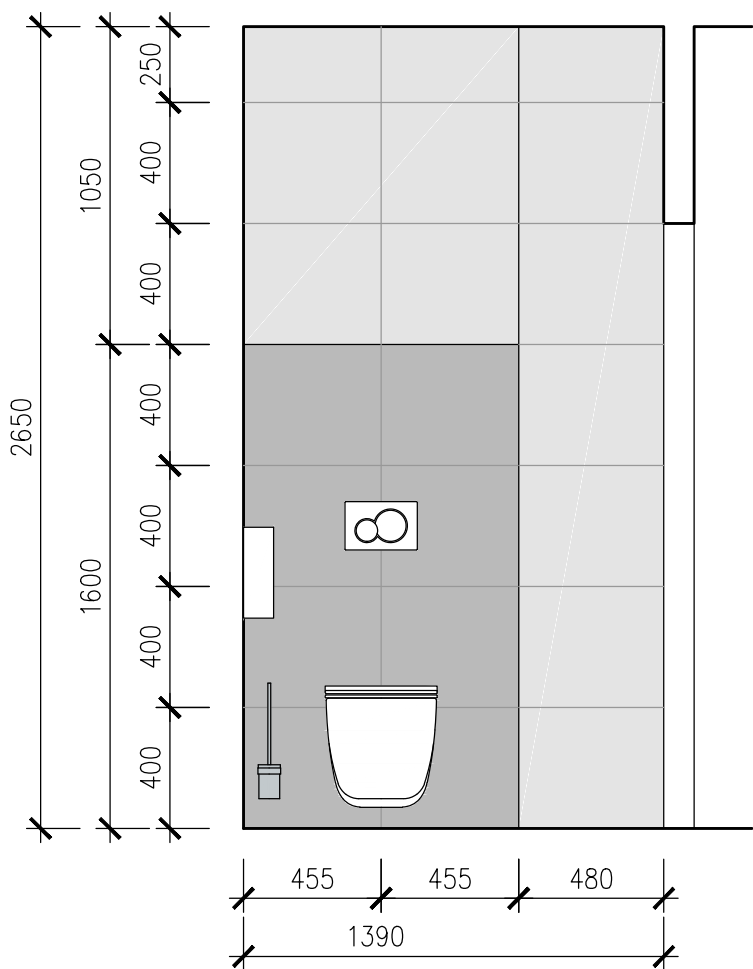

POHLED D




POHLED C

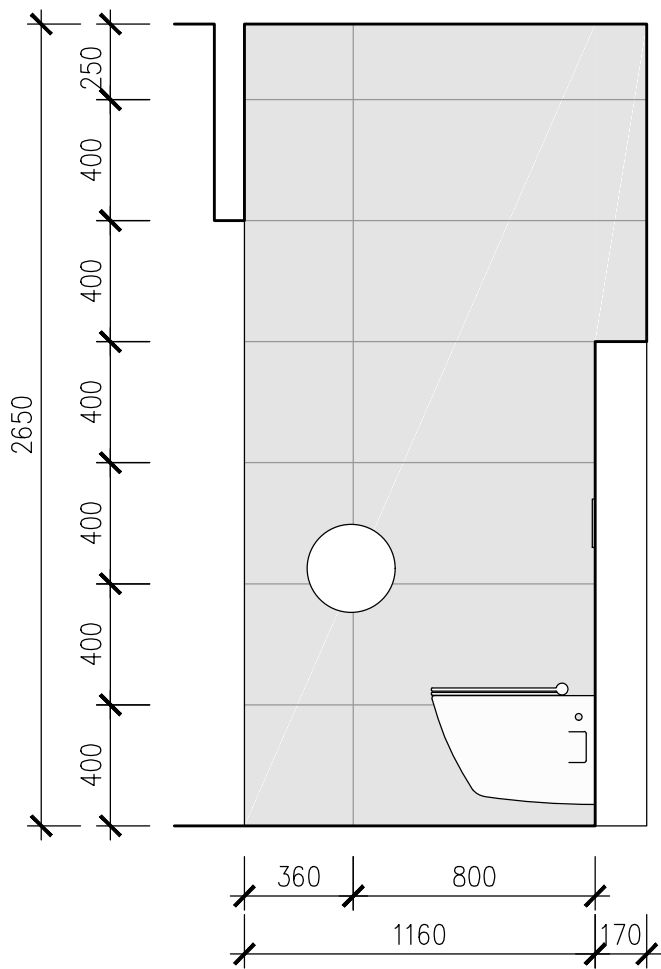

STAVEBNÍ ÚPRAVY POLIKLINIKY
NEMOCNICE JINDŘICHŮV HRADEC

Investor	Nemocnice Jindřichův Hradec
Generální projektant	JPS J.Hradec s.r.o.
Hl. inženýr projektu	Ing. Milan Špulák
Spolupráce	-
Přímý zpracovatel	-

Vypracoval	Ing.arch. Kateřina Urban
Ved. projektant	Ing. Milan Špulák


J.Hradec s.r.o.
provozovna:
Jarošovská 1126/II
sídl: Karlov 37/IV
Jindřichův Hradec
tel.: 384 371 021
www.jpsjh.cz
info@jpsjh.cz

Revize	Číslo	Popis	Datum	Podpis

Archivní číslo	23037
Stavba	STAVEBNÍ ÚPRAVY POLIKLINIKY NEMOCNICE JINDŘICHŮV HRADEC
Stupeň	DSP
Název PS - SO	OPRAVA TOALET BUDOVY 14
Část	D.1.1 - Architektonicko-stavební řešení

Název výkresu	SPÁROŘEZ M.Č. 0.02, 0.03, 0.13
Datum	ZÁŘÍ 2023
Formát	630/297 (3xA4)
Měřítko	1:25

stupeň	číslo PS - SO	část	výkres	revize	č. paré
DSP	SO-1	D.1.1	D-19	00	