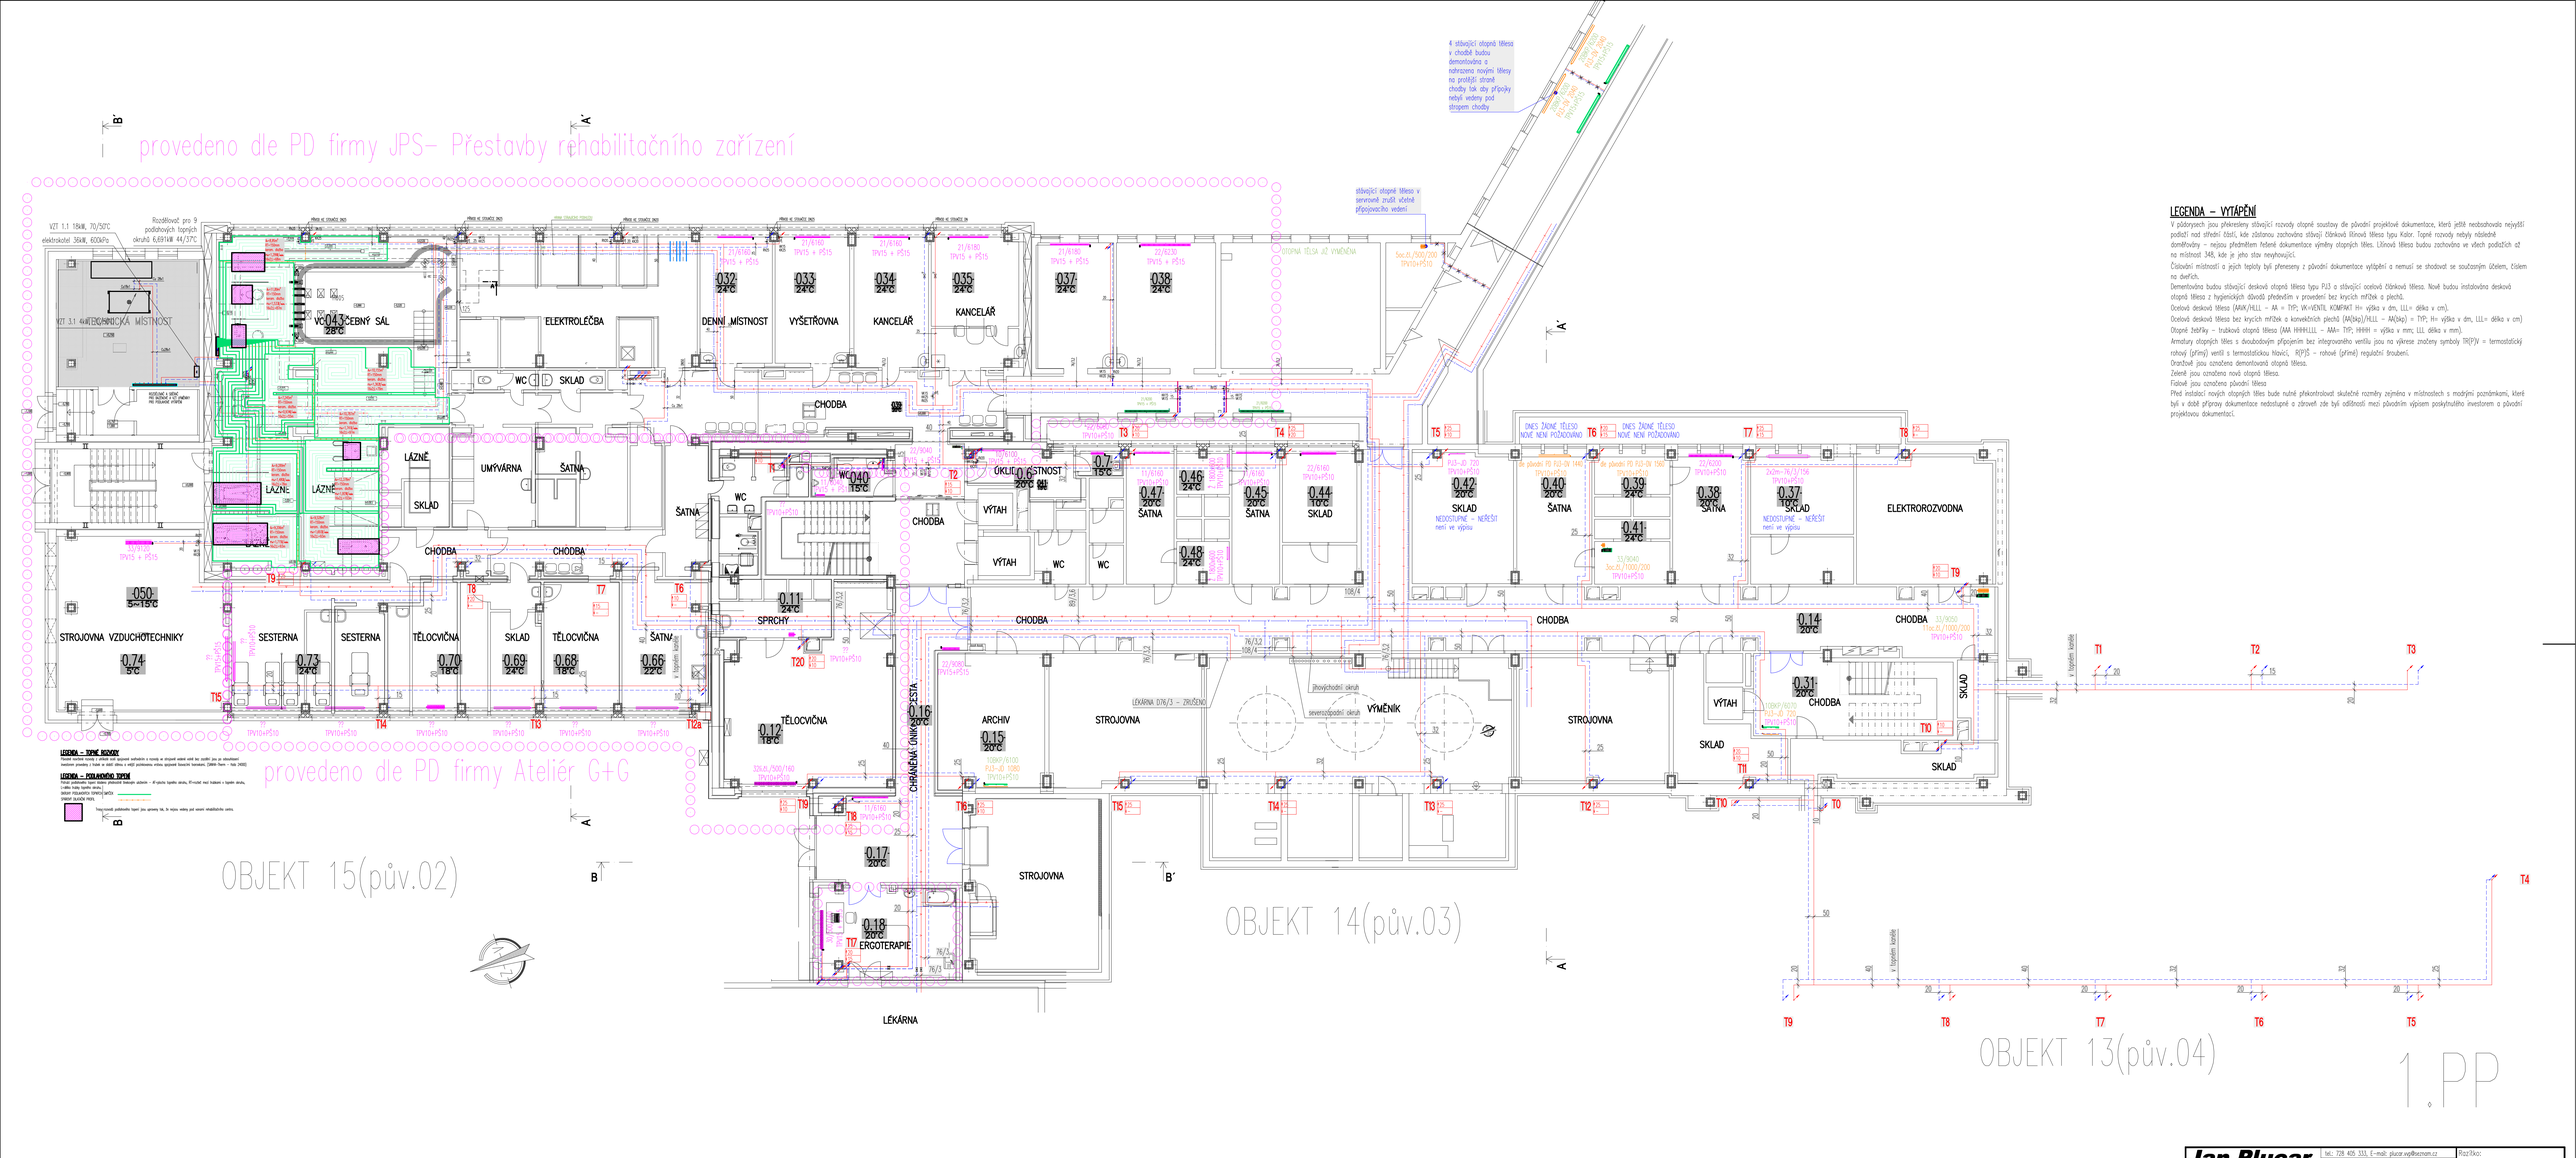

LEGENDA – VYTÁPĚNÍ

V půdorysech jsou překresleny stávající rozvody otopné soustavy dle původní projektové dokumentace, která ještě neobsahovala nejvyšší podlaží nad střední částí, kde zůstanou zachována stávají článková litinová tělesa typu Kolor. Topné rozvody nebyly následně domětovány – nejsou předmětem řešené dokumentace výměny otopných těles. Litinová tělesa budou zachována ve všech podlažích až na místnost 348, kde je jeho stav nevyhovující.

Číslování místností a jejich teploty byli přeneseny z původní dokumentace vytápění a nemusí se shodovat se současným účelem, číslem na dveřích.

Dementována budou stávající deskové otopné tělesa typu PJ3 a stávající ocelová článková tělesa. Nové budou instalována deskové otopné tělesa z hygienických důvodů především v provedení bez krycích mřížek a plechů.

Ocelová desková tělesa (AAK/HLLL – AA = TYP; VK=VENTIL KOMPAKT H= výška v dm, LLL= délka v cm).

Ocelová desková tělesa bez krycích mřížek a konvekčních plechů (AA(bkp)/HLLL – AA(bkp) = TYP; H= výška v dm, LLL= délka v cm)

Otopné žebříky – trubková otopné tělesa (AAA HHHHLLLL – AAA= TYP; HHHH = výška v mm; LLL délka v mm).

Armatury otopných těles s dvoubodovým připojením bez integrovaného ventilu jsou na výkrese značeny symboly TR(P)V = termostatický rohový (přímý) ventil s termostatickou hlavicí, R(P)S – rohové (přímé) regulační šroubení.

Oranžově jsou označena demontovaná otopná tělesa.

Zeleně jsou označena nová otopná tělesa.

Fialově jsou označena původní tělesa

Před instalací nových otopných těles bude nutné překontrolovat skutečné rozměry zejména v místnostech s modrými poznámkami, které byli v době přípravy dokumentace nedostupné a zároveň zde byli odlišnosti mezi původním výpisem poskytnutého investorem a původní projektovou dokumentací.

Jan Plucar	tel.: 728 405 333, E-mail: plucar.wp@seznam.cz Karlov 30/N., 377 01 Jindřichův Hradec, IČO: 06346707	Razítko:
Vypracoval: Jan PLUCAR	Kontrola: Jan PLUCAR	
Investor: Nemocnice J.Hradec a.s.		
Místo: Jindřichův Hradec		
Akce:	Stupeň PD: DSP	
STAVEBNÍ ÚPRAVY POLIKLINIKY NEMOCNICE JINDŘICHŮV HRADEC SO-3 – VÝMĚNA OTOPNÝCH TĚLES BUDOVY 13, 14, 15		Podpis: Arch. č.: 88/23 Datum: 11/2023
Obsah: PŮDORYS 1.PP	Formát: 12xA4 Měřítko: 1:100	Číslo výkresu: 2