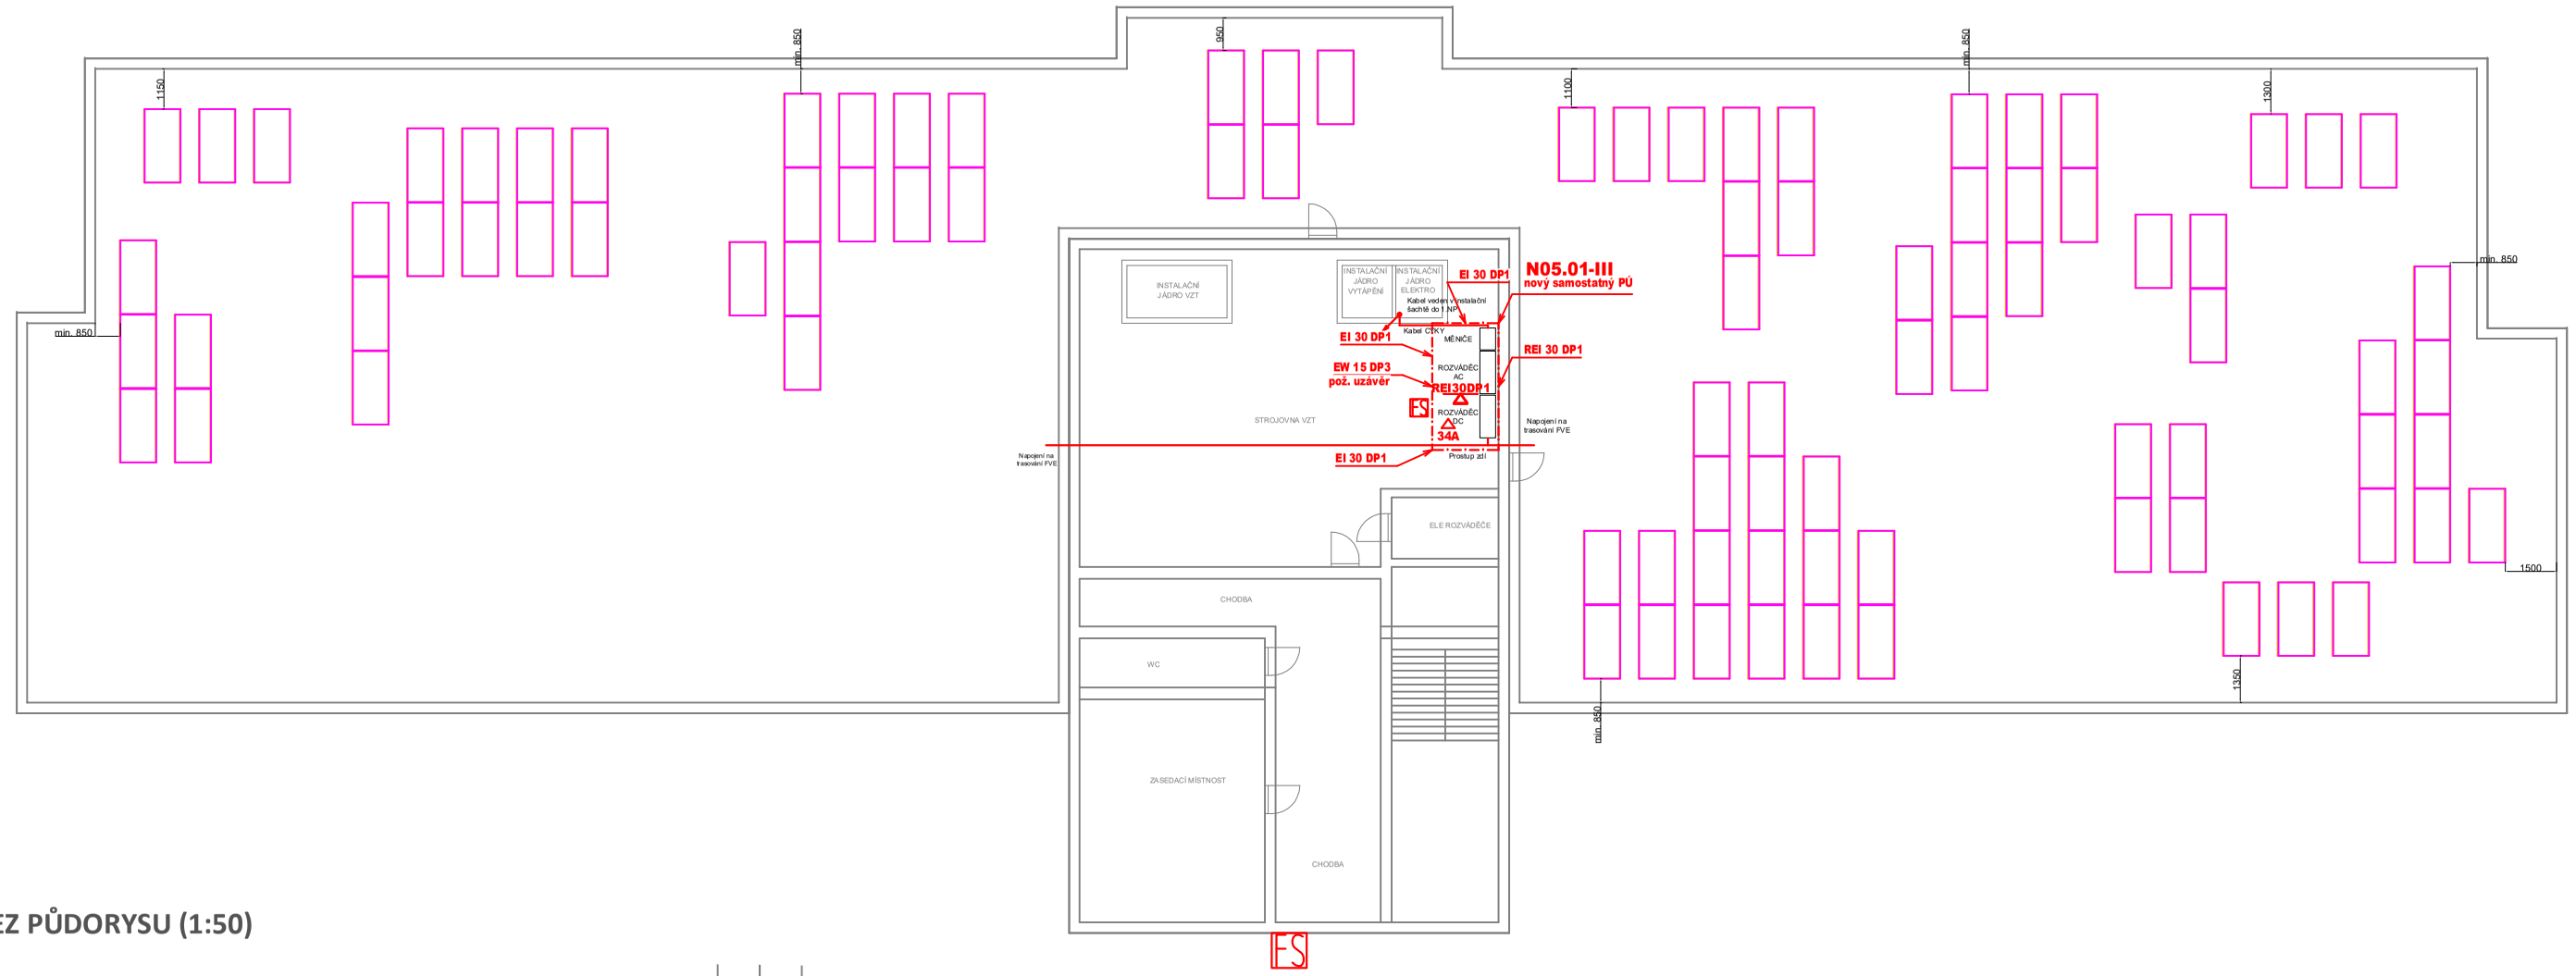

VÝŘEZ PŮDORYSU (1:50)

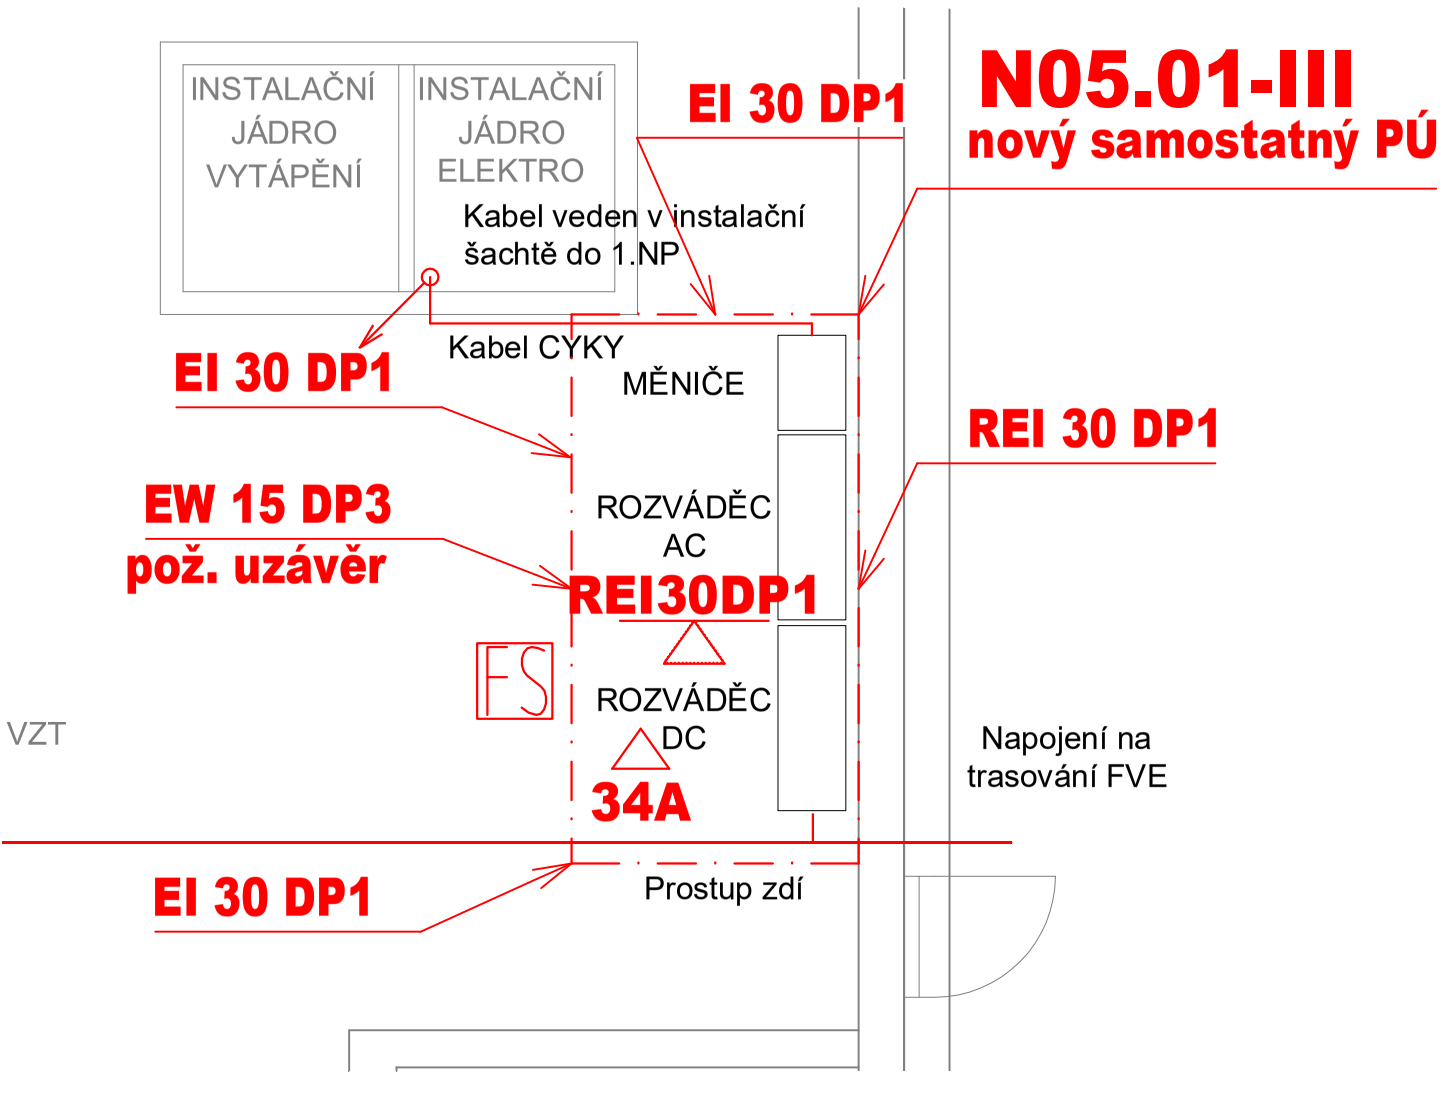

LEGENDA PBŘ:

ORIENTAČNÍ HRANICE POŽÁRNÍHO ÚSEKU	
N05.01-III	OZNAČENÍ POŽÁRNÍHO ÚSEKU
(R)EI 30 DP1	POŽADOVANÁ POŽÁRNÍ ODOLNOST SVISLÝCH KONSTRUKCÍ
EW 15 DP3	POŽADOVANÁ POŽÁRNÍ ODOLNOST DVEŘÍ
REI30DP1	POŽADOVANÁ POŽÁRNÍ ODLONOST STROPU
34A	PŘENOSNÝ HASICÍ PŘÍSTROJ
FS	TLAČÍTKO FVE STOP

LEGENDA:

Místo stavby:	Nemocnice Jindřichův Hradec, a.s. PAVILON D U Nemocnice 380, 377 01 Jindřichův Hradec
Katastrální území:	Jindřichův Hradec [660523]
Parcelní čísla pozemků:	p. č. 737/13
Počet FV panelů:	135
Instalovaný výkon:	60,75 kWp
Sklon od vodorovné roviny:	10°
Azimut:	199°
Ohraničení FVE panelu	
Kabel CYKY	

ODPOV.PROJEKTANT	Ing. Zdeněk Hradecký	IQservis.cz, s.r.o. Živcová 990/22 153 00 Praha 5–Radotín	
KONTROLOVAL	Ing. Zdeněk Hradecký		
VYPRACOVAL	Ing. Lenka Hadingerová		
INVESTOR	Nemocnice Jindřichův Hradec, a.s. U Nemocnice 380 377 01 Jindřichův Hradec; IČO: 260 95 175	FORMÁT	A3
		DATUM	05.10.2023
ZAKÁZKA: FVE v areálu Nemocnice Jindřichův Hradec, a.s. U Nemocnice 380 377 01 Jindřichův Hradec p. č.: 796, 792, 737/13, 738/6, k. ú. Jindřichův Hradec [660523]		ČÍSLO ZAKÁZKY	4293–
		ÚČEL, STUP.DOK.	DSP
VÝKRES: Půdorys střechy s rozmístěním panelů + půdorys s FVE technologií pavilon D		MĚŘÍTKO 1:200, 1:50	ČÍSLO PŘÍLOHY 4