


# PAVILON A - SCHÉMA - MAX. VYUŽITÍ PLOCHY STŘECHY PRO NOVOU FVE

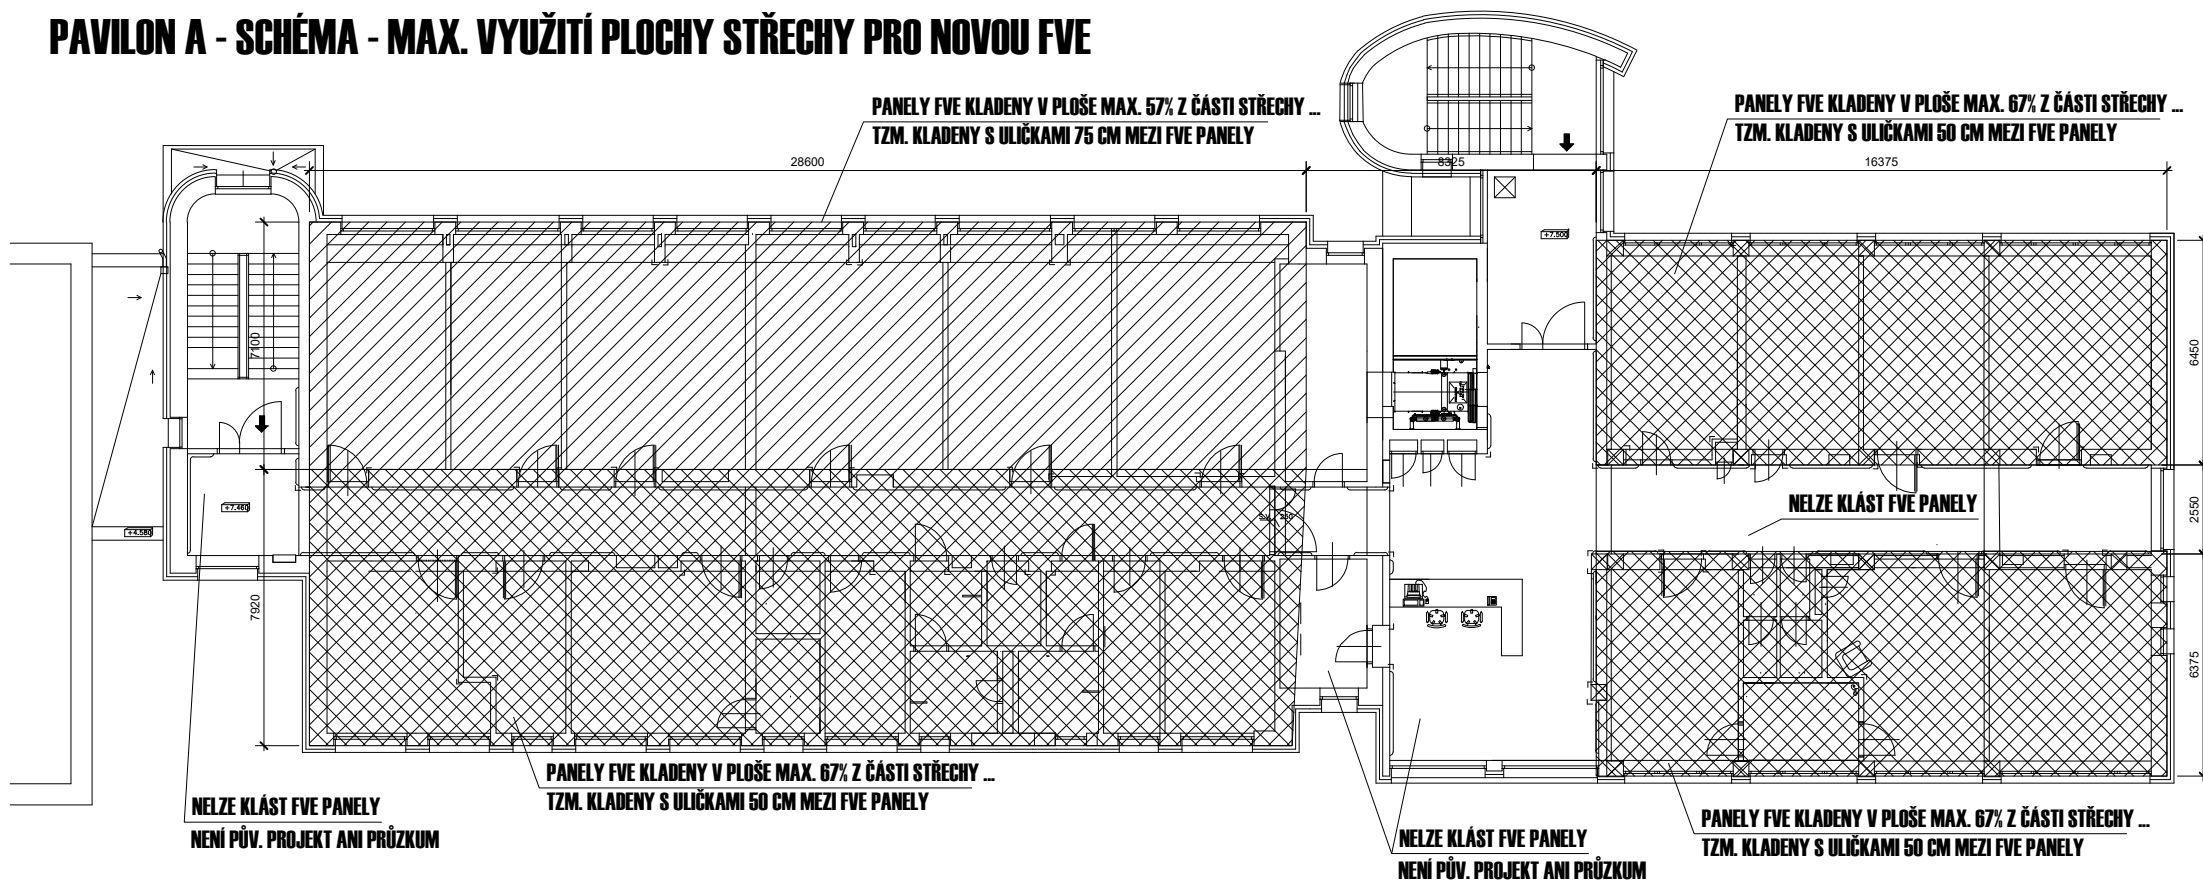


## ZADANÉ SCHÉMA FVE PANELŮ V ŘEZU ...

Studie stavebně technologického řešení FVE

FVE Nemocnice Jindřichův Hradec, a.s.

Schématický řez fotovoltaickým systémem

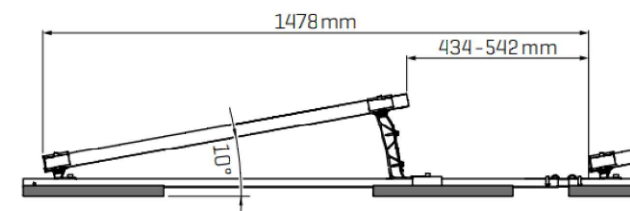

Zdroj: <https://catalogue.k2-systems.com/>