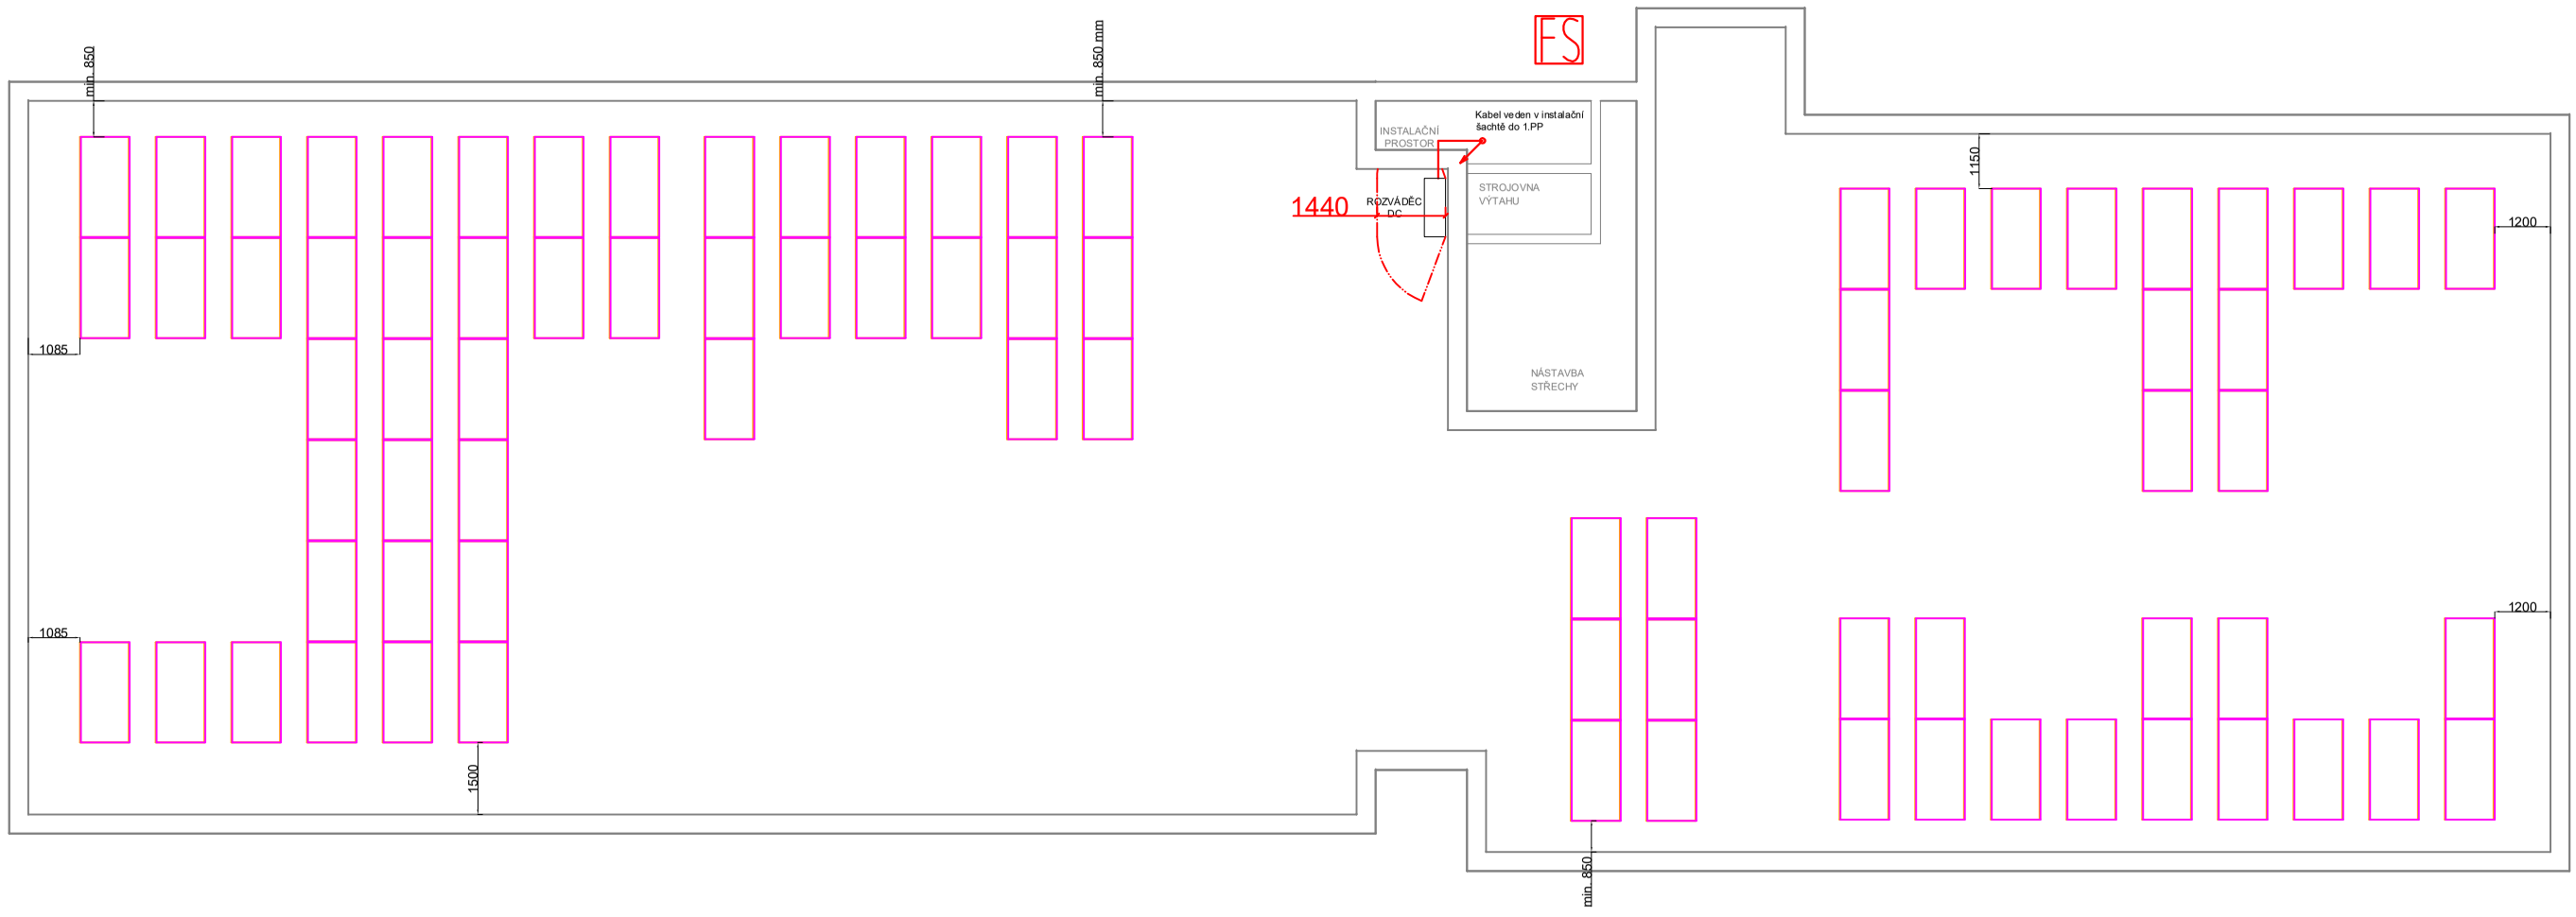

VÝŘEZ PŮDORYSU (1:50)

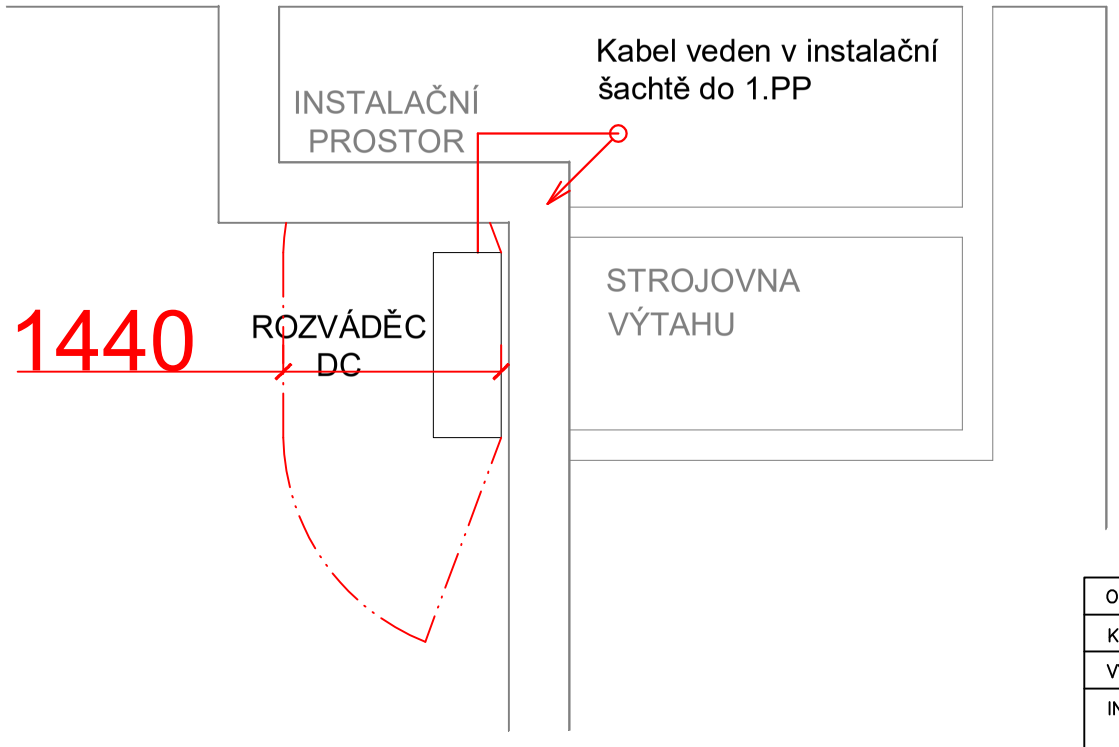

LEGENDA:

Místo stavby:	Nemocnice Jindřichův Hradec, a.s. PAVILON A U Nemocnice 380, 377 01 Jindřichův Hradec
Katastrální území:	Jindřichův Hradec [660523]
Parcelní čísla pozemků:	p. č. 792 a 796
Počet FV panelů:	81
Instalovaný výkon:	36,45 kWp
Sklon od vodorovné roviny:	10°
Azimut:	191°
Ohraničení FVE panelu	
Kabel CYKY	

LEGENDA PBŘ:

FS TLAČÍTKO FVE STOP

ORIENTAČNÍ HRANICE POŽÁRNĚ NEBEZPEČNÉHO PROSTORU

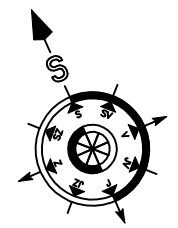

ODPOV.PROJEKTANT	Ing. Zdeněk Hradecký	IQservis.cz, s.r.o. Živcová 990/22 153 00 Praha 5–Radotín	
KONTROLOVAL	Ing. Zdeněk Hradecký		
VYPRACOVAL	Ing. Lenka Hadingerová		
INVESTOR	Nemocnice Jindřichův Hradec, a.s. U Nemocnice 380 377 01 Jindřichův Hradec; IČO: 260 95 175	FORMÁT	A3
		DATUM	05.10.2023
ZAKÁZKA: FVE v areálu Nemocnice Jindřichův Hradec, a.s. U Nemocnice 380 377 01 Jindřichův Hradec p. č.: 796, 792, 737/13, 738/6, k. ú. Jindřichův Hradec [660523]		ČÍSLO ZAKÁZKY	4293–
		ÚČEL, STUP.DOK.	DSP
VÝKRES: Půdorys střechy s rozmístěním panelů pavilon A		MĚŘÍTKO 1:150	ČÍSLO PŘÍLOHY 2