




LAVIČKA NA ZÍDCE U VODNÍHO PRVKU, m 1:50

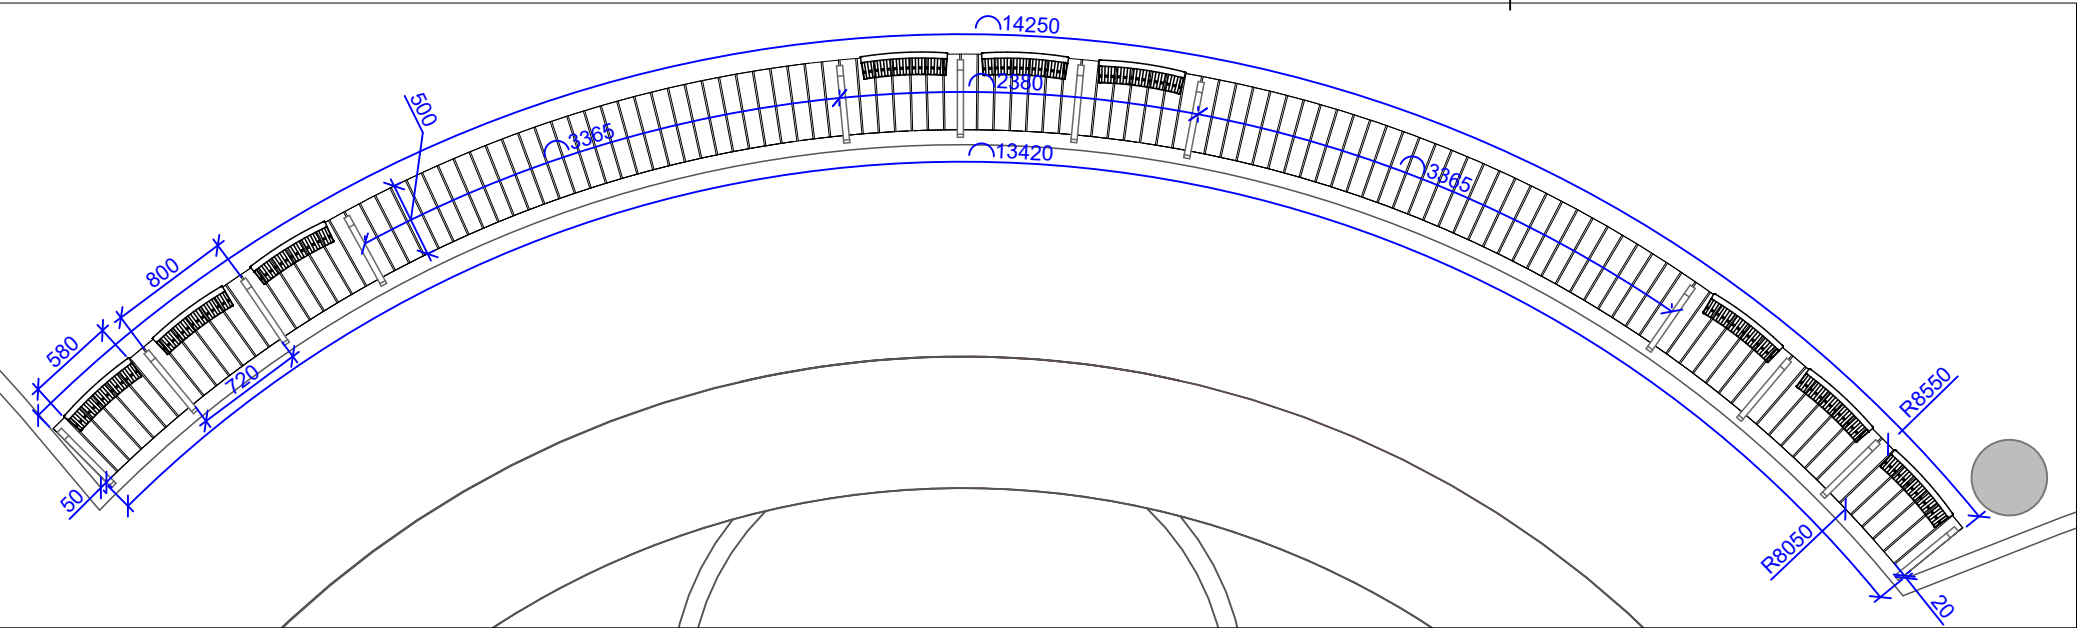


LAVIČKA NA ZÍDCE U REHABILITAČNÍCH PRVKŮ, m 1:50

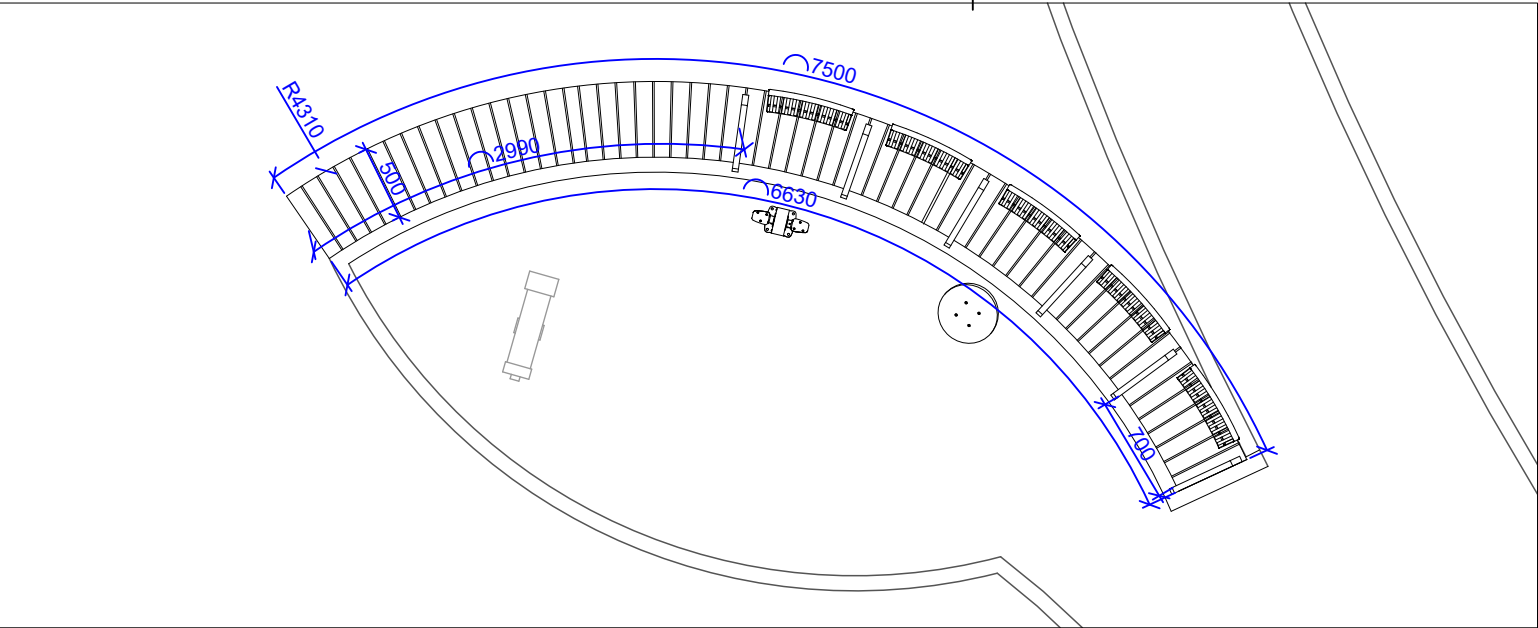



KONSTRUKCE BETONOVÉ ZÍDKY PRO LAVIČKU, m 1:15

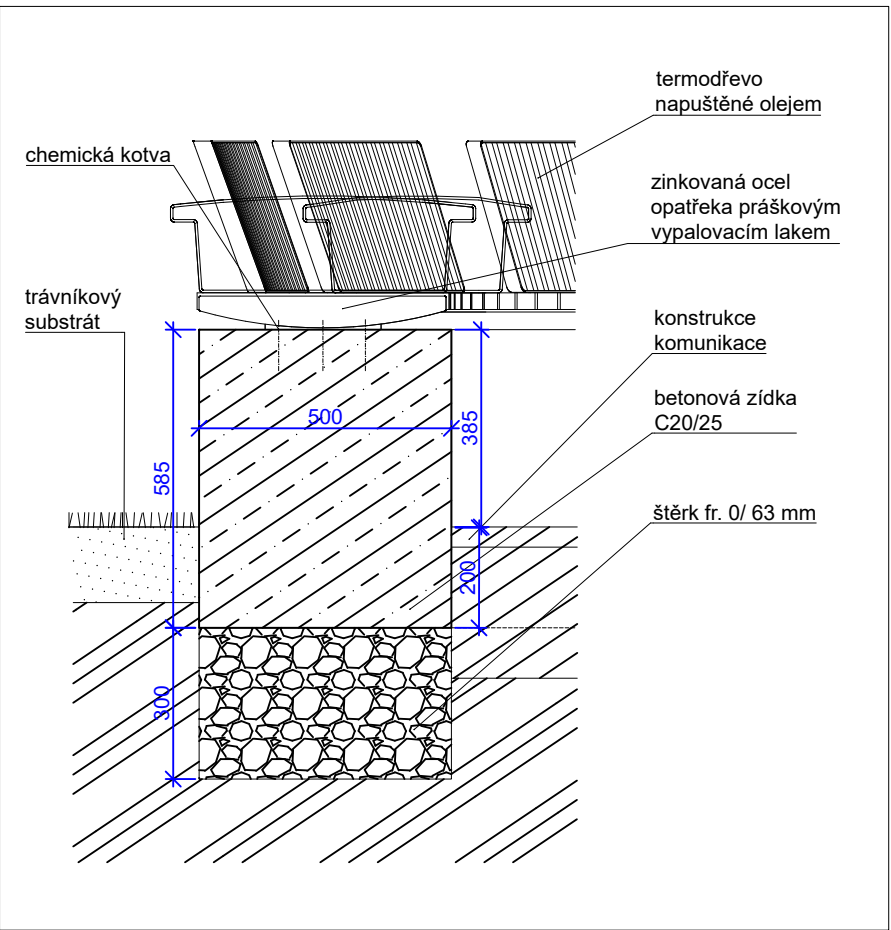


LAVIČKA NA CENTRÁLNÍCH NOHÁCH, m 1:15

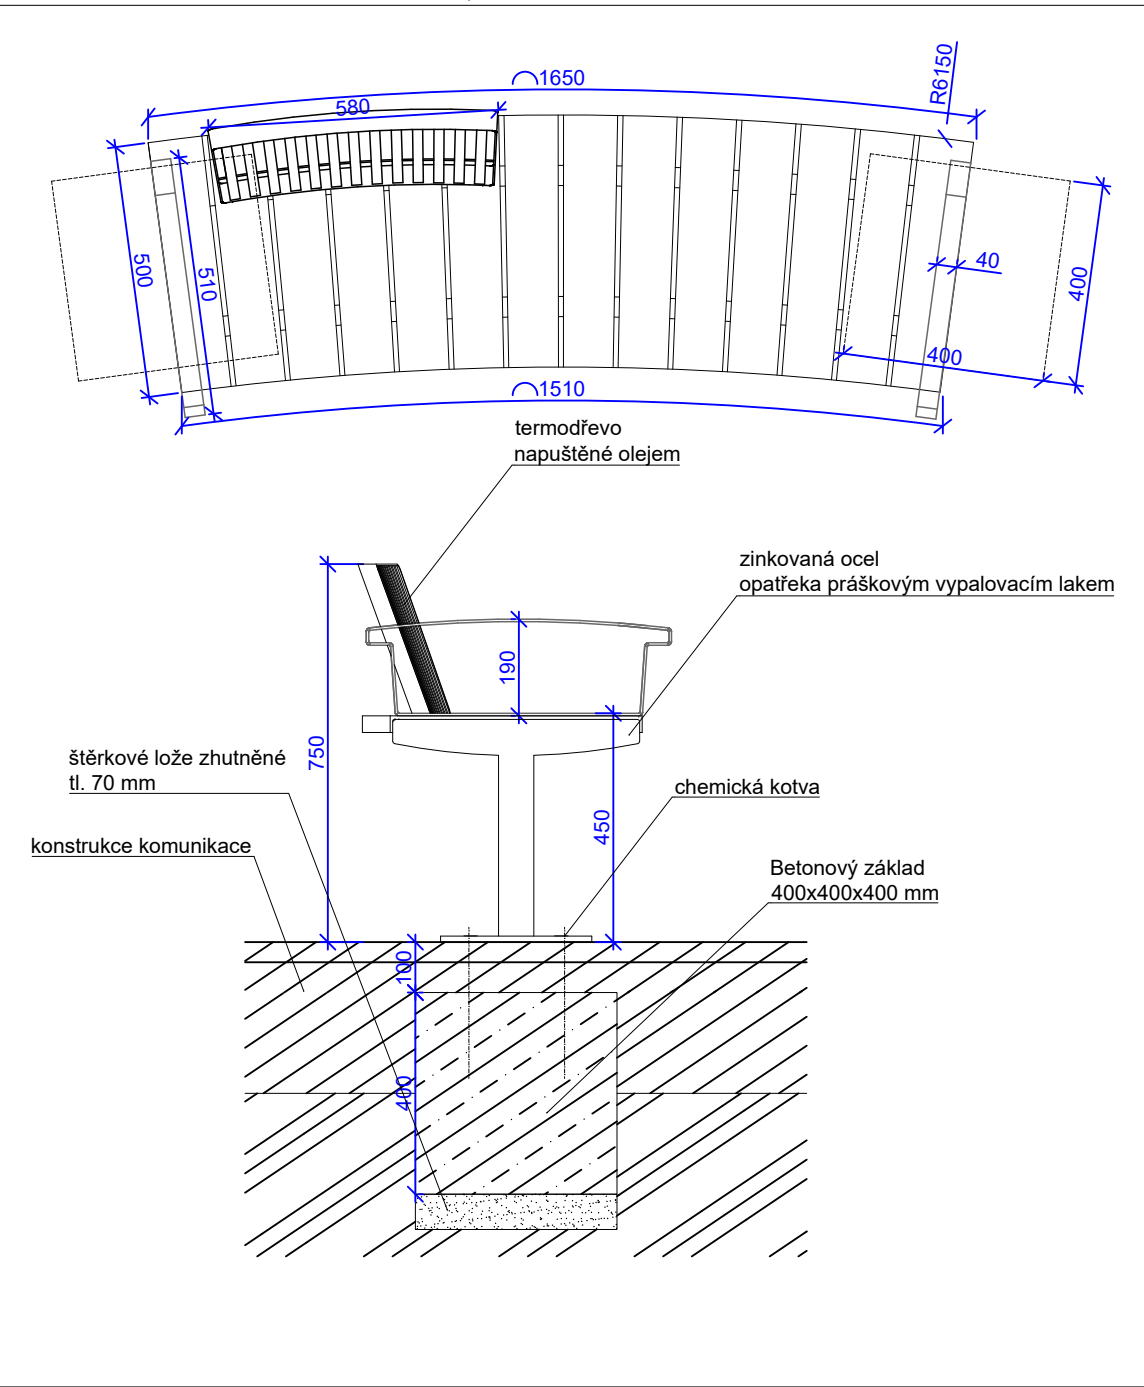

ODPADKOVÝ KOŠ, m 1:15

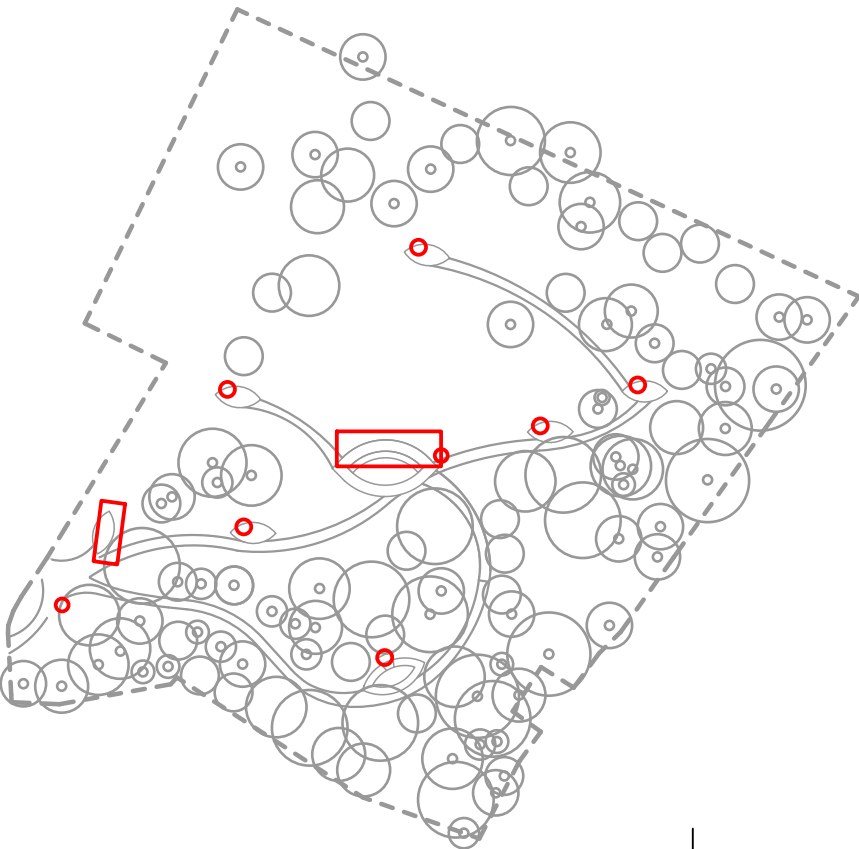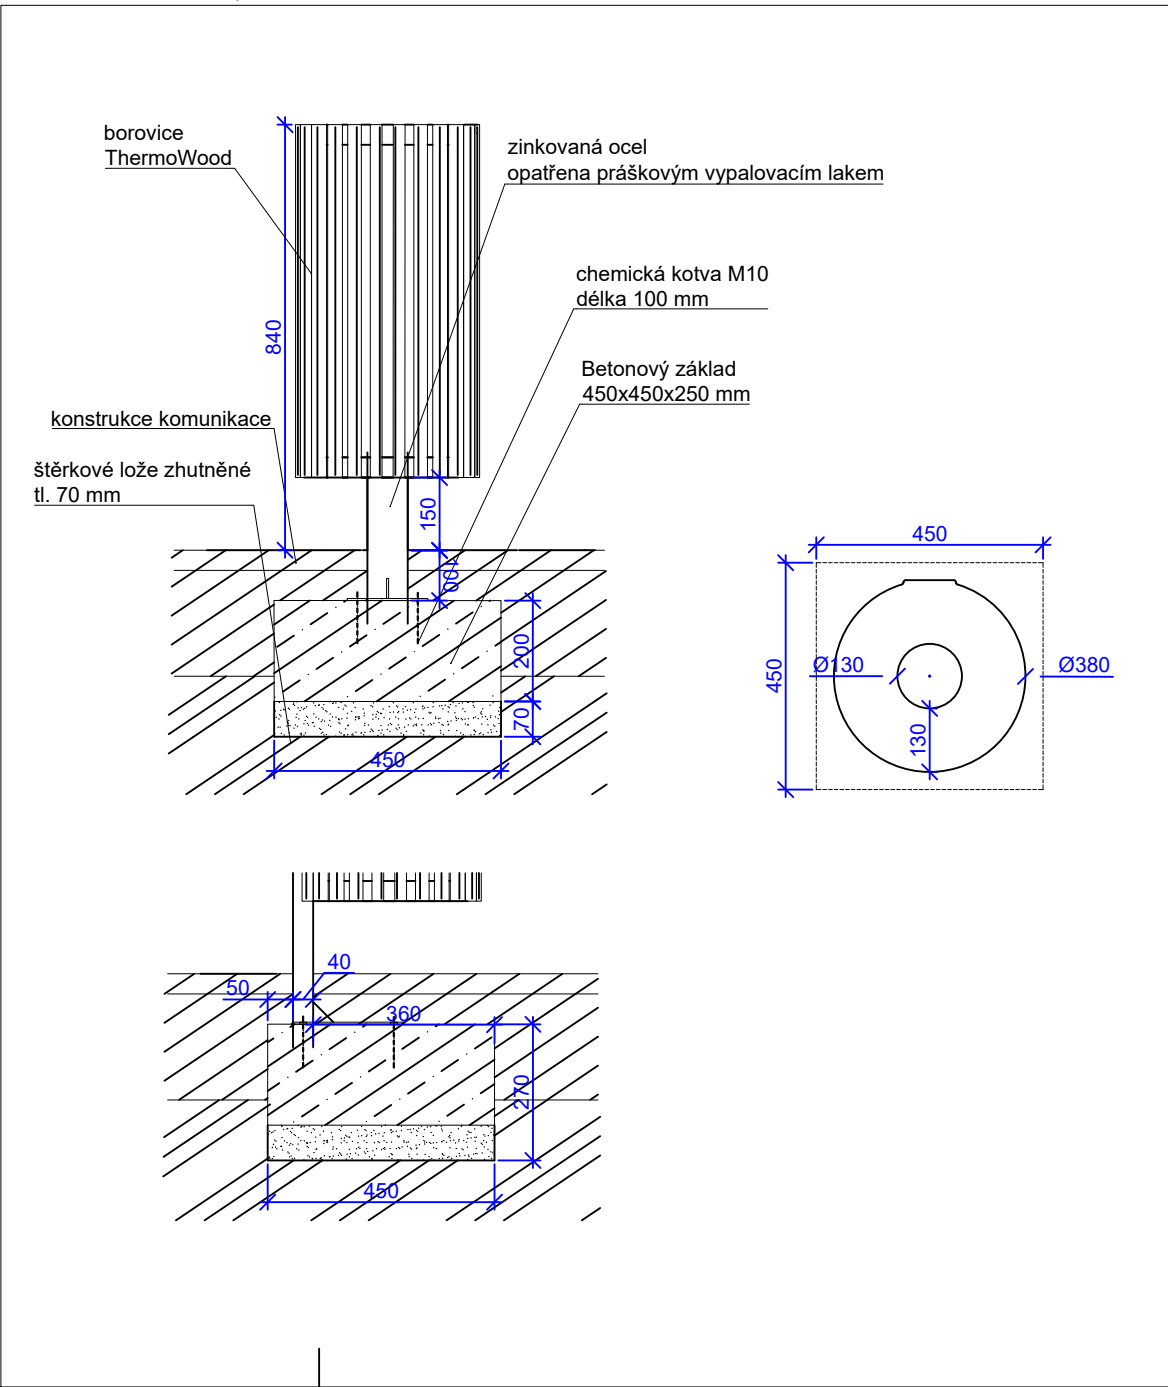

Souřadnicový systém JTSK				
investor				
Nemocnice Strakonice, a.s., Radomyšlská 336, Strakonice 386 29				
akce				
Rehabilitačně - relaxační zahrada Nemocnice Strakonice, a.s.				
část				č. přílohy
D. Dokumentace objektů				D.04.04
obsah výkresu				měřítko
D.04.04 Mobiliář				1:15
zpracovatel		Atelier Gaia - Lucie Langová, M.Sc.	stupeň	DPS
zodpovědný projektant		Lucie Langová, M.Sc.	datum	06/2024
vypracoval		Lucie Langová, M.Sc., Ing. Tereza Vařejková	počet formátů	2xA4
GENERÁLNÍ PROJEKTANT				
 GAIA ATELIER				
KRAJINÁŘSKÁ ARCHITEKTURA				
Lucie Langová, M.Sc., Autorizovaný krajinný architekt ČKA				
sídl: Polská 4, Znojmo 66902, CZ				
atelér: Polská 4, Znojmo 66902, CZ, IČO: 72400862, DIČ: CZ8153283974				
telefon: +420 608 418470, http://www.ateliergaia.cz				
© návrh řešení obsažený ve výkresové a textové části je předmětem ochrany díla autorského zákona				