


zn.	latinský název	český název	výška (m)	velikost výpěstku	počet ks	spon
TRVALKOVÝ ZÁHON, VIIc - 9,3 m ²						
trvalky						
AnW	Anemone 'Whirlwind'	sasanka	80 cm	K11	6	5
AsD	Aster divaricatus	hvězdnice	50-70 cm	K9	4	7
BeC	Bergenia cordifolia	bergénie srdčitolistá	35 cm	K9	7	6
EpP	Epimedium x perralchicum	škornice	30 cm	K9	10	9
HyA	Hypericum androsaeum	třezalka	90 cm	K11	3	2
LuS	Luzula sylvatica 'Marginata'	bika hajní	30 cm	K9	7	6
TeG	Tellima grandiflora	mitrovka	60 cm	K9	8	7
WaT	Waldsteinia ternata	mochnička trojčetná	10 cm	K9	13	9
CELKEM					58	
cibuloviny						
						ks/hnízdo
		Scilla sibirica	ladoňka	10 cm	cibule	56
		Tulipa 'Pink Impression'	tulipán	45 cm	cibule	55
CELKEM					111	

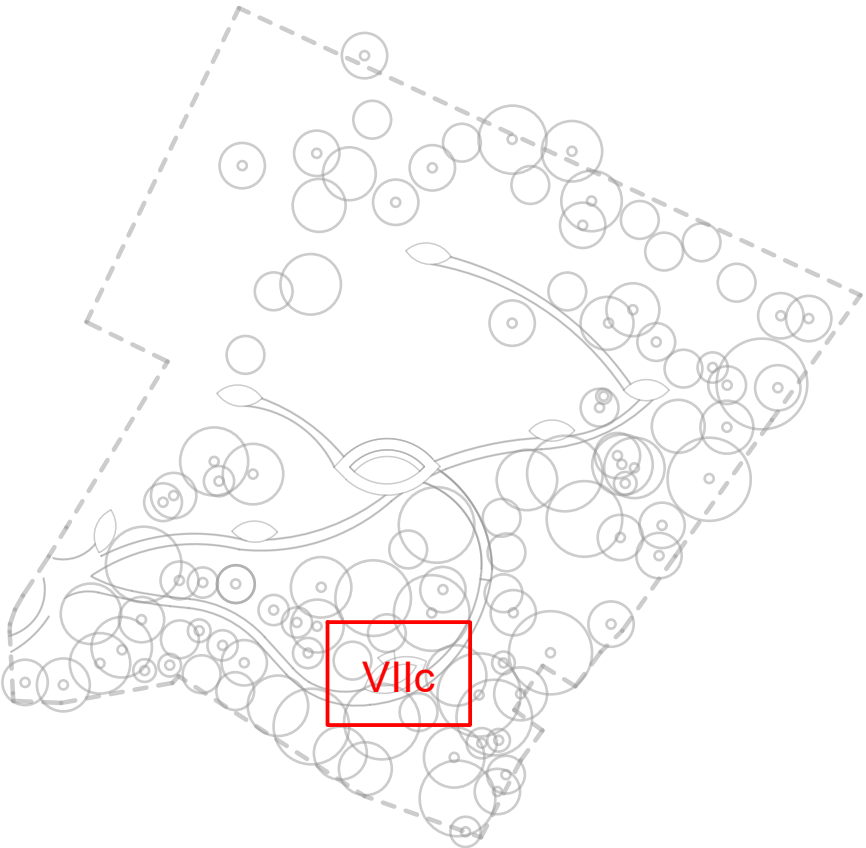

Souřadnicový systém JTSK

investor

Nemocnice Strakonice, a.s., Radomyšlská 336, Strakonice 386 29

akce

Rehabilitačně - relaxační zahrada Nemocnice Strakonice, a.s.

část

D. Dokumentace objektů

č. přílohy

D.03.05

obsah výkresu


D.03.05 Osazovací plán - trvalkový záhon u bosé stezky

měřítko

1:50

zpracovatel	Atelier Gaia - Lucie Langová, M.Sc.	stupeň	DPS	paré
zodpovědný projektant	Lucie Langová, M.Sc.	datum	06/2024	
vypracoval	Lucie Langová, M.Sc., Ing. Tereza Vařejková	počet formátů	2xA4	

GENERÁLNÍ PROJEKTANT

GAIA
ATELIER

KRAJINÁŘSKÁ ARCHITEKTURA

Lucie Langová, M.Sc., Autorizovaný krajinný architekt ČKA

sídlo: Polská 4, Znojmo 66902, CZ

atelér: Polská 4, Znojmo 66902, CZ, IČO: 72400862, DIČ: CZ8153283974

telefon: +420 608 418470, [http:// www.ateliergaia.cz](http://www.ateliergaia.cz)

© návrh řešení obsažený ve výkresové a textové části je předmětem ochrany dle autorského zákona