

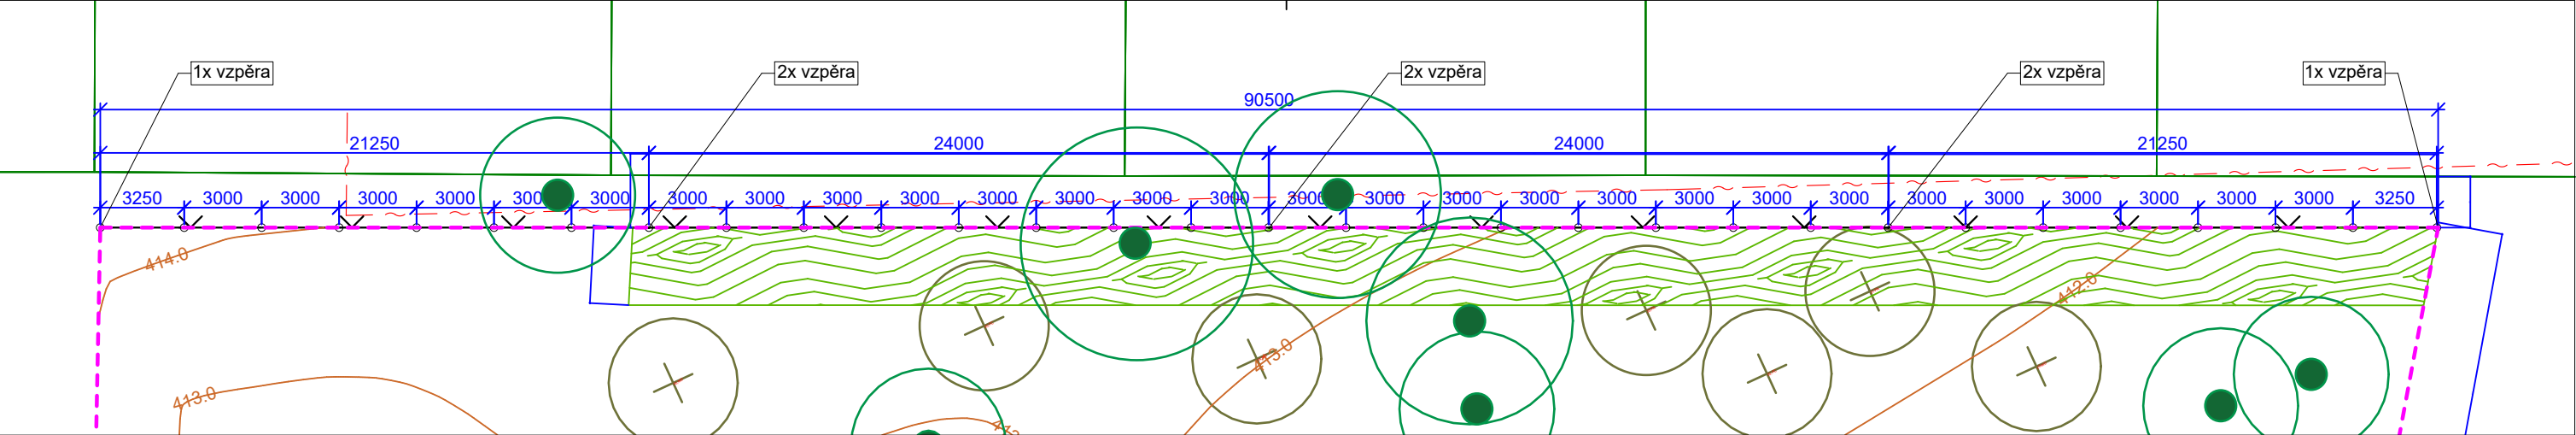


SITUACE OPLOCENÍ, m 1:250

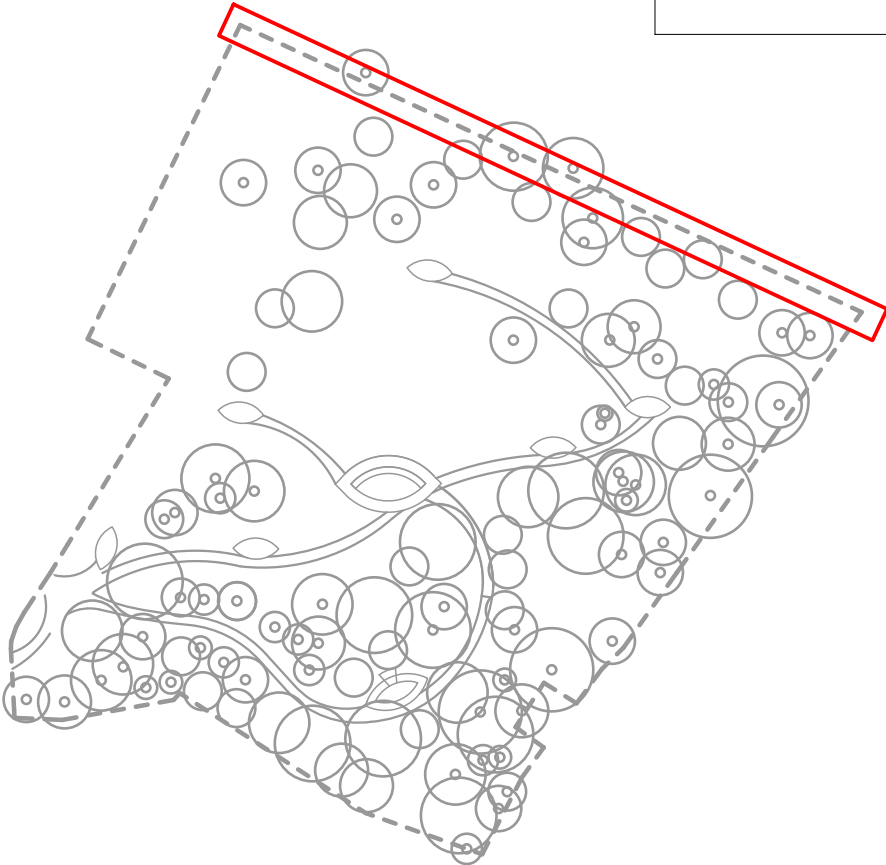

KOTVENÍ OPLOCENÍ, m 1:50

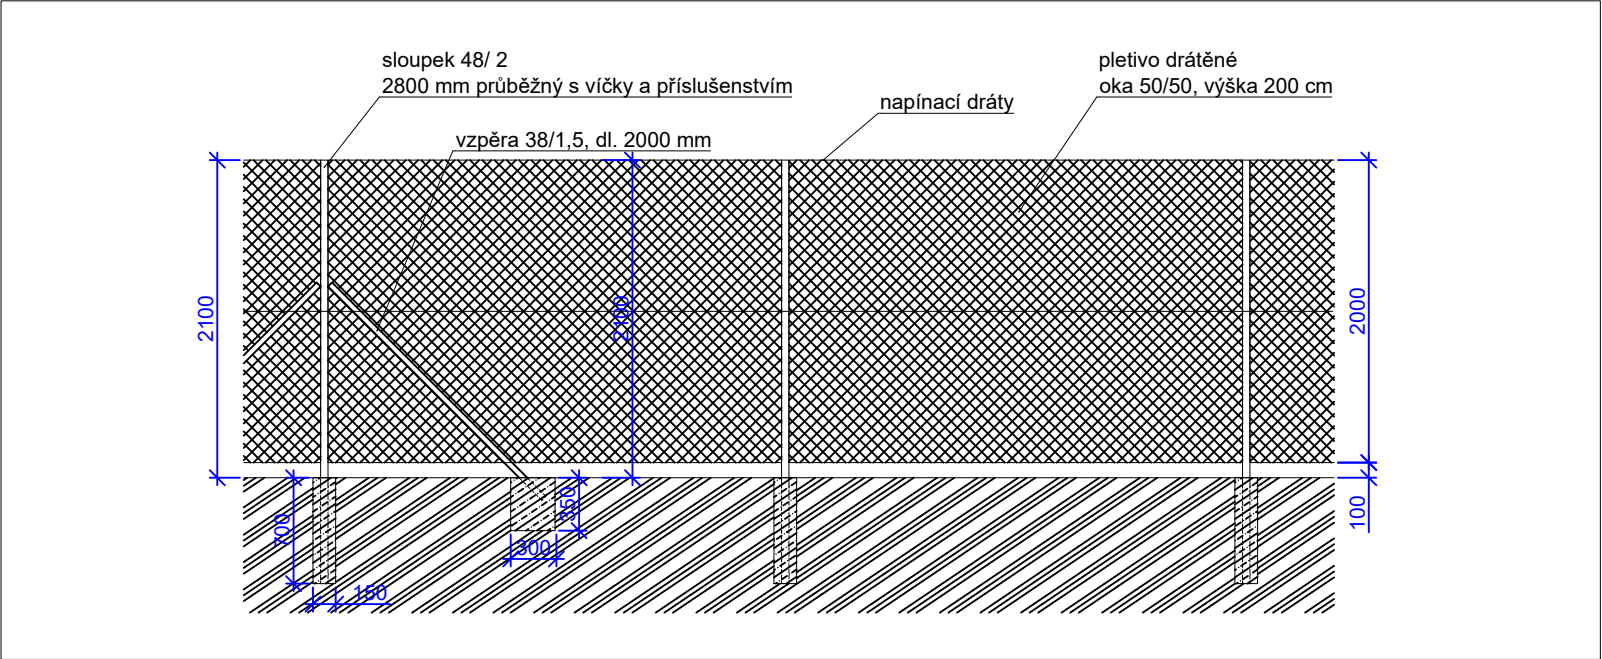

Souřadnicový systém JTSK

investor


Nemocnice Strakonice, a.s., Radomyšlská 336, Strakonice 386 29

akce

Rehabilitačně - relaxační zahrada Nemocnice Strakonice, a.s.

|                        |   |               |         |
|------------------------|---|---------------|---------|
| část                   |   | č. přílohy    |         |
| D. Dokumentace objektů |   | D.04.06       |         |
| obsah výkresu          |   | měřítko       |         |
| D.04.07 Oplocení       |   | 1:50          |         |
| zpracovatel            | Atelier Gaia - Lucie Langová, M.Sc.         | stupeň        | DPS     |
| zodpovědný projektant  | Lucie Langová, M.Sc.                        | datum         | 06/2024 |
| vypracoval             | Lucie Langová, M.Sc., Ing. Tereza Vařejková | počet formátů | 2xA4    |
| paré                   |   |               |         |

GENERÁLNÍ PROJEKTANT



G A I A  
ATELIER

KRAJINÁŘSKÁ ARCHITEKTURA

Lucie Langová, M.Sc., Autorizovaný krajinný architekt ČKA

sídlo: Polská 4, Znojmo 66902, CZ

atelér: Polská 4, Znojmo 66902, CZ, IČO: 72400862, DIČ: CZ8153283974

telefon: +420 608 418470, [http:// www.ateliergaia.cz](http://www.ateliergaia.cz)

© návrh řešení obsažený ve výkresové a textové části je předmětem ochrany dle autorského zákona