

PF 04 – TRASA 04

Podélný profil 1:200/200

KATASTRÁLNÍ ÚZEMÍ  
PARCELA  
DRUH POZEMKU  
POVRCH / ZPEVNĚNÍ

	Strakonice 755915	
	779	
	ostatní plocha / zahrada	
dlažba	minerální povrch	dlažba min. p.

- původní terén
- upravený terén
- nový stav - niveleta koruny
- nový stav - pláň

SKLONOVÉ POMĚRY:

SROVNÁVACÍ ROVINA:

ZMĚNA PŘÍČ. SKLONU:

KÓTY NIVELETY /  
UPRAVENÉHO TERÉNU



KÓTY TERÉNU:


STANIČENÍ:

VZDÁLENOST PŘ. ŘEZŮ:

STANIČENÍ PŘ. ŘEZŮ:

SMĚROVÉ POMĚRY:

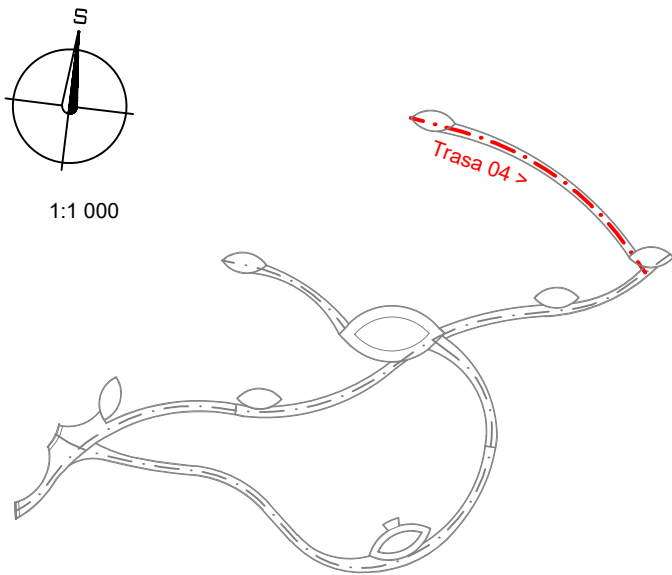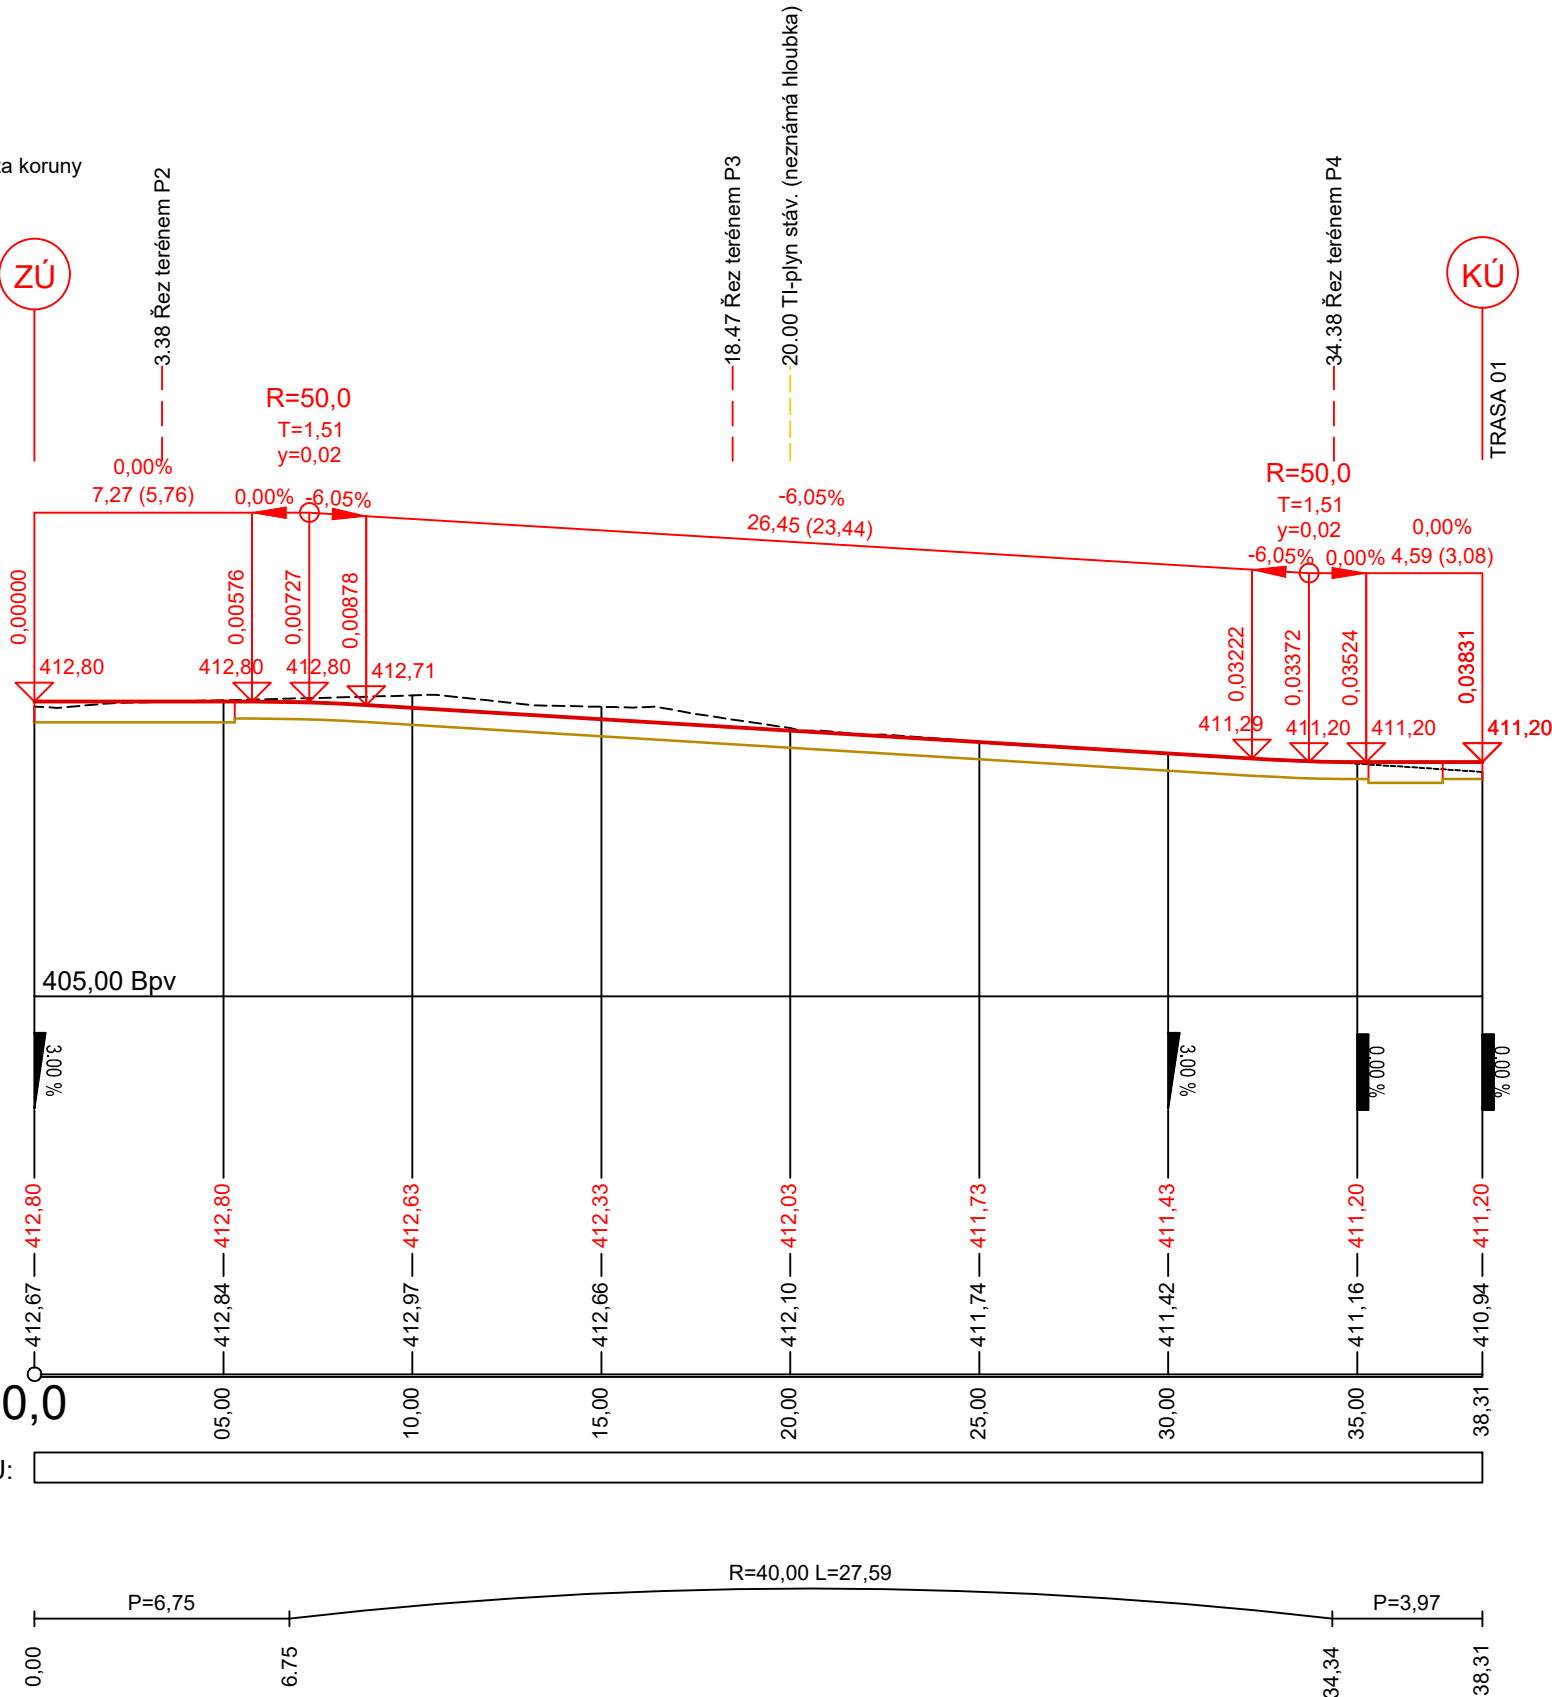

Souřadnicový systém JTSK			
investor			
Nemocnice Strakonice, a.s., Radomyšlská 336, 386 29 Strakonice			
akce			
Rehabilitačně - relaxační zahrada Nemocnice Strakonice, a.s.			
část			č. přílohy
SO 02 Zpevněné plochy, vodní prvek			D.02.03d
obsah výkresu			měřítko
D.02.03d Podélný profil PF 04 – Trasa 04			1:200
zpracovatel		stupeň	paré
Atelier Gaia - Lucie Langová, M.Sc.		DPS	
zodpovědný projektant		datum	
Ing. Petr Pelikán, Ph.D.		10/2022	
vypracoval		počet formátů	3x A4
Ing. Petr Pelikán, Ph.D.			
GENERÁLNÍ PROJEKTANT		PROJEKTANT ČÁSTI DOKUMENTACE	
		ING. PETR PELIKÁN, PH.D.	
KRAJINÁŘSKÁ ARCHITEKTURA		Beethovenova 650/2, 602 00 Brno	
Lucie Langová, M.Sc., Autorizovaný krajinný architekt ČKA		IČ 08363676	
sídlo: Polská 4, Znojmo 66902, CZ		ČKAIT 1007293, IL00	
atelier: Polská 4, Znojmo 66902, CZ, IČO: 72400862, DIČ: CZ8153283974		pelikanp@seznam.cz	
telefon: +420 608 418470, http:// www.atelliergaia.cz			
© návrh řešení obsažený ve výkresové a textové části je předmětem ochrany dle autorského zákona			