




KLADECÍ PLÁN PODLAHA - 600/600

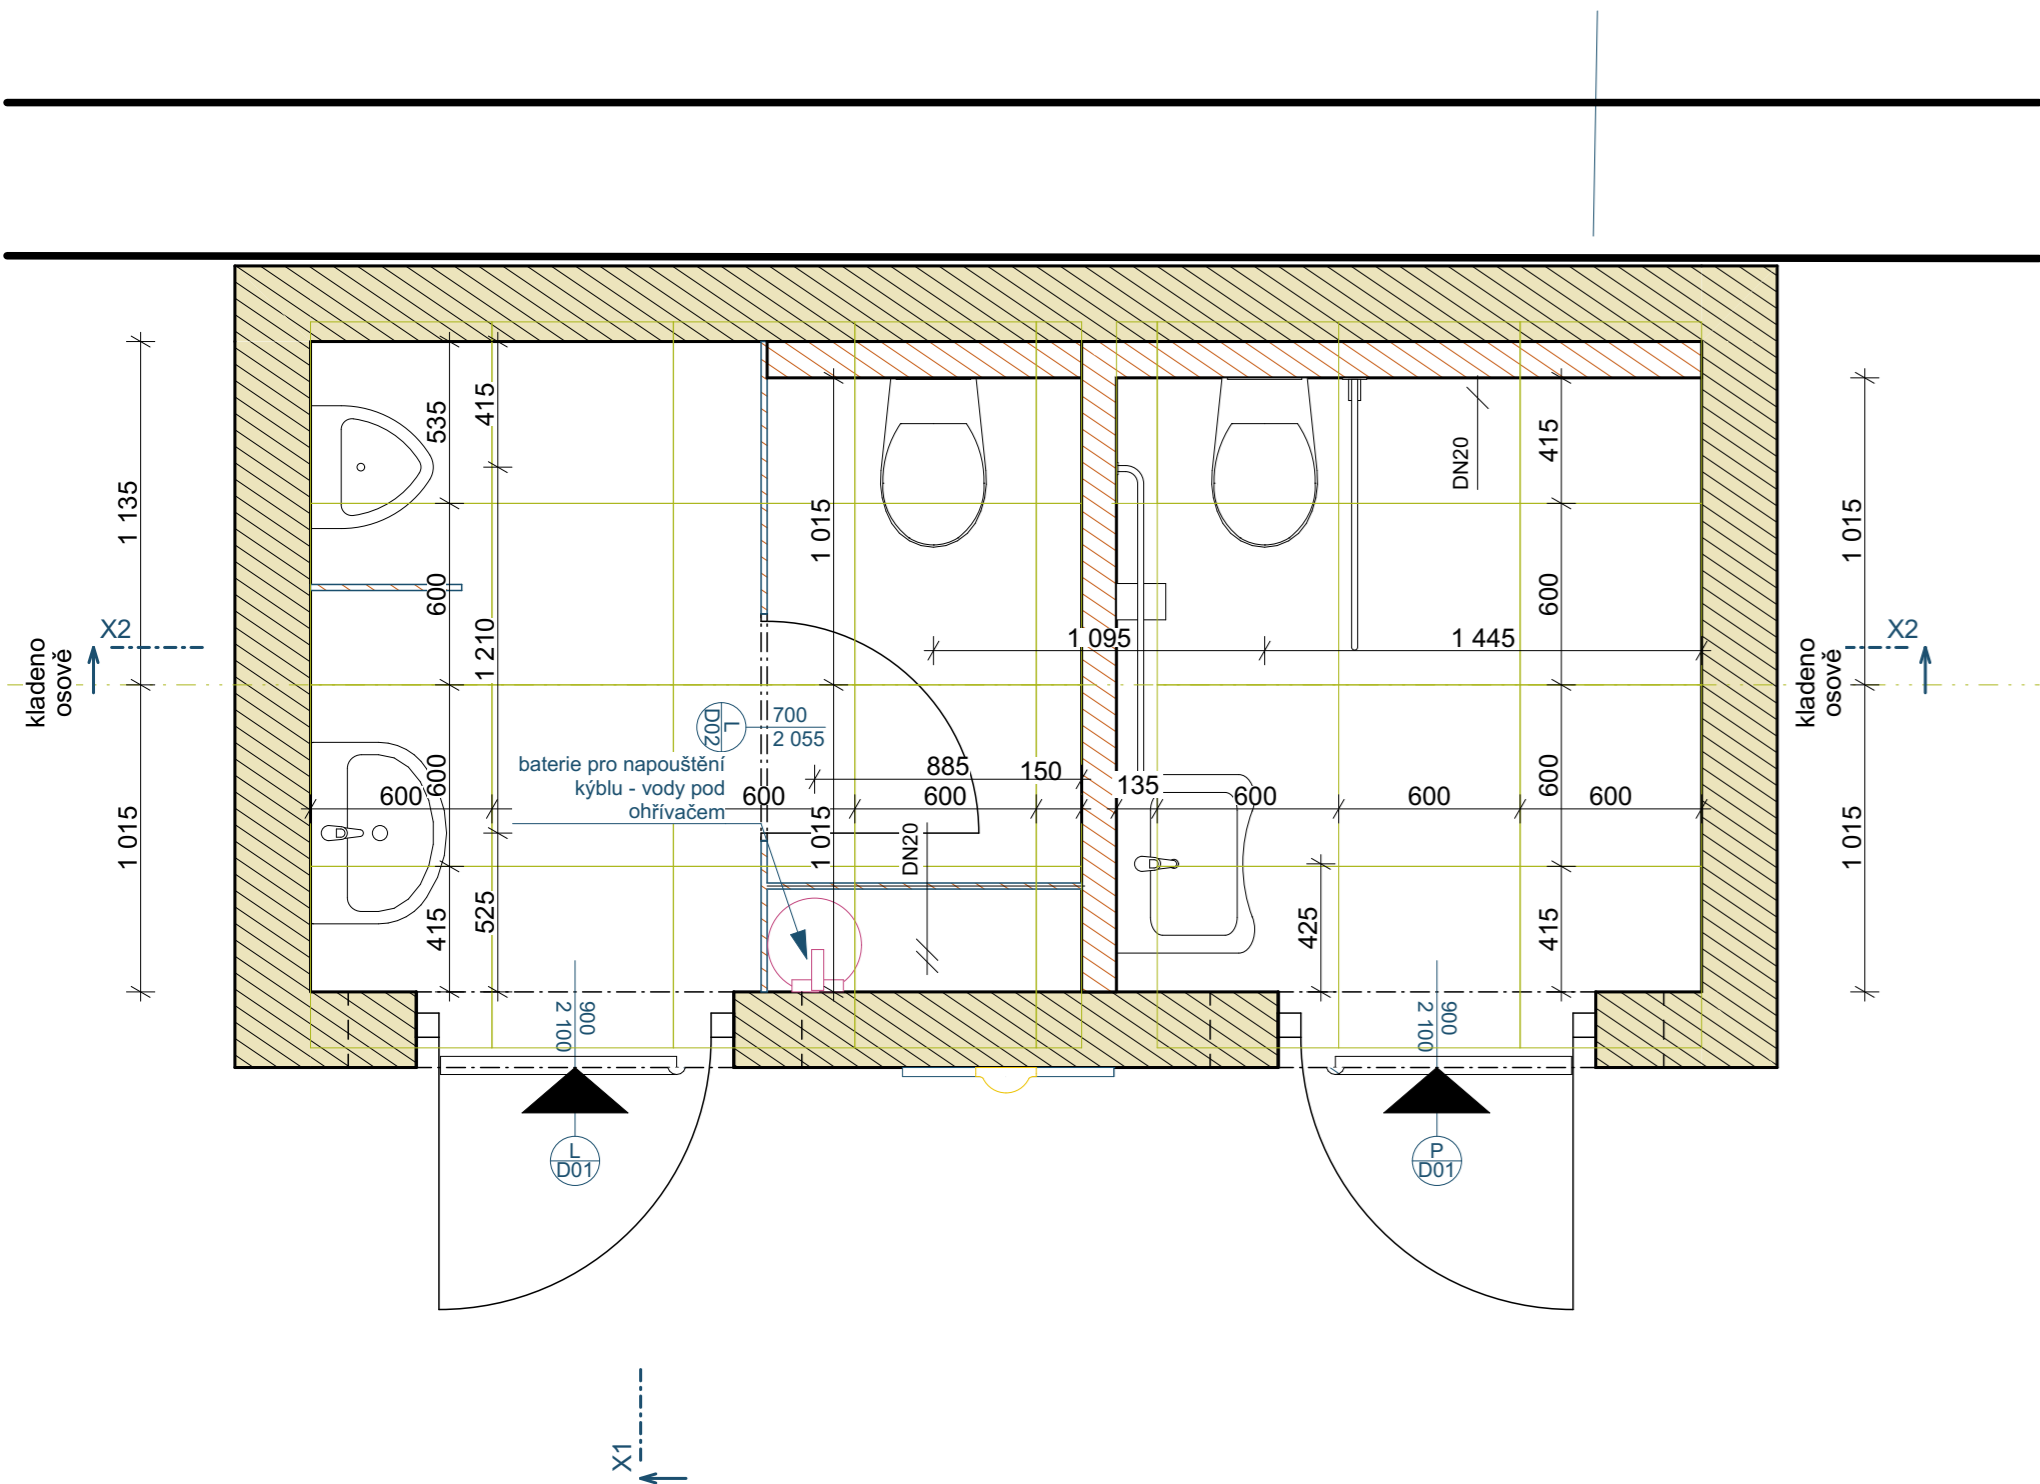

KLADECÍ PLÁN STĚNA  
ZA ZAŘIZOVACÍMI PŘEDMĚTY - 600/600

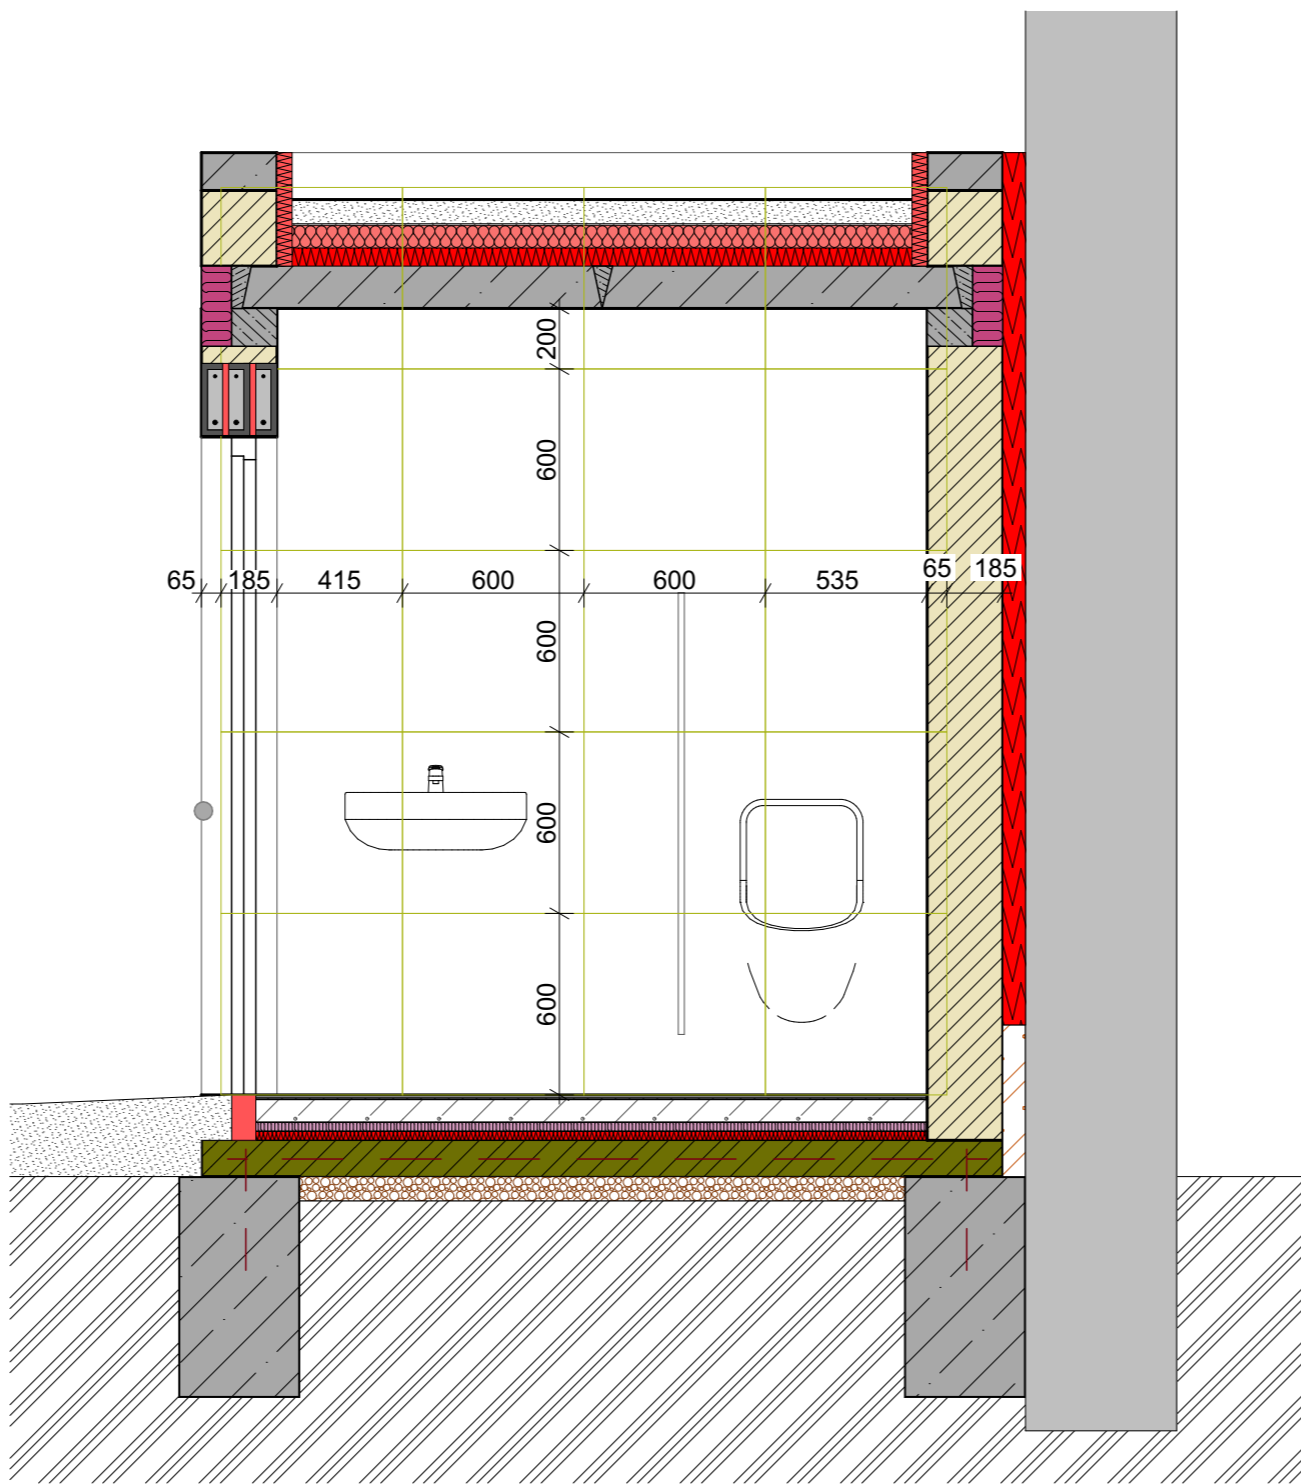

KLADECÍ PLÁN ZBYLÝCH STĚN - 600/300

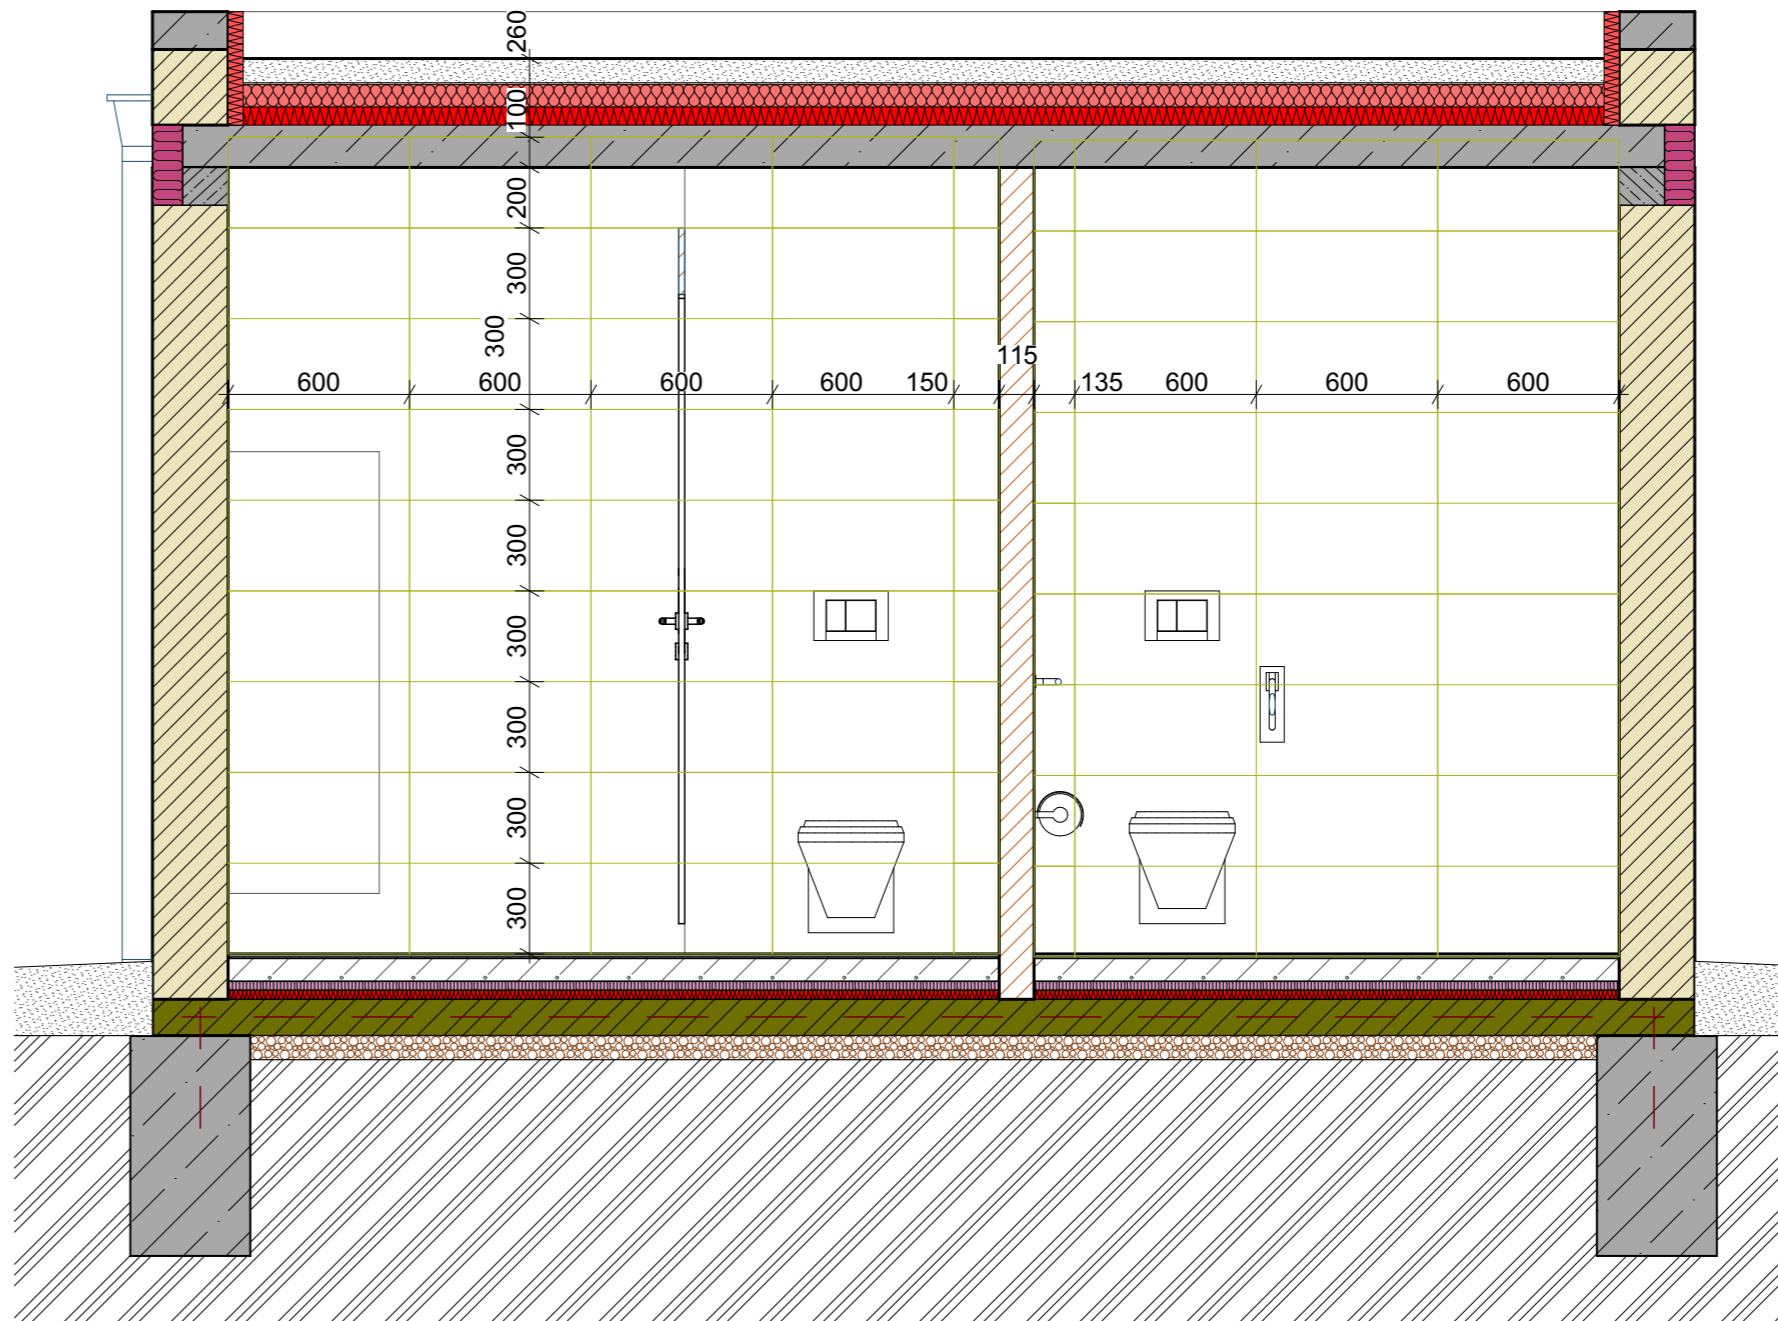


POVRCHOVÉ ÚPRAVY




PODLAHY a LEVÉ STĚNY  
ZA ZAŘIZOVACÍMI  
PŘEDMĚTY

dlaždice slinutá, neglazovaná  
60 x 60 cm, tmavě šedá, R10

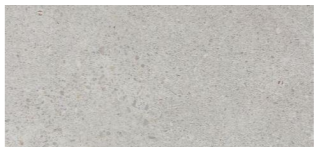

OBKLAD STĚN

dlaždice slinutá, neglazovaná  
30 x 60 cm, světle šedá

Souřadnicový systém JTSK			
investor			
Nemocnice Písek, a.s., Karla Čapka 589, 39701 Písek			
akce			
Otevřený pavilon rehabilitace Nemocnice Písek, a.s.			
Objekt	část	č. přílohy	
SO01 Veřejné toalety	D1.1.Architektonicko - stavební řešení	D01.5	
obsah výkresu		měřítko	
Kladelcí plán - ker. obklady, dlažba		1:25	
zpracovatel		stupeň	paré
Atelier Gaia - Lucie Langová, M.Sc.		DPS	
zodpovědný projektant		datum	
Ing. Jaroslav Veselý		09/2022	
vypracoval			
Ing. Petr Gabriel			
GENERÁLNÍ PROJEKTANT			
			
KRAJINÁŘSKÁ ARCHITEKTURA			
Lucie Langová, M.Sc., Autorizovaný krajinný architekt ČKA			
sídlo: Polská 4, Znojmo 66902, CZ			
atelier: Polská 4, Znojmo 66902, CZ, IČO: 72400862, DIČ: CZ2153283974			
telefon: +420 608 418470, http://www.ateliergaia.cz			
PROJEKTANT ČÁSTI DOKUMENTACE			
ING. PETR GABRIEL			
PROJEKTOVÁ ČINNOST VE VÝSTAVBĚ			
PRAŽSKÁ SÍDL. 2413/6c, 669 02 ZNOJMO			
GSM : 728 431 432			
TEL : 533 533 297			
E-mail: gabriel-petr@email.cz			
© Nulový řádek obsazený ve výkresové a textové části je předmětem ochrany díla autorského zákona			