




KOTVENÍ - PARKOVÁ LAVIČKA, KŘESLO K REHABILITAČNÍM PRVKŮM, M 1:15

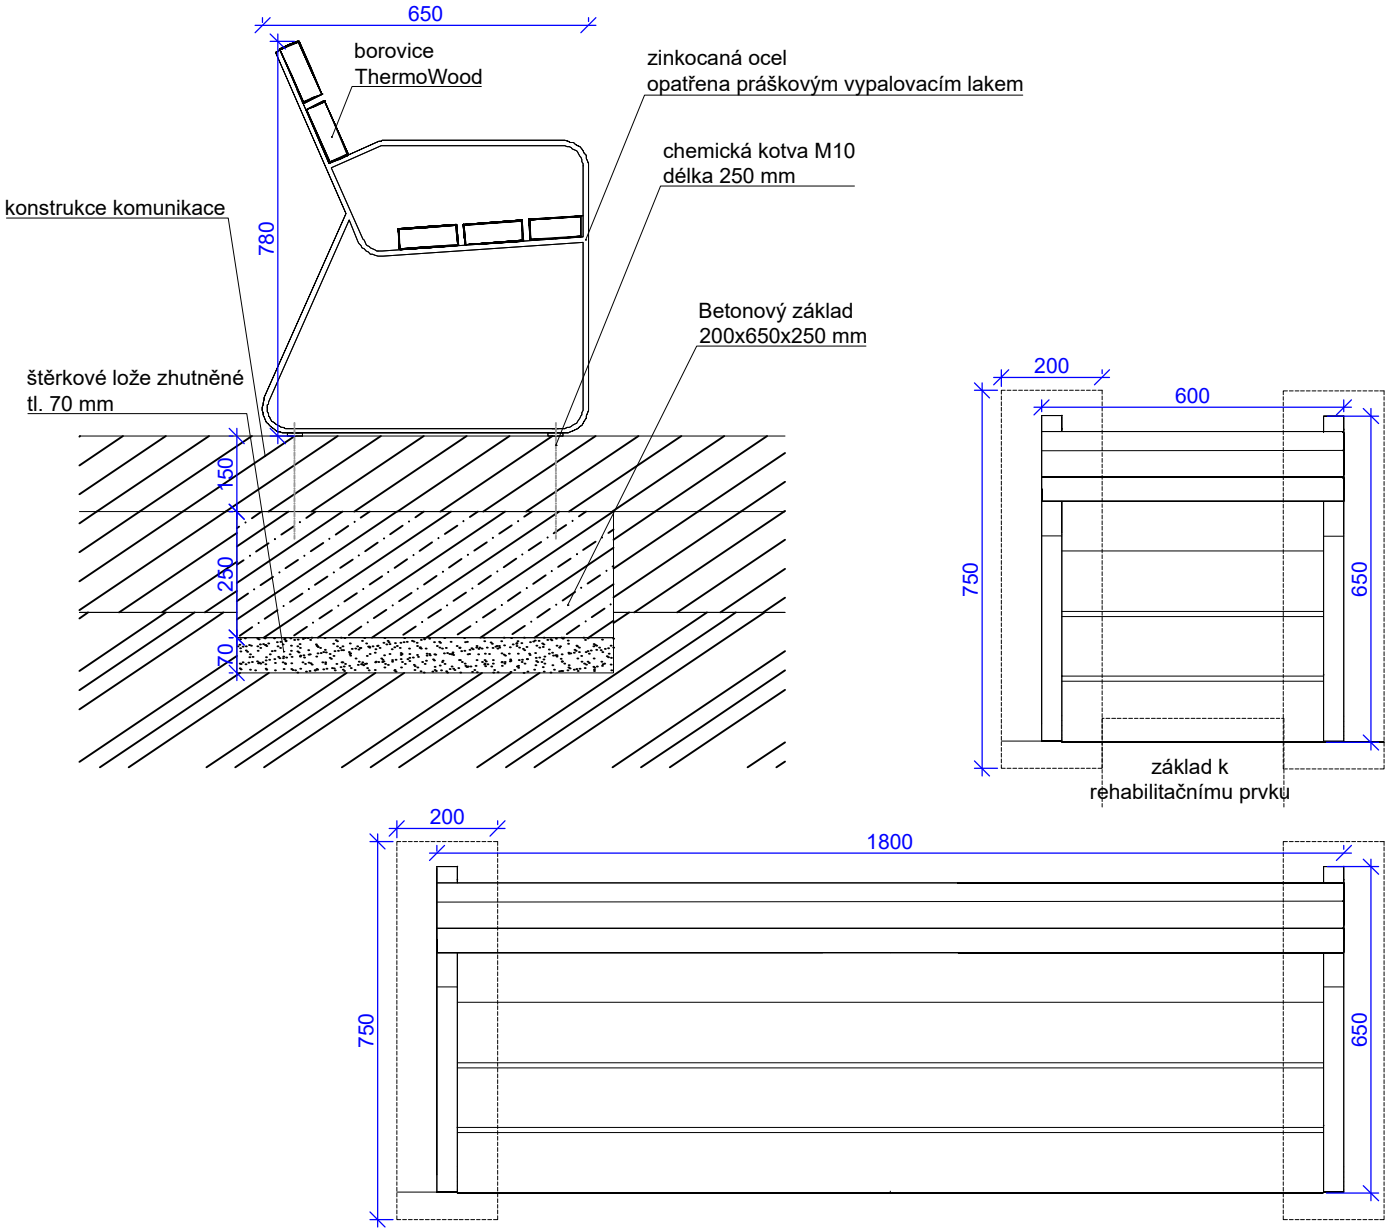

KOTVENÍ - ODPADKOVÝ KOŠ, M 1:15

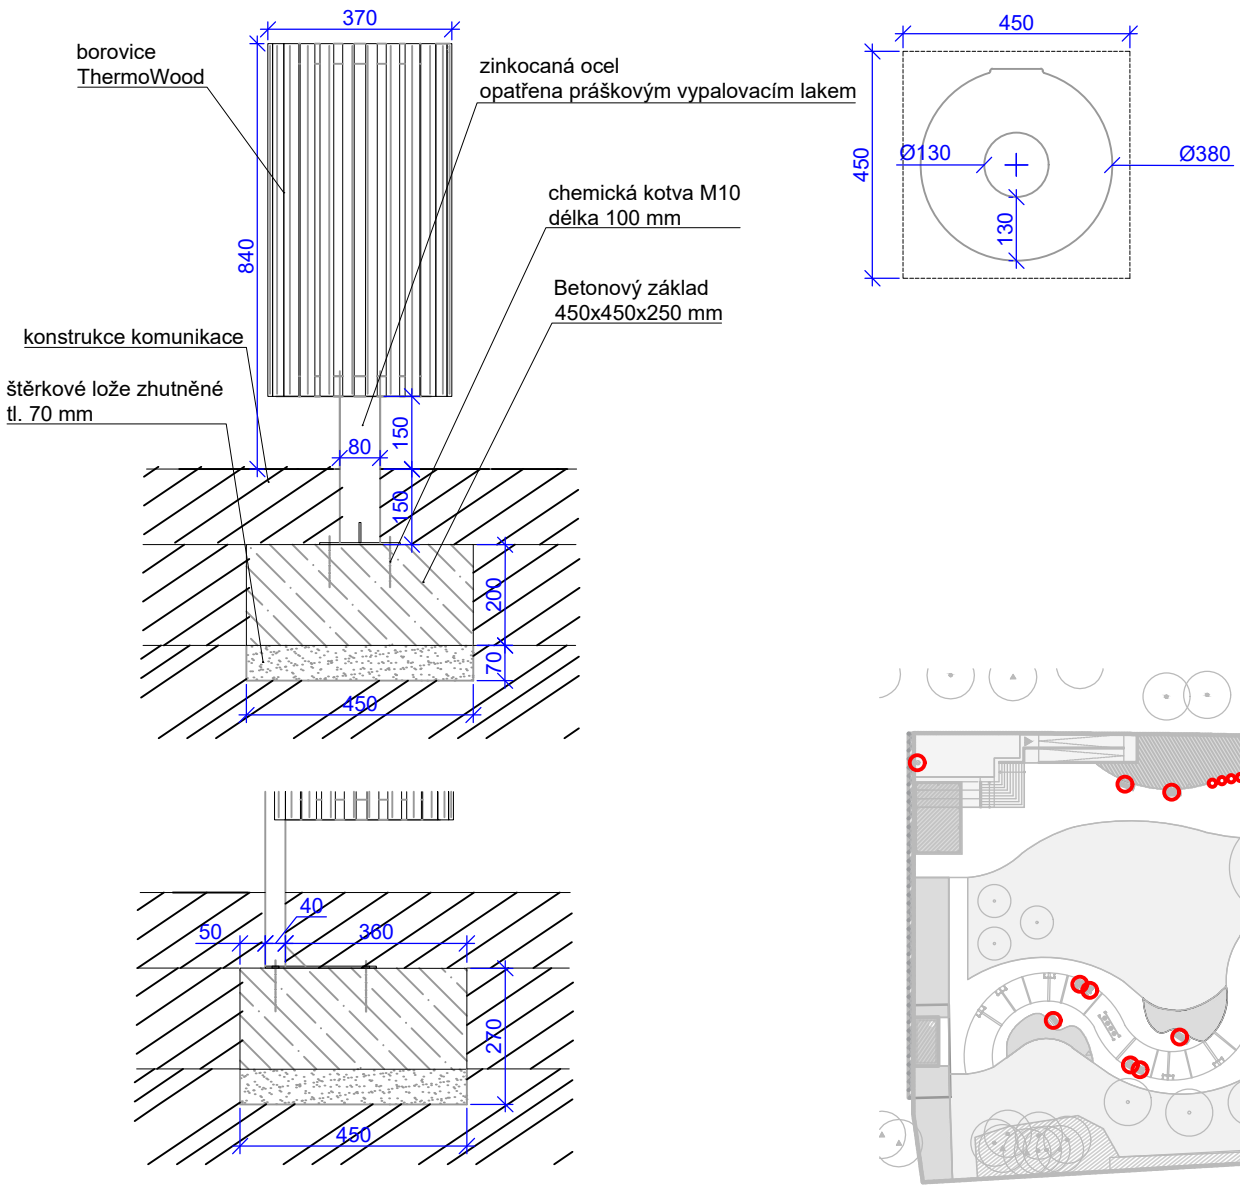

KOTVENÍ - BETONOVÝ SEDÁK - „ZUB“, M 1:15

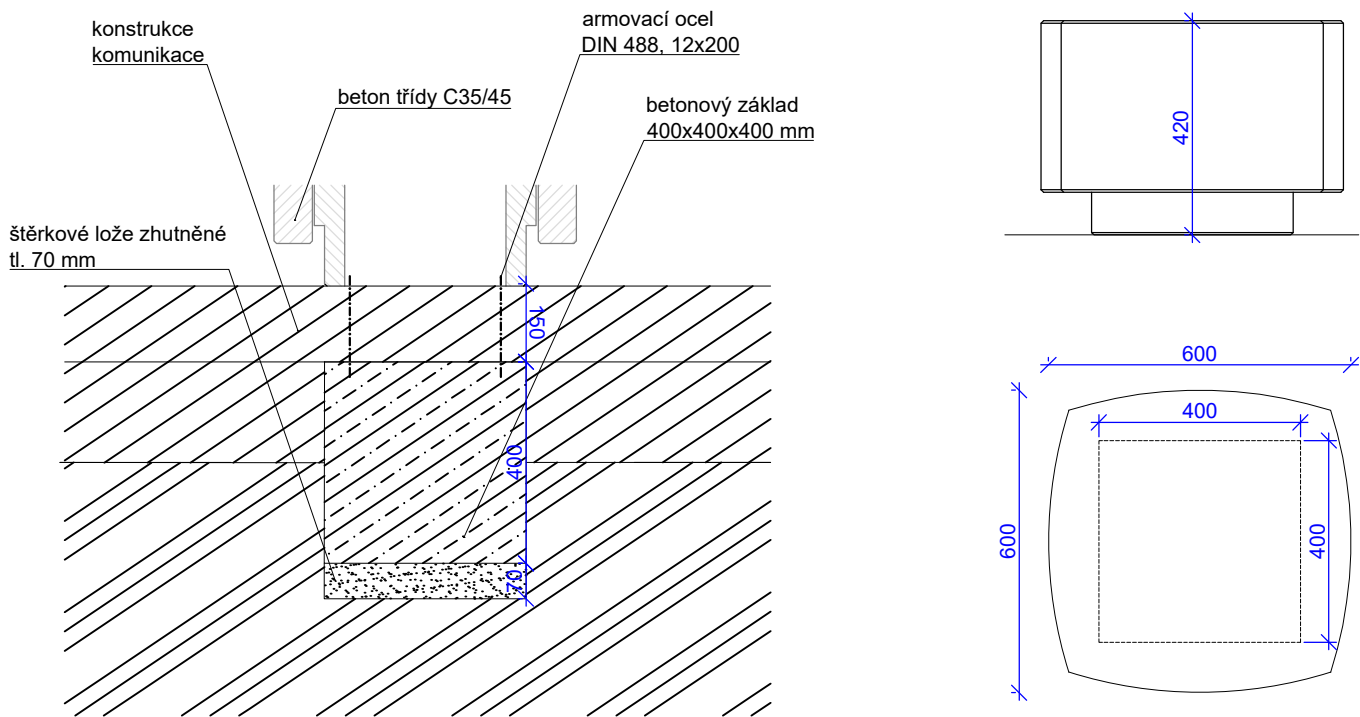

Souřadnicový systém JTSK

investor

Nemocnice Písek, a.s., Karla Čapka , Písek 397 01

akce

Otevřený pavilon rehabilitace Nemocnice Písek, a.s.

část

D. Dokumentace objektů

obsah výkresu

D. 07.07 Mobiliář

zpracovatel

Atelier Gaia - Lucie Langová, M.Sc.

zodpovědný projektant

Lucie Langová, M.Sc.

vypracoval

Lucie Langová, M.Sc., Ing. Tereza Vařejková

stupeň

DPS

datum

10/ 2022

počet formátů

2xA4

č. přílohy

D.07.07

měřítko

1:15

paré

GENERÁLNÍ PROJEKTANT

GAIA

ATELIER

KRAJINÁŘSKÁ ARCHITEKTURA

Lucie Langová, M.Sc., Autorizovaný krajinářský architekt ČKA

sídlo: Polská 4, Znojmo 66902, CZ

atelier: Polská 4, Znojmo 66902, CZ, IČO: 72400862, DIČ: CZ8153283974

telefon: +420 608 418470, [http:// www.ateliergaia.cz](http://www.ateliergaia.cz)

PROJEKTANT ČÁSTI DOKUMENTACE

Lucie Langová, M.Sc., Autorizovaný krajinářský architekt ČKA

sídlo: Polská 4, Znojmo 66902, CZ

atelier: Polská 4, Znojmo 66902, CZ, IČO: 72400862

telefon: +420 608 418470, [http:// www.ateliergaia.cz](http://www.ateliergaia.cz)

© návrh řešení obsažený ve výkresové a textové části je předmětem ochrany dle autorského zákona