




VNITŘNÍ VODOVOD

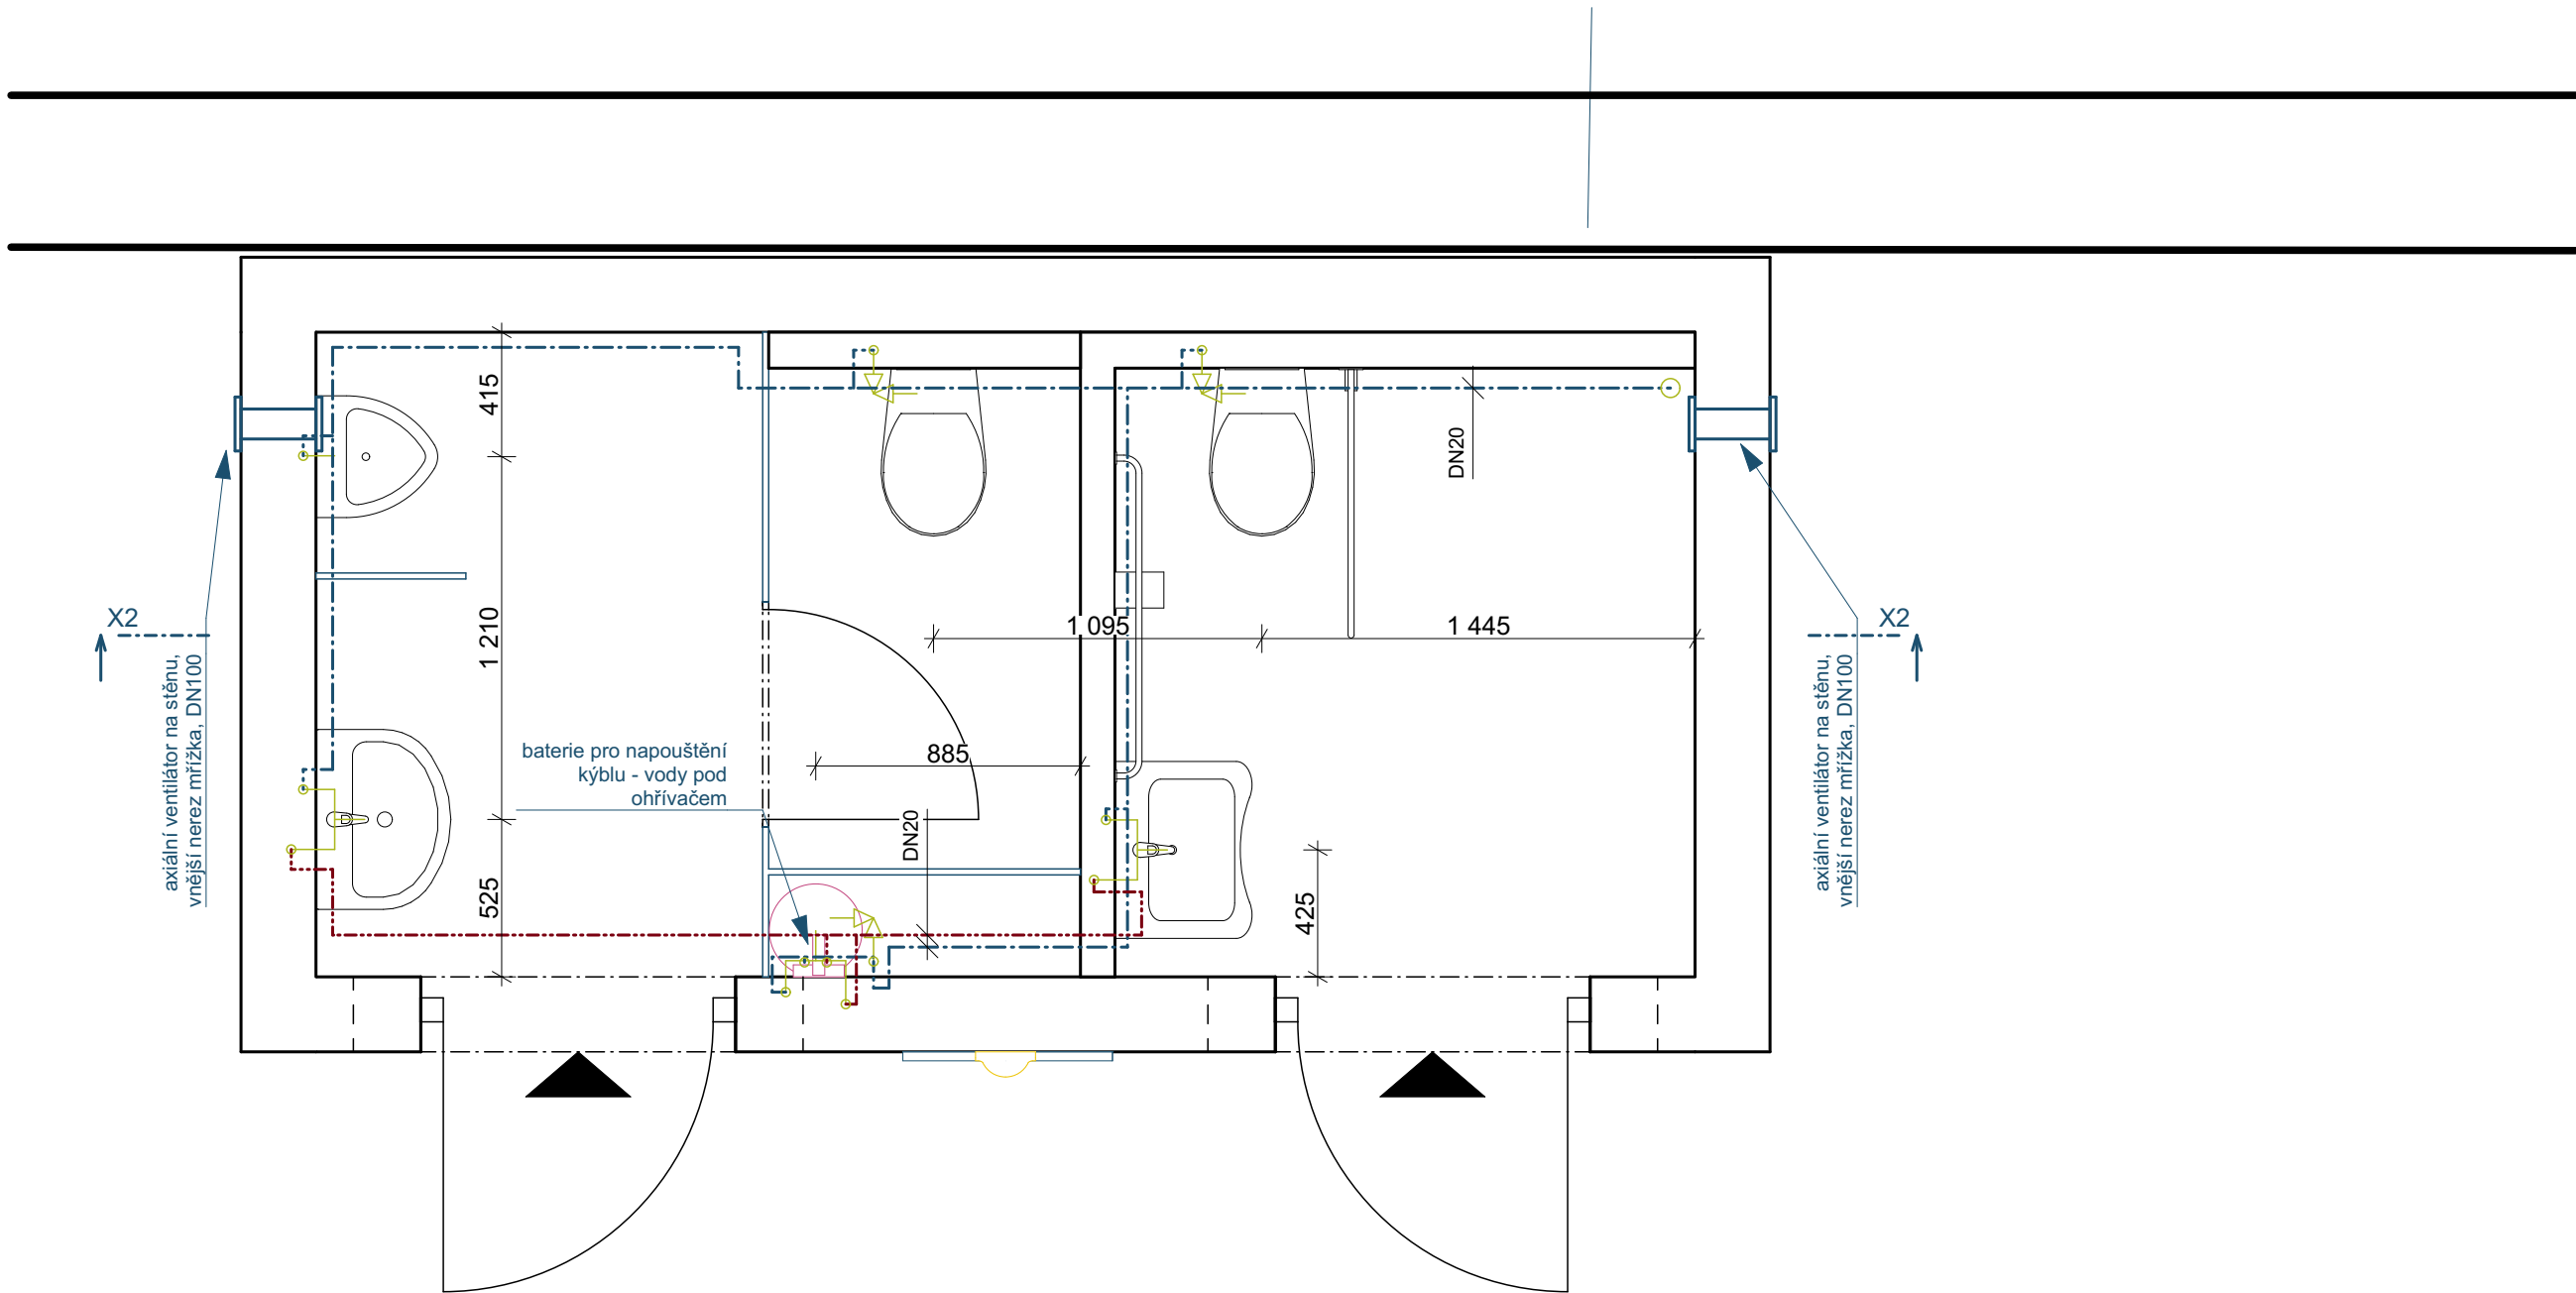

VNITŘNÍ KANALIZACE

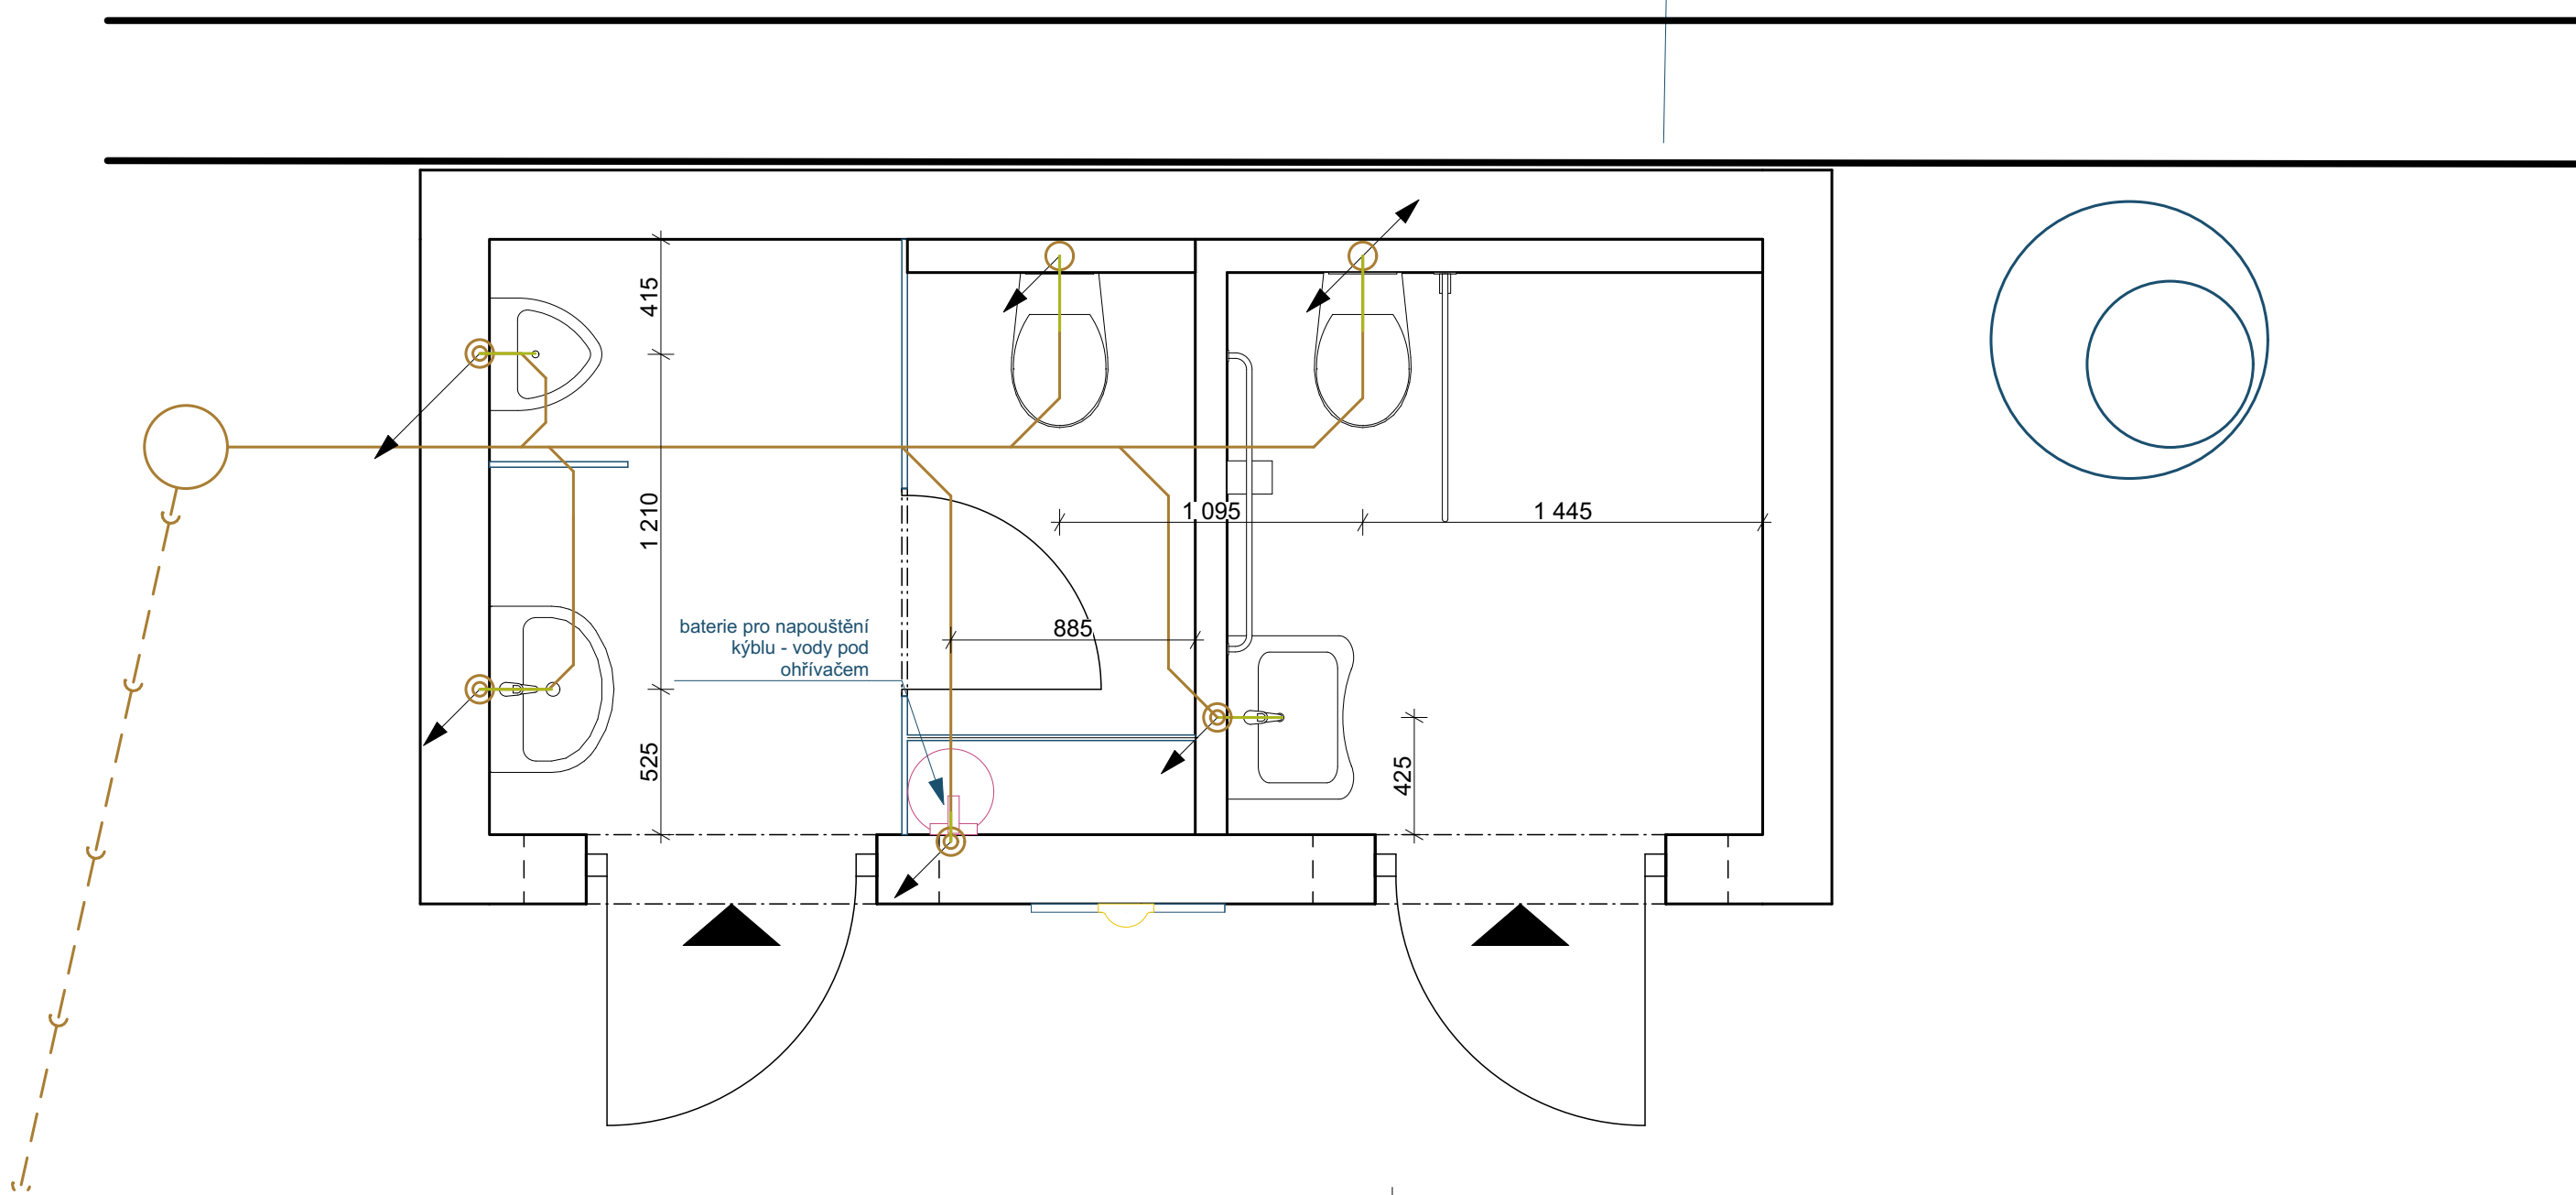

ZÁKLADY

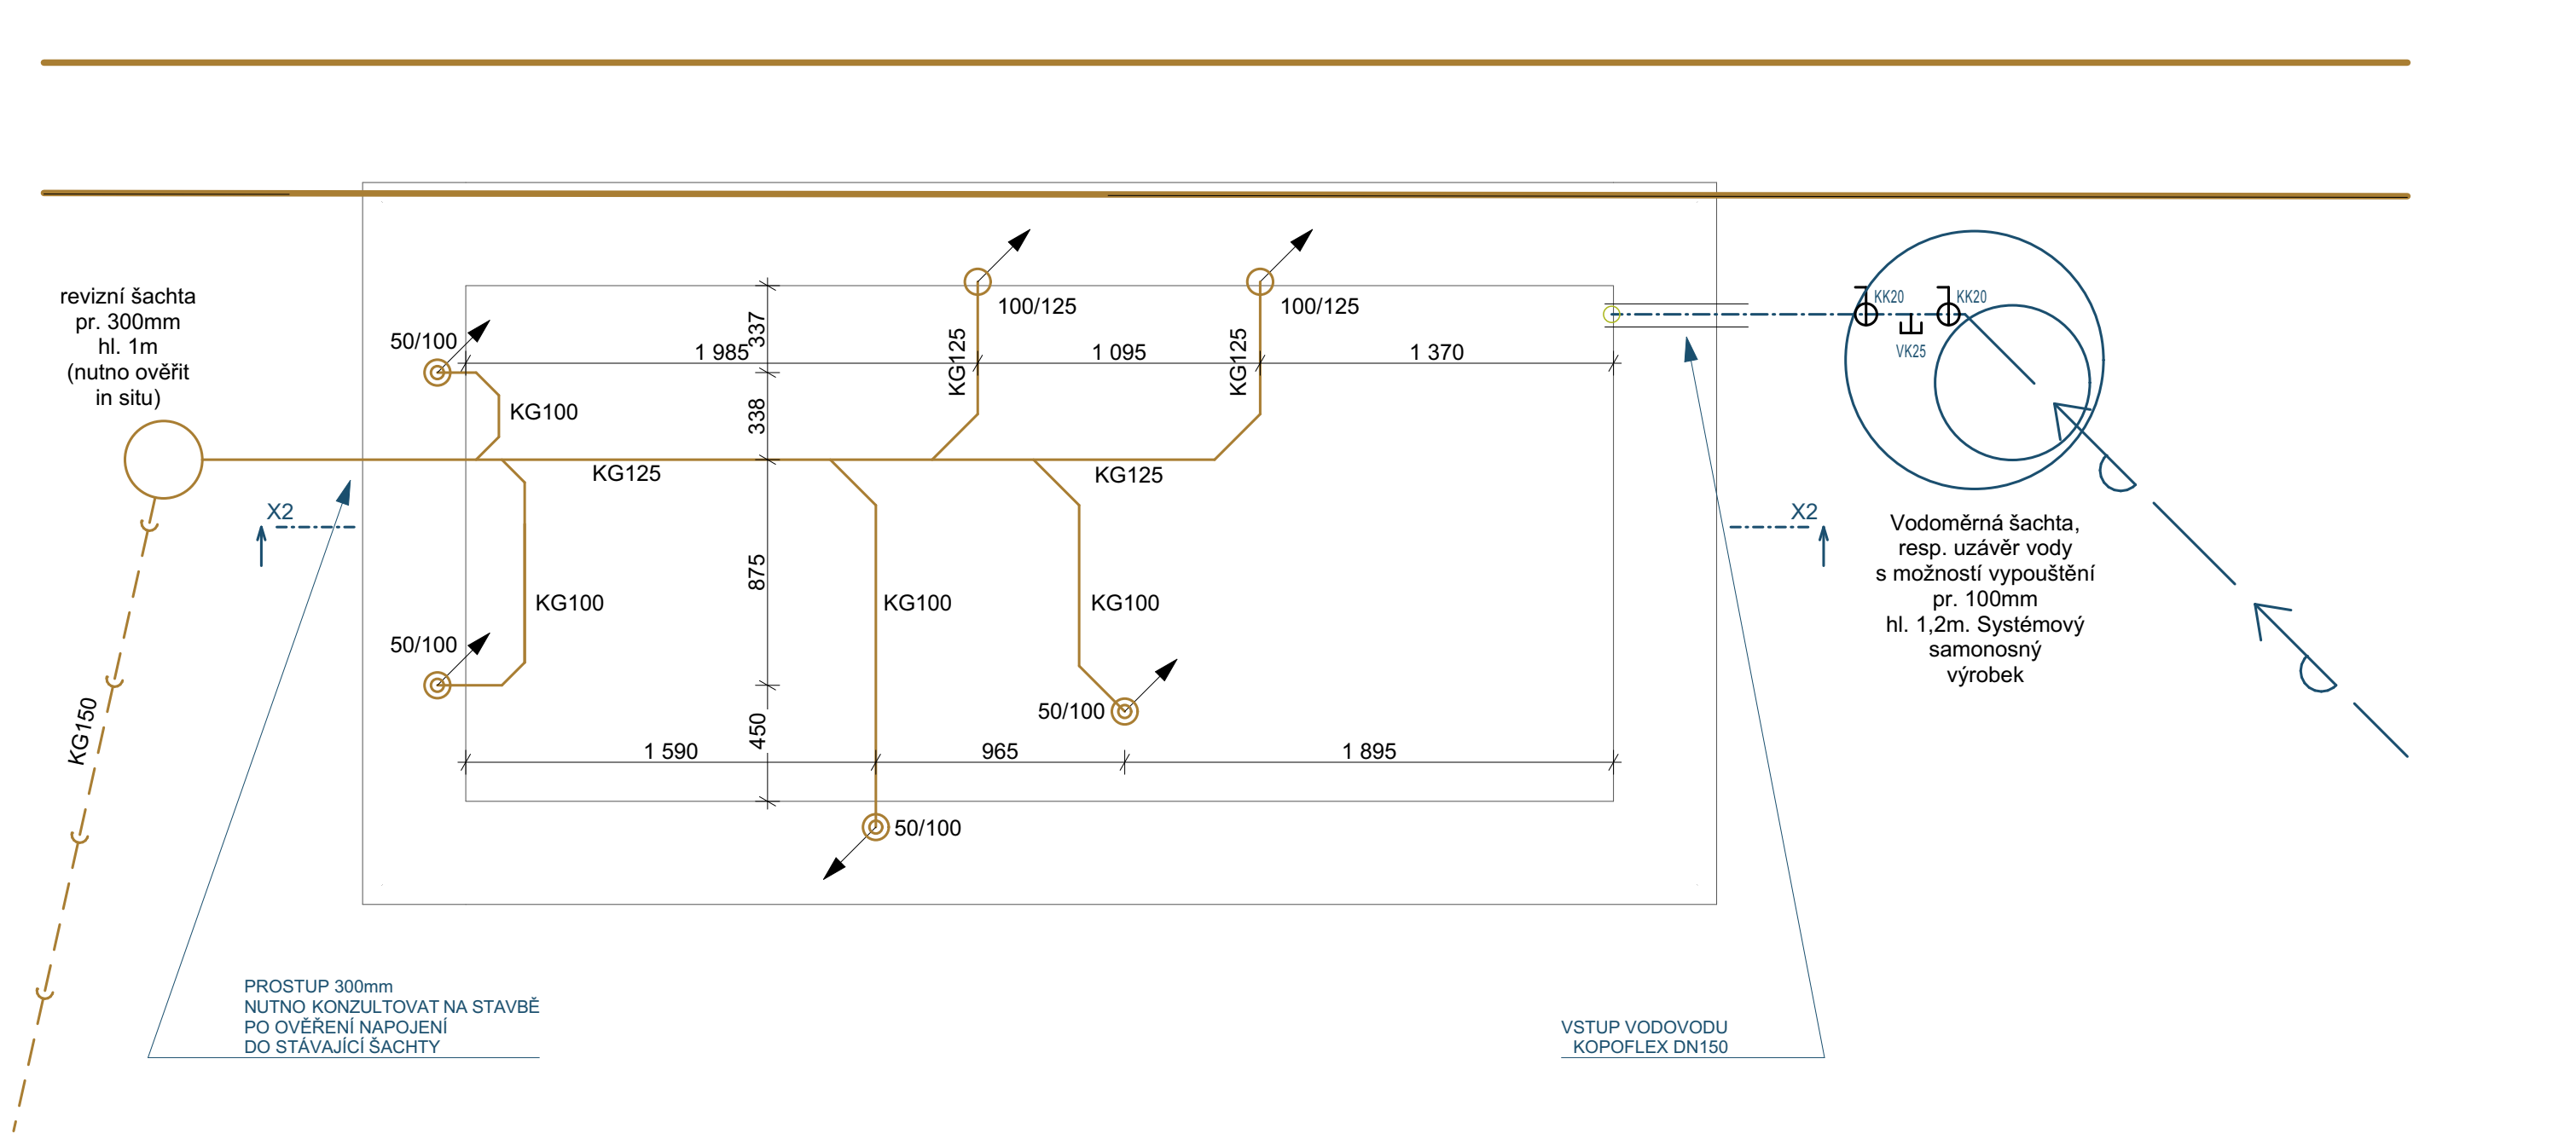

- Legenda potrubí vnitřní kanalizace
- SVODNÉ POTRUBÍ SPLAŠKOVÉ KANALIZACE, SYSTÉM PVC - KG SN8
 - PŘIPOJOVACÍ POTRUBÍ SPLAŠKOVÉ KANALIZACE, SYSTÉM PP-HT

- Legenda potrubí vnitřního vodovodu
- POTRUBÍ TEPLÉ VODY, TŘÍVRSTVÁ TRUBKA S ČEDIČOVÝM VLÁKNEM Z PP-RCT, TLAKOVÁ ŘADA S4
 - POTRUBÍ STUDENÉ VODY, TRUBKA PP-RCT, TLAKOVÁ ŘADA S4
 - VODOVODNÍ PŘÍPOJKA PE100 SDR11 DN25, VENKOVNÍ VODOVOD PE100 SDR11

Dimenze vnitřního vodovodu - dle výrobce potrubí PP-RCT, předpoklad DN20 25x3,5

Dimenze přípojky, venkovního vodovodu, - dle výrobce potrubí PE100 SDR11, předpoklad DN25 32x3

Ukládání, provádění dle technologických postupů, předpisů výrobce.