


PODÉLNÝ ŘEZ RŠs1–K9–VNITŘNÍ KANALIZACE

BEZ MĚŘÍTKA

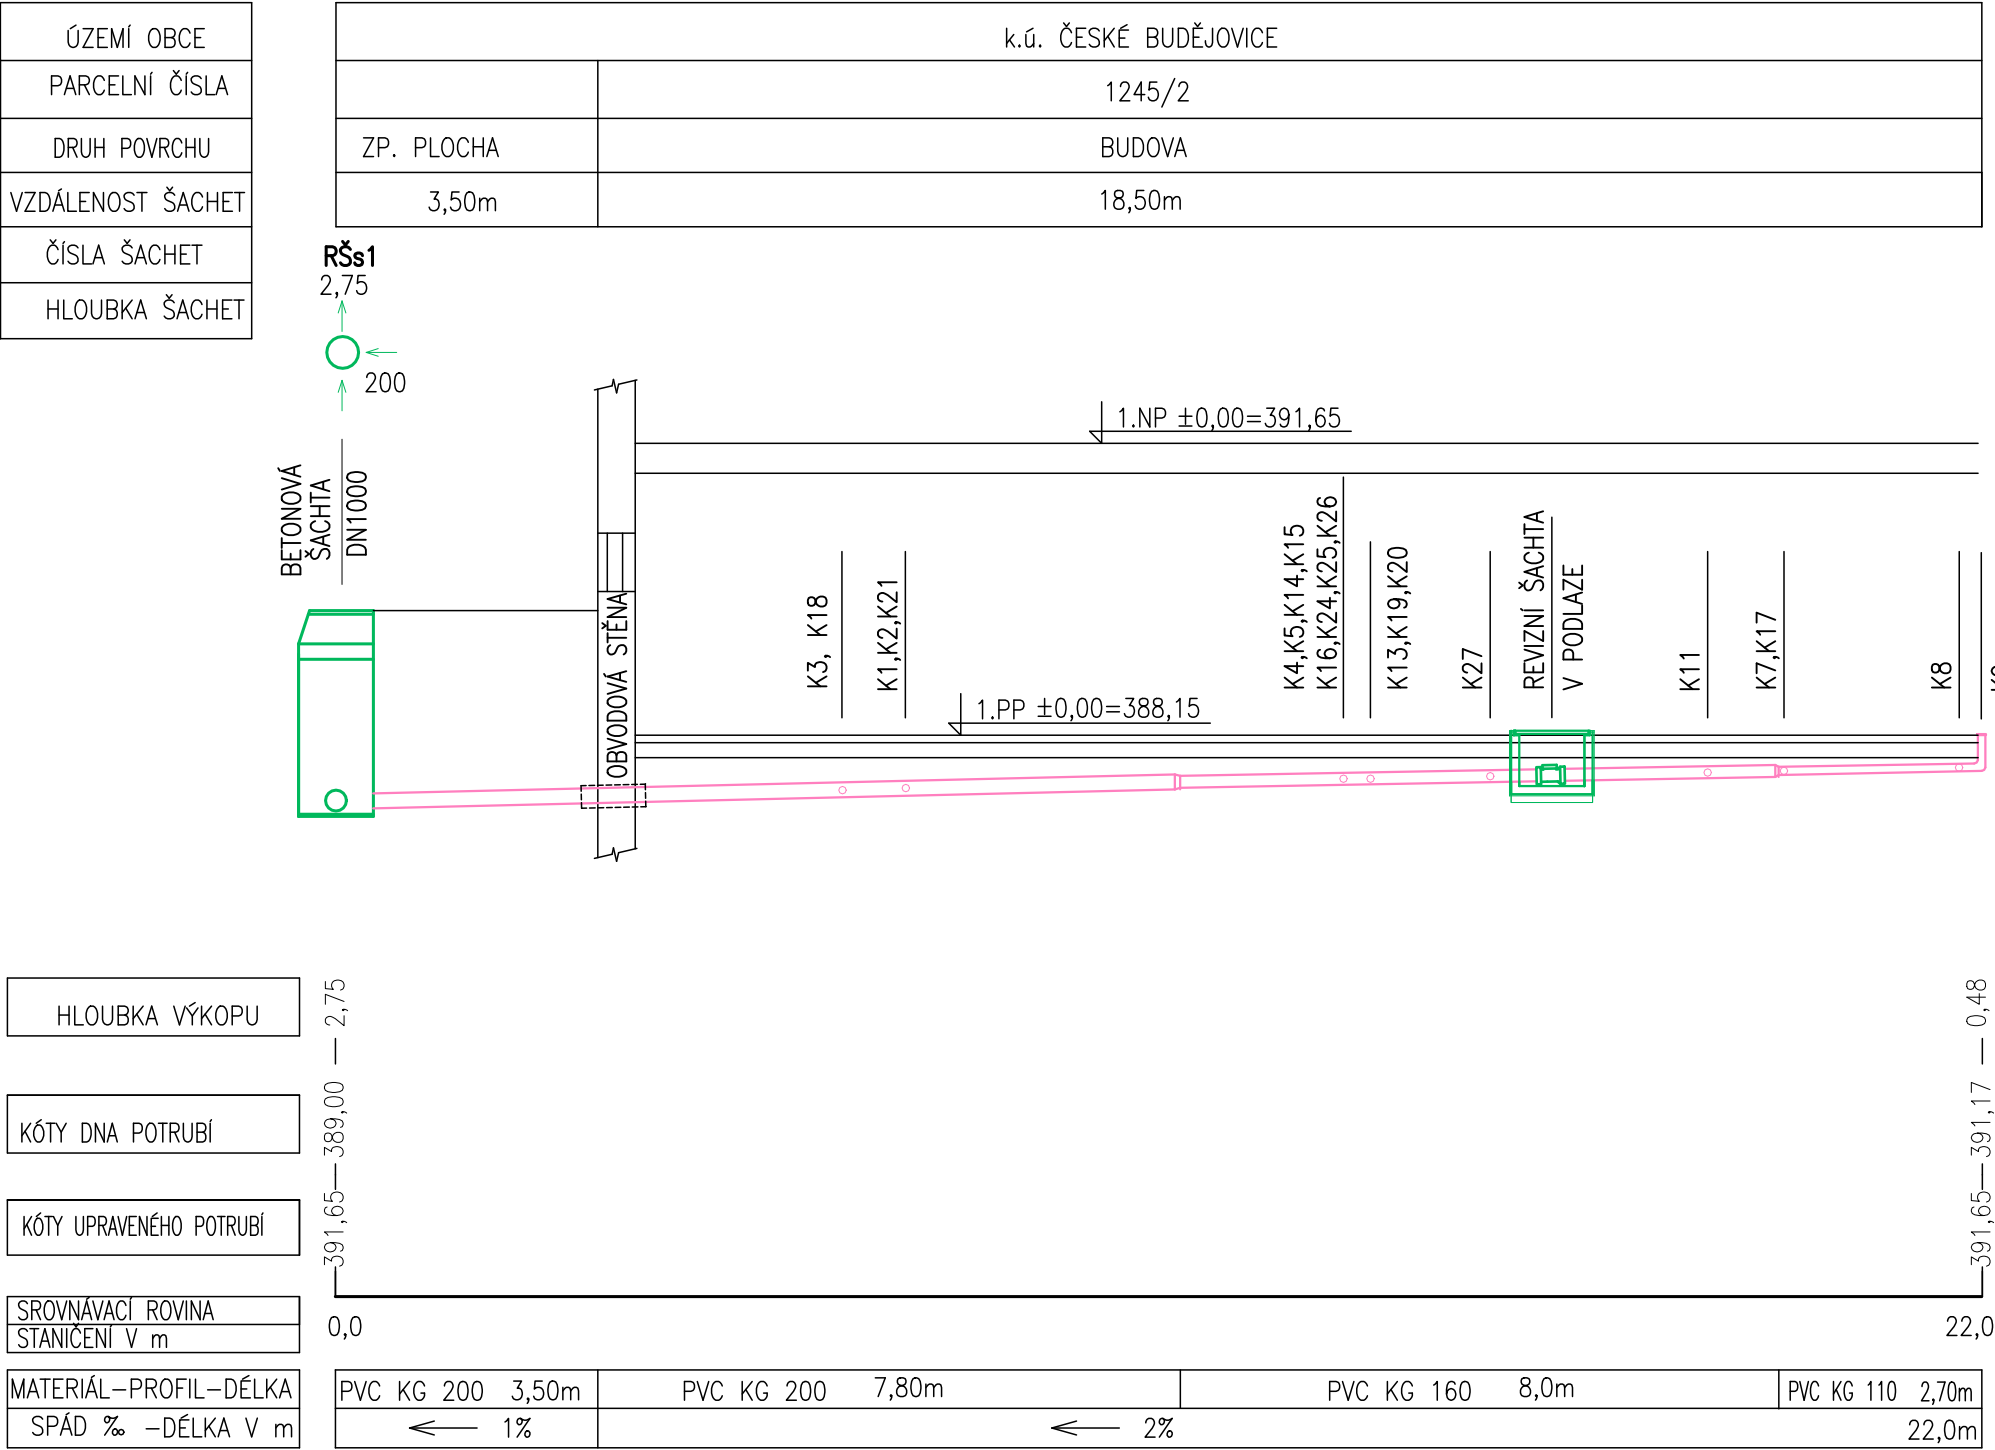

ZODPOVĚDNÝ PROJEKTANT	VYPRACOVAL	ATELIER G+G s. r. o. Nádražní 569/II 377 01 J. Hradec tel./fax 384 321 088 e-mail:info@atelierrgg.cz	
Ing. arch. Ivana Gantnerová	Ing. Michal Havlíček		
MÍSTO:	č. parc. 1245/2, 1247/1, 1247/20, k.ú. České Budějovice		
INVESTOR:	Nemocnice České Budějovice, a.s., B. Němcové 585/54, 370 01 České Budějovice	FORMÁT	2xA4
AKCE :	STAVEBNÍ ÚPRAVY ČÁSTI OBJEKTU "A" (BUDOVY T13) NA DĚTSKOU PSYCHIATRII NEMOCNICE ČESKÉ BUDĚJOVICE	DATUM	09/2021
		ÚČEL	DPS
		ZAK. Č.	15/21
		ARCH. Č.	15/21
OBSAH :	PODÉLNÝ ŘEZ RŠs1-K9 - VNITŘNÍ KANALIZACE	1:100	D.1.4.b-19