



SCHÉMA STOUPACÍHO POTRUBÍ H1

BEZ MĚŘ.

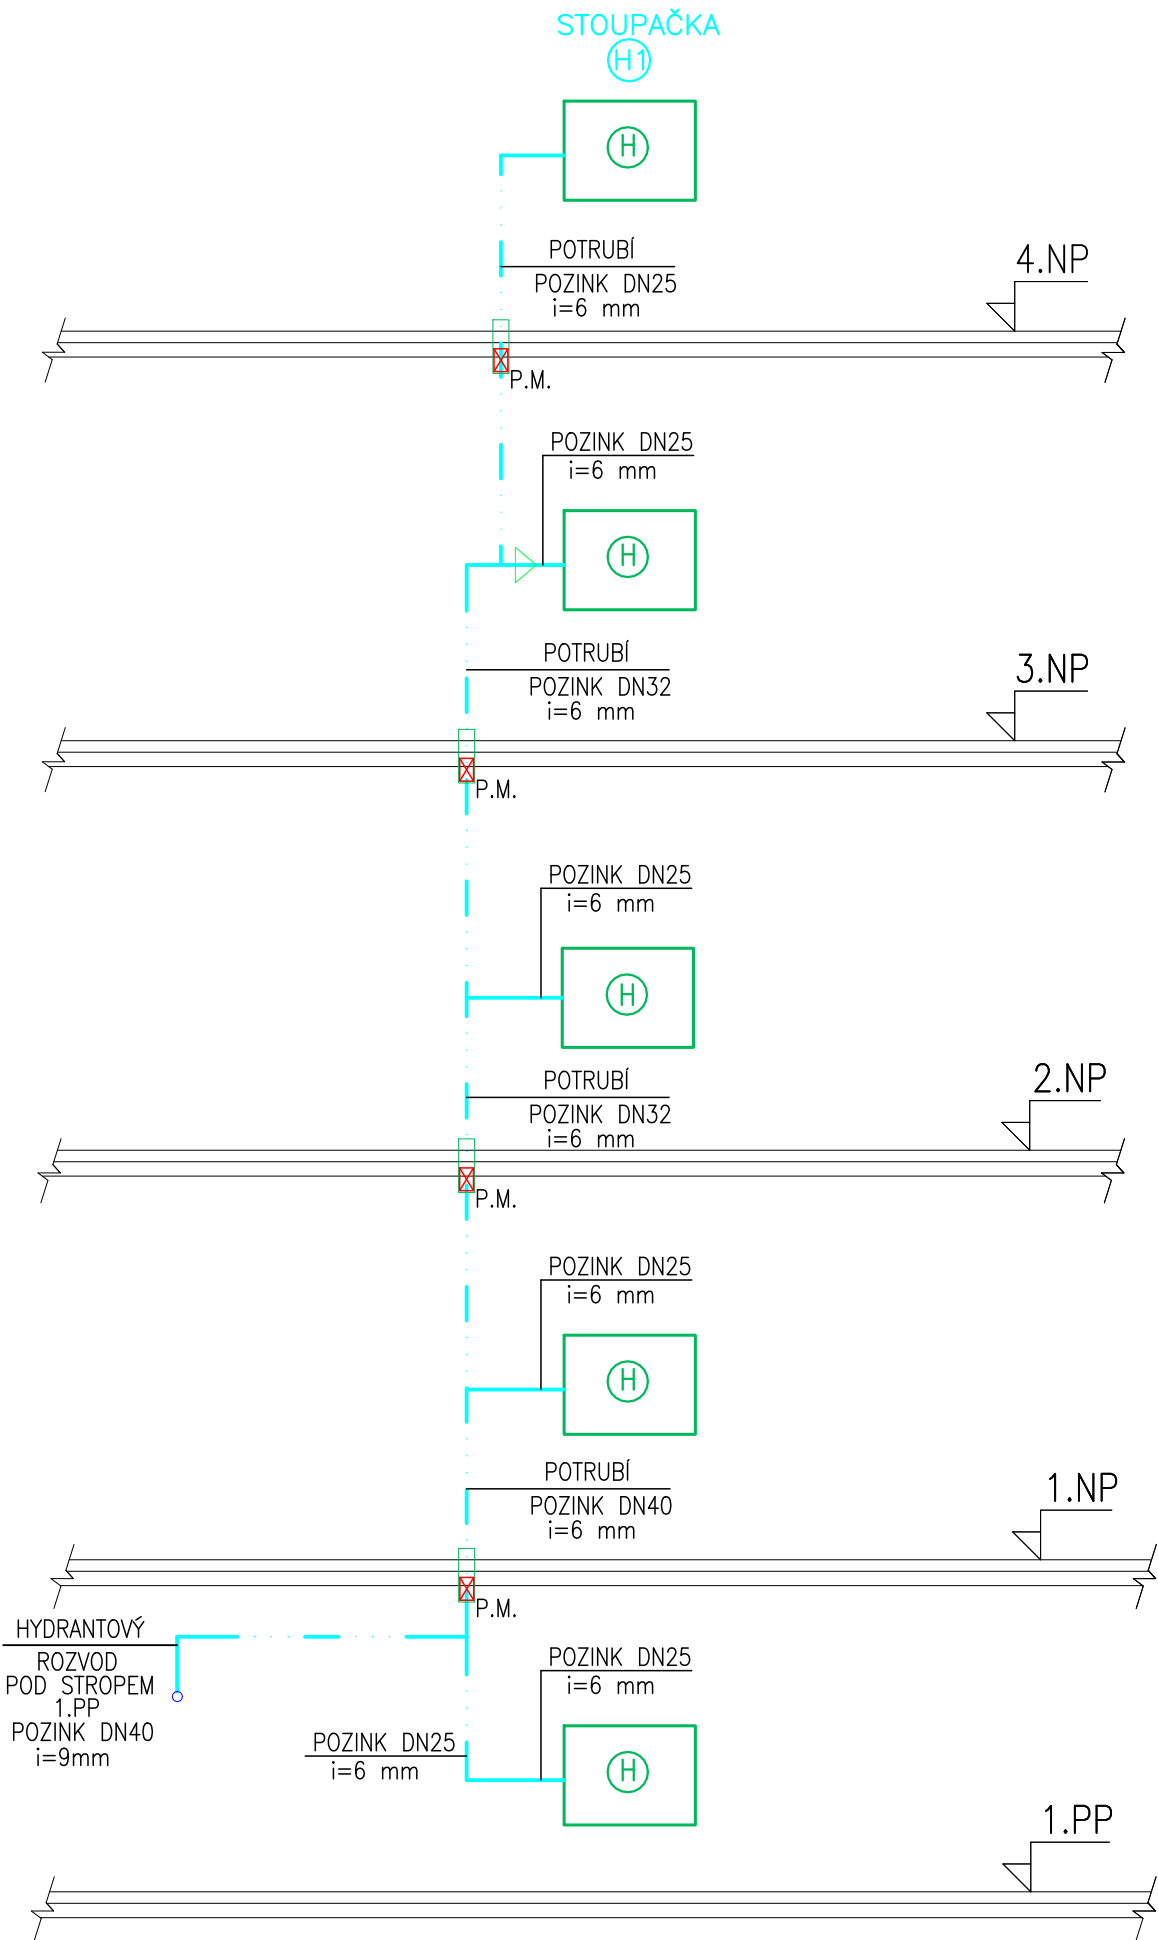

DETAIL HYDRANTU

BEZ MĚŘ.

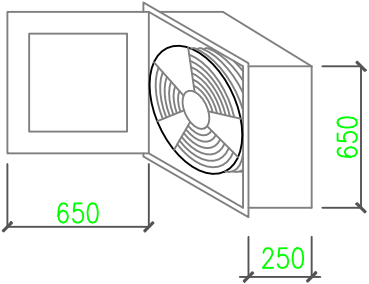

Skříň hydrantu vyrobena z ocelového plechu, uzavíratelná, s elektrickým reverzním zámkem připojeným na EPS
Parametry hydrantu dle PBŘ: Hydrantový systém s tvarově stálou hadicí, délky 30 m, DN 25 na chodbě v .1.PP až 4.NP – rozměr skříně: 650 x 650 x 250 mm
Skříň: ocelová, povrchová úprava: prášková barva – RAL 3000 (červená) dvířka prosklená
Montáž na stěnu/do stěny

LEGENDA:
P.M. ... POŽÁRNÍ MANŽETA S ODOLNOSTÍ DLE PBŘ.

ZODPOVĚDNÝ PROJEKTANT	VYPRACOVAL	ATELIER G+G s. r. o. Nádražní 569/II 377 01 J. Hradec tel./fax 384 321 088 e-mail:info@ateliergg.cz	
Ing. arch. Ivana Gantnerová	Ing. Michal Havlíček		
MÍSTO:	č. parc. 1245/2, 1247/1, 1247/20, k.ú. České Budějovice	FORMÁT	2xA4
INVESTOR:	Nemocnice České Budějovice, a.s., B. Němcové 585/54, 370 01 České Budějovice	DATUM	09/2021
AKCE :	STAVEBNÍ ÚPRAVY ČÁSTI OBJEKTU "A" (BUDOVY T13) NA DĚTSKOU PSYCHIATRII NEMOCNICE ČESKÉ BUDĚJOVICE	ÚČEL	DPS
		ZAK. Č.	15/21
		ARCH. Č.	15/21
OBSAH :	SCHÉMA STOUPACÍHO POTRUBÍ H1, DETAIL HYDRANTU - VNITŘNÍ VODOVOD	BEZ MĚŘ.	D.1.4.b-7