Elektronicky podepsáno
Ing. Jiří Průša
Česká komora autorizovaných inženýrů
a techniků činných ve výstavbě
14:03 10.12.2024
RSA/4096

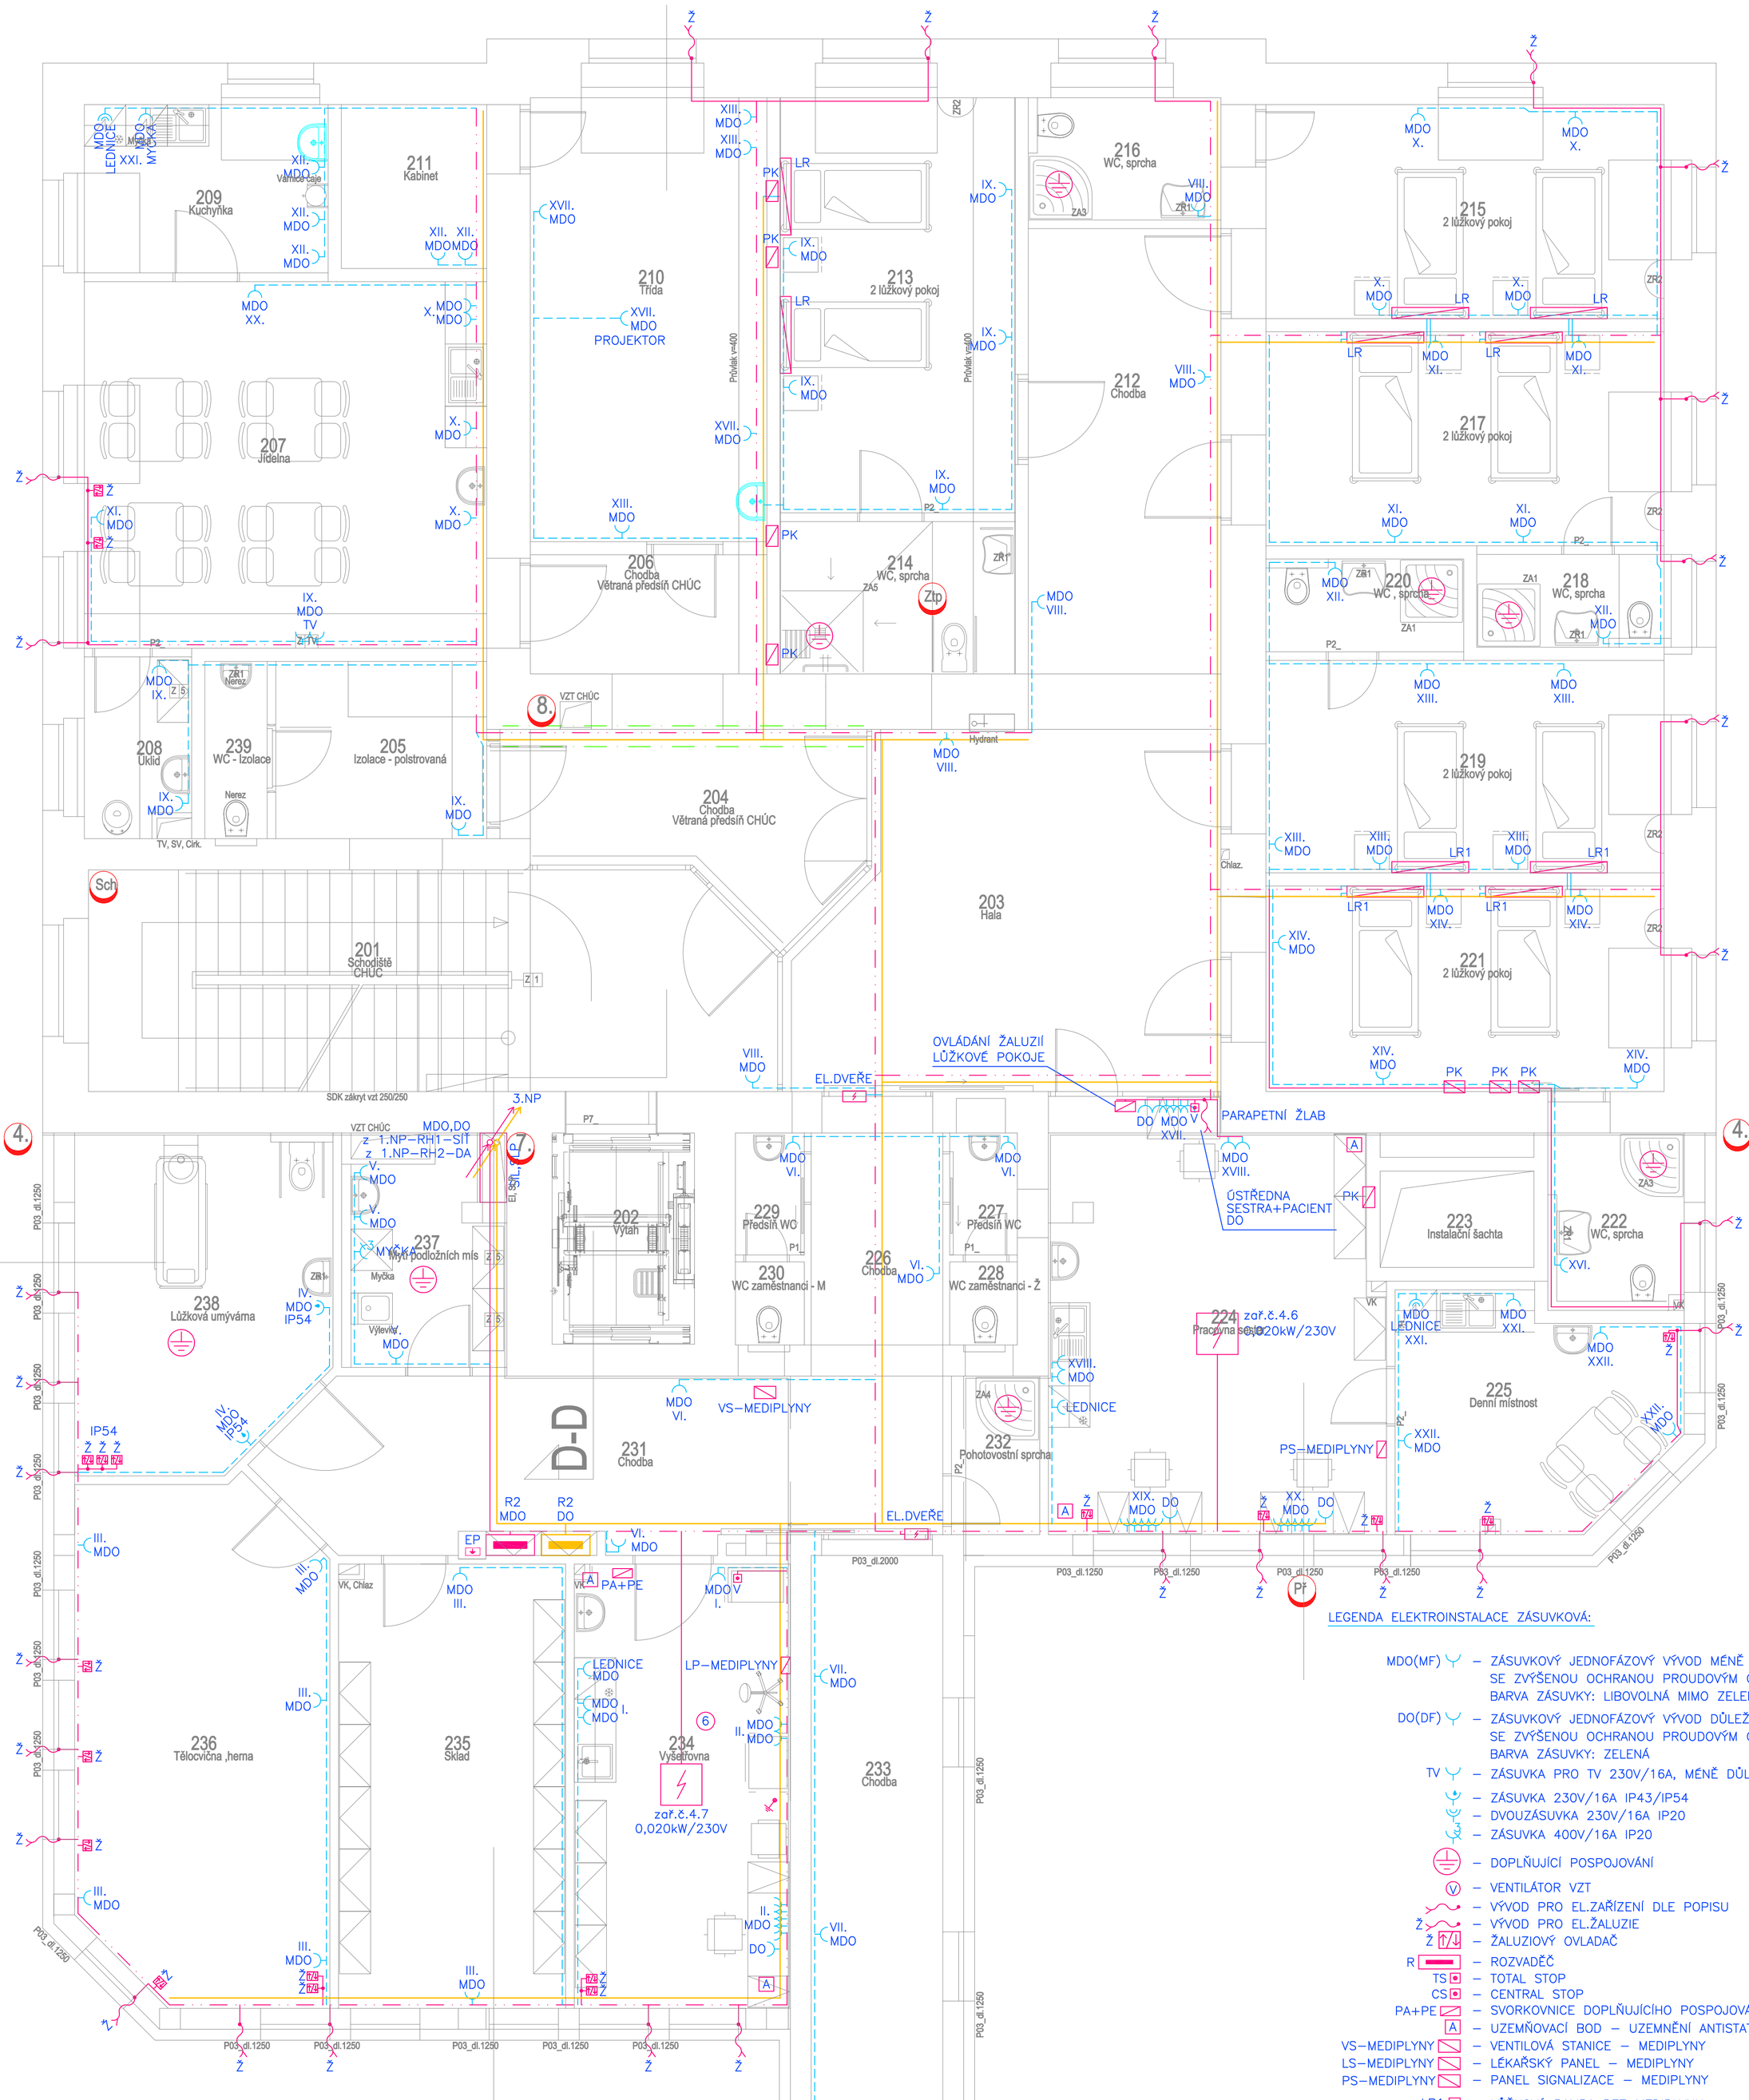

TABULKA MÍSTNOSTÍ

Číslo	Název místnosti	m²	Podlaha, sokl	Čpoč	Stěny	Strop
201	Schodiště	31,81	Keram.dl., keram.sokl–obkl fabion	**	Latexový nátěr v=2	Omítka štuková, malba
202	Výtah	3,38	–		–	–
203	Hala	29,7	Zátěrové PVC, PVC sokl–obkl fabion		Latexový nátěr v=2	Minerál. kazetový podhl.
204	Chodba	12,98	Zátěrové PVC, PVC sokl–obkl fabion		Latexový nátěr v=2	Minerál. kazetový podhl.
205	Izolace - polstrovaná	7,80	Polstrované dílce EL40 mm		Polstr. dílce 60 mm v=2	Omítka štuková, malba
206	Chodba	5,87	Zátěrové PVC, PVC sokl–obkl fabion		Latexový nátěr v=2	Minerál. kazetový podhl.
207	Jídelna	31,61	Zátěrové PVC, PVC sokl–obkl fabion		Latexový nátěr v=2	Minerál. kazetový podhl.
208	Úklid	4,21	Keram.dl., keram.sokl–obkl fabion		R10 Keram. obkl. v=2 m	Minerál. kazetový podhl.
209	Kuchyňka	8,84	Zátěrové PVC, PVC sokl–obkl fabion		Latexový nátěr v=2	Omítka štuková	Minerál. kazetový podhl.
210	Třída	22,24	Zátěrové PVC, PVC sokl–obkl fabion		Latexový nátěr v=2	Minerál. kazetový podhl.
211	Kabinet	5,4	Zátěrové PVC, PVC sokl–obkl fabion		Omítka štuková	Minerál. kazetový podhl.
212	Chodba	20,1	Zátěrové PVC, PVC sokl–obkl fabion		Latexový nátěr v=2	Minerál. kazetový podhl.
213	2 lůžkový pokoj	20,83	PVC, PVC sokl–obkl fabion		Latexový nátěr v=2	Minerál. kazetový podhl.
214	WC, sprcha	7,47	PVC protiskluz B, PVC sokl–obkl fab		Keram. obkl. v=2 m	CK podhl. impreg. azm.3
215	2 lůžkový pokoj	18,71	PVC, PVC sokl–obkl fabion		Latexový nátěr v=2	Minerál. kazetový podhl.
216	WC, sprcha	5,78	PVC protiskluz B, PVC sokl–obkl fab		Keram. obkl. v=2 m	CK podhl. impreg. azm.3
217	2 lůžkový pokoj	18,58	PVC, PVC sokl–obkl fabion		Latexový nátěr v=2	Minerál. kazetový podhl.
218	WC, sprcha	3,76	PVC protiskluz B, PVC sokl–obkl fab		Keram. obkl. v=2 m	CK podhl. impreg. azm.3
219	2 lůžkový pokoj	18,43	PVC, PVC sokl–obkl fabion		Latexový nátěr v=2	Minerál. kazetový podhl.
220	WC, sprcha	3,83	PVC protiskluz B, PVC sokl–obkl fab		Keram. obkl. v=2 m	CK podhl. impreg. azm.3
221	2 lůžkový pokoj	17,88	PVC, PVC sokl–obkl fabion		Latexový nátěr v=2	Minerál. kazetový podhl.
222	WC, sprcha	5,7	PVC protiskluz B, PVC sokl–obkl fab		Keram. obkl. v=2 m	CK podhl. impreg. azm.3
223	Instalační šachta	2,41	–		–	–
224	Pracovna sester	25,62	Antistatické PVC, DTTO sokl–obkl fab		Latexový nátěr v=2	Minerál. kazetový podhl.
225	Denní místnost	13,04	Zátěrové PVC, PVC sokl–obkl fabion		Omítka štuková	Minerál. kazetový podhl.
226	Chodba	7,52	Zátěrové PVC, PVC sokl–obkl fabion		Latexový nátěr v=2	Minerál. kazetový podhl.
227	Předsíň WC	1,72	Keram.dl., keram.sokl–obkl fab		R10 Keram. obkl. v=2 m	Minerál. kazetový podhl.
228	WC zaměstnanci – Ž	1,17	Keram.dl., keram.sokl–obkl fab		R10 Keram. obkl. v=2 m	Minerál. kazetový podhl.
229	Předsíň WC	1,72	Keram.dl., keram.sokl–obkl fab		R10 Keram. obkl. v=2 m	Minerál. kazetový podhl.
230	WC zaměstnanci – M	1,17	Keram.dl., keram.sokl–obkl fab		R10 Keram. obkl. v=2 m	Minerál. kazetový podhl.
231	Chodba	22,8	Zátěrové PVC, PVC sokl–obkl fabion		Latexový nátěr v=2	Minerál. kazetový podhl.
232	Pohotovostní sprcha	2,97	Keram.dl., keram.sokl–obkl fab		R10 Keram. obkl. v=2 m	Minerál. kazetový podhl.
233	Chodba	28,26	Zátěrové PVC, PVC sokl–obkl fabion		Latexový nátěr v=2	Minerál. kazetový podhl.
234	Vyšetřovna	20,0	Antistatické PVC, DTTO sokl–obkl fab		Latexový nátěr v=2	Minerál. kazetový podhl.
235	Sklad	21,06	Keram.dl., keram.sokl–obkl fab		Latexový nátěr v=2	Minerál. kazetový podhl.
236	Tělocvična ,herna	26,4	Zátěrové PVC, PVC sokl–obkl fabion		Latexový nátěr v=2	CK podhl. tvrzené desky azm.5
237	Mytí podložních mís	7,88	PVC protiskluz B, PVC sokl–obkl fab		Keram. obkl. v=2 m	Minerál. kazetový podhl.
238	Lůžková umývárna	17,24	PVC protiskluz B, PVC sokl–obkl fab		Keram. obkl. v=2 m	Minerál. kazetový podhl.
239	WC – Izolace	2,30	PVC protiskluz B, PVC sokl–obkl fab		Keram. obkl. v=2 m	Omítka štuková, malba

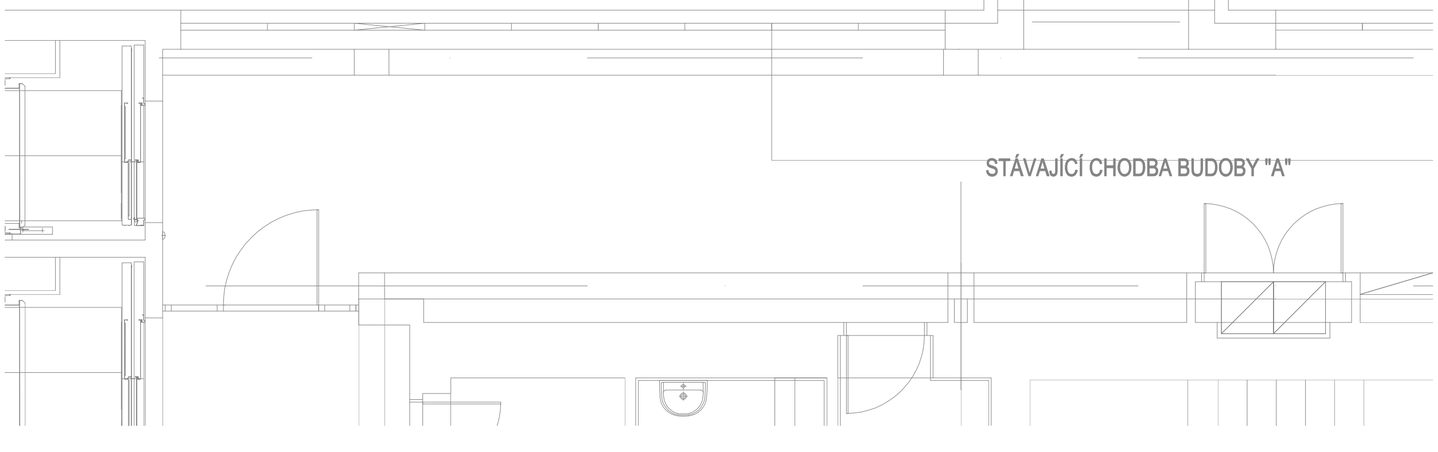

LEGENDA ELEKTROINSTALACE ZÁSUVKOVÁ:

MDO(MF) – ZÁSUVKOVÝ JEDNOFÁZOVÝ VÝVOD MÉNĚ DŮLEŽITÝCH OBVODŮ(230V 16A)
SE ZVÝŠENOU OCHRANOU PROUDOVÝM CHRÁNIČEM
BARVA ZÁSUVKY: LIBOVOLNÁ MIMO ZELENÉ,ČERVENÉ,ORANŽOVÉ A ŽLUTÉ

DO(DF) – ZÁSUVKOVÝ JEDNOFÁZOVÝ VÝVOD DŮLEŽITÝCH OBVODŮ(230V 16A)
SE ZVÝŠENOU OCHRANOU PROUDOVÝM CHRÁNIČEM–POŽADAVEK P4 A GE
BARVA ZÁSUVKY: ZELENÁ

TV – ZÁSUVKA PRO TV 230V/16A, MÉNĚ DŮLEŽITÝ OBVOD

– ZÁSUVKA 230V/16A IP43/IP54

– DVOUZÁSUVKA 230V/16A IP20

– ZÁSUVKA 400V/16A IP20

– DOPLŇUJÍCÍ POSPOJOVÁNÍ

V – VENTILÁTOR VZT

– VÝVOD PRO EL.ZAŘÍZENÍ DLE POPISU

Ž – VÝVOD PRO EL.ŽALUZIE

Ž – ŽALUZIOVÝ OVLADAČ

R – ROZVADĚČ

TS – TOTAL STOP

CS – CENTRAL STOP

PA+PE – SVORKOVNICE DOPLŇUJÍCÍHO POSPOJOVÁNÍ

A – UZEMŇOVACÍ BOD – UZEMNĚNÍ ANTISTATICKÉ PODLAHY

VS–MEDIPLYNY – VENTILOVÁ STANICE – MEDIPLYNY

LS–MEDIPLYNY – LÉKAŘSKÝ PANEL – MEDIPLYNY

PS–MEDIPLYNY – PANEL SIGNALIZACE – MEDIPLYNY

LR1 – LŮŽKOVÁ RAMPA BEZ MEDIPLYNU
3xZÁSUVKA – MDO, 2xZÁSUVKA – DO
2xDATOVÁ ZÁSUVKA RJ45
2xPRÁZDNÉ VÍČKO
1xSESTRA/PACIENT, 1xVYPÍNAČ POD RAMPOU–OSV.
1xKYSLÍK + MANOMETR

LR – LŮŽKOVÁ RAMPA BEZ MEDIPLYNU
2xZÁSUVKA – MDO, 2xZÁSUVKA – DO
2xDATOVÁ ZÁSUVKA RJ45
2xZDÍŘKA OCHRANNÉHO POSPOJENÍ
2xPRÁZDNÉ VÍČKO
1xSESTRA/PACIENT, 1xVYPÍNAČ POD RAMPOU–OSV.

– UZEMŇOVACÍ BOD

PK – PODLAHOVÁ KRABICE

– KABELOVÁ TRASA NN (SÍŤ)

– KABELOVÁ TRASA NN (DA)

– PROTIPOŽÁRNĚ OCHRÁNIT, POŽ.ŽLAB–SÁDROKARTON., POŽÁRNÍ ZÁKRYT

V – KABELOVÝ OVLADAČ CHLAZENÍ

POZNÁMKA:

MÍSTNOSTI JSOU OZNAČENÉ PODLE ČSN 332140 čl.7 A ČSN 33 2000–7–720
PŘÍL.B TAB. B1 U ČÍSEL MÍSTNOSTÍ, VŠECHNY EL.INSTALCE MUSÍ ODPOVÍDAT TĚMTO NORMÁM
ZAKRESLENÍ ZAŘAZENÍ ZDRAV.PROSTOR DO SKUPIN A PŘIŘAZENÍ TŘÍD DŮLEŽITOSTI OBVODŮ:
⓪ – SKUPINA 0 ① – SKUPINA 1 ② – SKUPINA 2

TYP MÍSTNOSTI DLE ČSN 33 2000–7–710 JE UVEDEN U ČÍSLA MÍSTNOSTI V KROUŽKU
TYP UVEDEN PODLE PŘÍLOHY B, TABULKY B.1

MDO(MF) – SÍŤ – MÉNĚ DŮLEŽITÉ OKRUHY – BAREVNĚ ODLIŠIT
DO(DF) – DA – DŮLEŽITÉ OKRUHY – BAREVNĚ ODLIŠIT
VEŠKERÉ ZÁSUVKY S POPISOVÝM POLEM

ZMĚNA 12/2024

PROJEKTOVÝ A INŽENÝRSKÝ ATELIER ČECHOVA 59, Č. BUDĚJOVICE	HL.PROJ.: Ing. arch. Ivana Gantnerová
STAVBA: **STAVEBNÍ ÚPRAVY ČÁSTI OBJEKTU "A" (BUDOVY T13) NA DĚTSKOU PSYCHIATRII NEMOCNICE ČESKÉ BUDĚJOVICE č. parc. 1245/2, 1247/1, 1247/20, k.ú. České Budějovice**	ZODP.PROJ.: ING. JIŘÍ PRŮŠA PETR BÜRGER DiS
	KRESLIL: DANIEL MÁDL
ČÁST PROJEKTU: D.1.4.4 SILNOPROUDÁ ELEKTRONIKA	
VÝKRES: PŮDORYS 2.NP – ZÁSUVKOVÁ ELEKTROINSTALACE	MĚŘÍTKO: 1:50 / VYHOTOVENÍ:
ČÍSLO ZAK.: – / STUPEŇ: DPS	DATUM: 2/2022
INVESTOR: Nemocnice České Budějovice, a.s., B. Němcové 585/54, 370 01 České Budějovice	FORMÁT: 8xA4 / ČÍSLO PŘÍL.: D.1.4.4.12