

BOURACÍ PRÁCE

- A.

OŠTRANĚNÍ KERAMICKÉ DLÁŽBY  
TRYSKÁNÍ/BOURĚNÍ STÁVAJÍCÍ BETONOVÉ PODLAHY
- B.

BOURÁNÍ STÁVAJÍCÍ RAMPY – SKLADBA: KERAMICKÁ DLÁŽBA, BETONOVÁ MAZANINA tl.100 mm  
TEPELNÁ IZOLACE 80 mm, HYDROIZOLACE, PODKLADNÍ BETON tl.150 mm
- C.


BOURÁNÍ STÁVAJÍCÍ PODLAHY – SKLADBA: KERAMICKÁ DLÁŽBA, BETONOVÁ MAZANINA tl.100 mm  
TEPELNÁ IZOLACE 80 mm, HYDROIZOLACE, PODKLADNÍ BETON tl.150 mm

- F.

Bourání stropní konstrukce  
Keramická dlažba  
Zateplená deska tl. 280 mm  
Polystyren tl. 30 mm  
Původní stropní kce (chlobeton) tl. 230 mm  
Omlítka
- G.

Bourání stropní konstrukce – část s ponechaným původním stropem  
Keramická dlažba  
Zateplená deska tl. 150 mm  
Polystyren tl. 150 mm  
Původní stropní kce (chlobeton) tl. 230 mm – PONECHÁVÁME!!  
Omlítka

Tvar demontované vzpěry

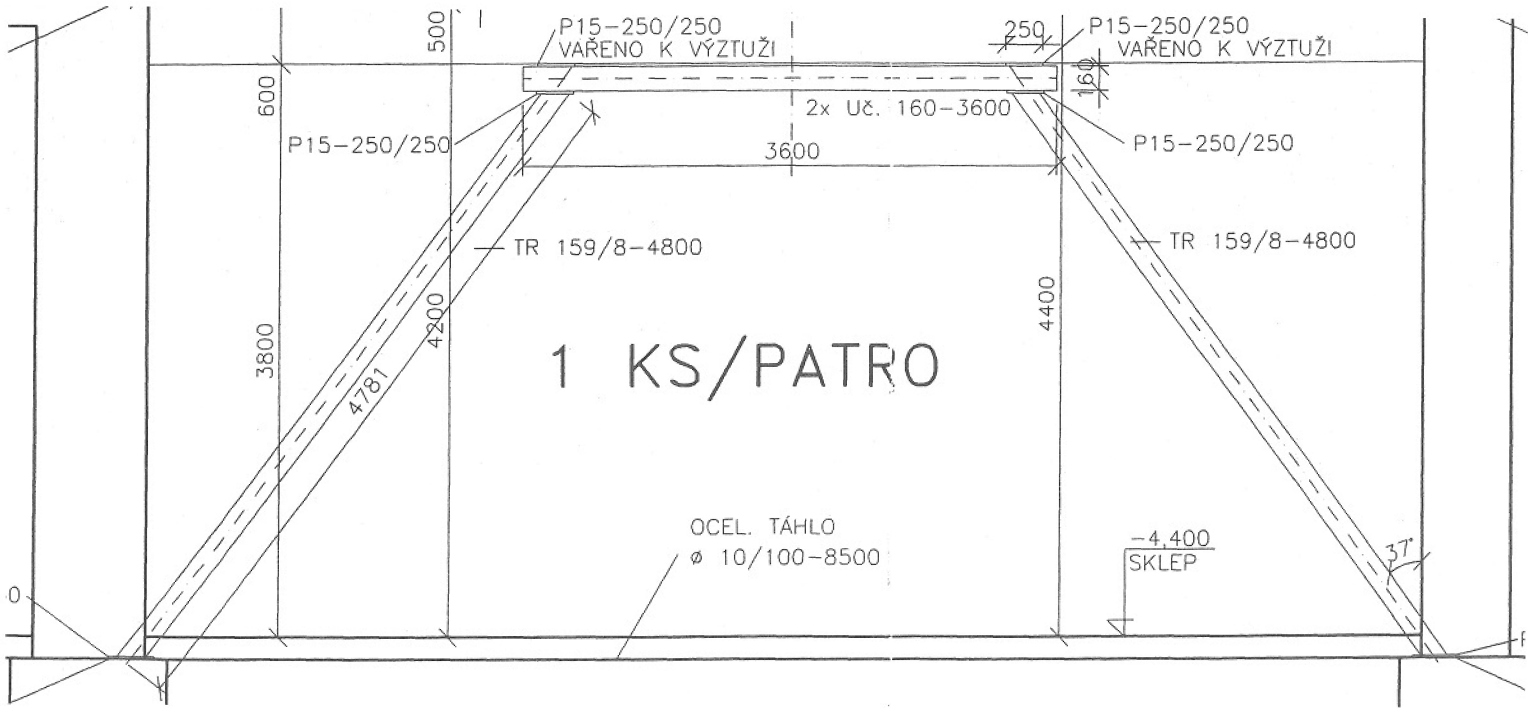

LEGENDA MATERIÁLŮ

- STÁVAJÍCÍ KONSTRUKCE
- VYBOURANÉ KONSTRUKCE
- BOURĚNÝ CHELNÝ BLOK AKU (Rw=52 dB) NA MALTU PRO TENKÉ SPÁRY tl. 300 mm PEVNOST V TLAKU 15 N/mm²
- BOURĚNÝ CHELNÝ BLOK AKU (Rw=52 dB) NA MALTU PRO TENKÉ SPÁRY tl. 190 mm PEVNOST V TLAKU 15 N/mm²
- DOZDÍVKY VE VNITŘNÍM ŽDÍVU Z KERAMICKÝCH CHEL PLNÝCH CPP 280/140/65 NA MALTU P15
- ŽDÍVO tl.125 mm Z PÓRBETONOVÝCH TVÁŘNIC – 500 kg/m³, POUŽÍT ŽDÍCI MALTU DLE ŽDÍVA.
- ŽDÍVO tl.100 mm Z PÓRBETONOVÝCH TVÁŘNIC – 500 kg/m³, POUŽÍT ŽDÍCI MALTU DLE ŽDÍVA.
- ŽDÍVO tl.150 mm Z PÓRBETONOVÝCH TVÁŘNIC – 500 kg/m³, POUŽÍT ŽDÍCI MALTU DLE ŽDÍVA.
- SDK PRŮČKA S DVOJITÝM KOVOVÝM ROSTEM, OPLÁŠTĚNÁ SDK DESKOU – BEZPEČNOSTNÍ, AKUSTICKÁ (Sklobo poz.c.6)
- TEPELNÁ IZOLACE – VIZ. SKLADBY KONSTRUKCÍ
- PREFABRIKOVANÉ STĚNY, STROPY A KONSTRUKCE ZE ŽELEZOBETONU

- V CELÉM OBJEKTU OTLUČENÍ STÁVAJÍCÍCH OMÍTEK A PROŠKRBÁNÍ SPAR DO tl. cca 2 cm.
- JŽNÍ FASÁDA (V MÍSTĚ PŘÍSTAVBY) OTLUČENÍ STÁVAJÍCÍCH OMÍTEK A PROŠKRBÁNÍ SPAR DO tl. cca 2 cm.
- VEŠKERÉ ROZMĚRY NUTNĚ PŘED ZAPOČÍTÁNÍM STAVBY PŘOVĚŘIT
- NUTNĚ PŘEVÉST KOORDINACE SE VŠEMI ŘEŠENÝMI TZB
- OTVORY V NOSNÉM ŽDÍVU A V PRŮČKÁCH DLE ODPAVATELE DIVERŮ (OCELOVÝCH A OBLOŽKOVÝCH ZÁRUBNÍ).
- PŘED ZADÍVÁNÍM STÁVAJÍCÍCH OTVORŮ NUTNĚ OSTRANĚNÍ VEŠKERÝCH OMÍTEK A PROŠKRBÁNÍ SPAR. PŘI ZDĚNÍ PROVÁZAT NOVÉ ŽDÍVO SE STÁVAJÍCÍM ŽDÍVEM – PLOCHÉ KOTVY ALT. ZASEKÁNÍ CHEL

Změny	–	–	–	–
	–	–	–	–
Číslo	Popis		Datum	Podpis

ZODPOVĚDNÝ PROJEKTANT		VYPRACOVAL		<b>ATELIER G+G s. r. o.</b> Nádražní 569/II 377 01 J. Hradec tel./fax 384 321 088 e-mail:info@atelierrg.cz	
Ing. arch. Ivana Gartnerová		Martin Voldán			
MÍSTO: č. parc. 1245/2, 1247/1, 1247/20, k.ú. České Budějovice					
INVESTOR: Nemocnice České Budějovice, a.s., B. Němcové 585/54, 370 01 České Budějovice				FORMÁT 6xA4	
<b>AKCE : STAVEBNÍ ÚPRAVY ČÁSTI OBJEKTU "A" (BUDOVY T13) NA DĚTSKOU PSYCHIATRII NEMOCNICE ČESKÉ BUDĚJOVICE</b>				DATUM 05/2022	
				ÚČEL DPS	
				ZAK. Č. 15/21	
				ARCH. Č. 15/21	
OBSAH :					
<b>PŮDORYS 1.PP</b>				<b>1:100 D.1.1.c2</b>	