



DESKA D31 1 KS

SPODNÍ VÝZTUŽ

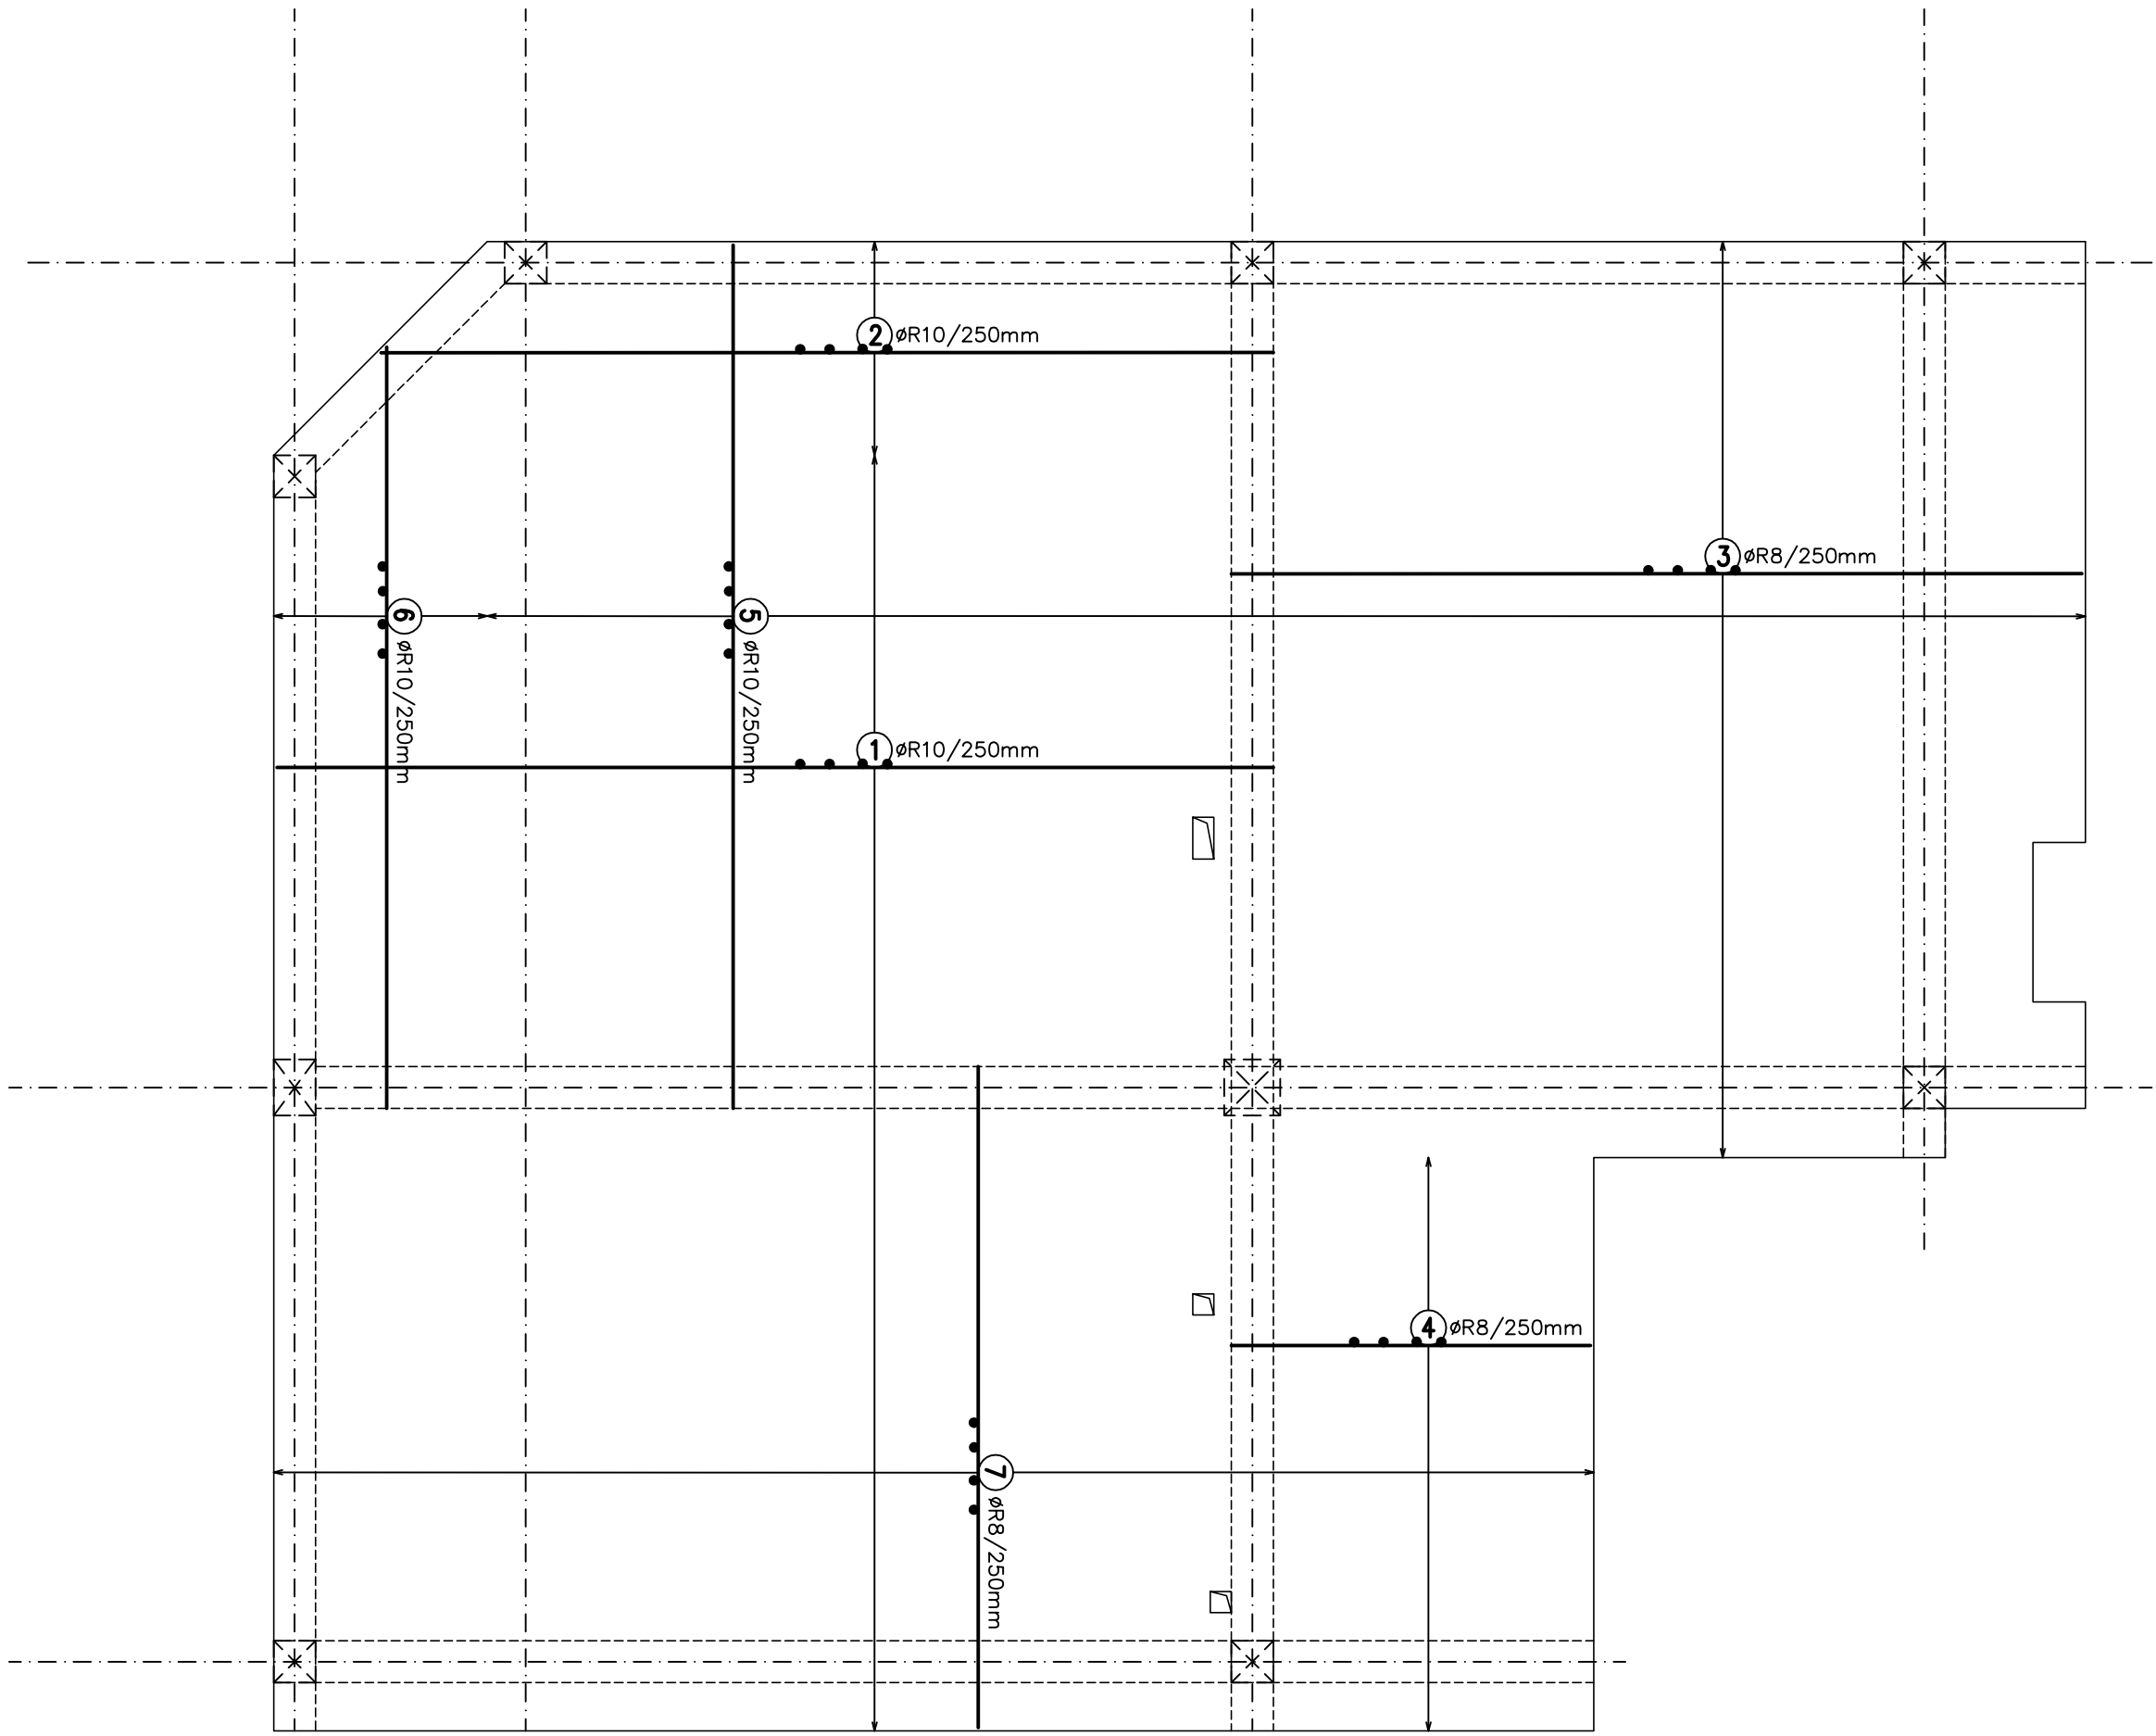

HORNÍ VÝZTUŽ

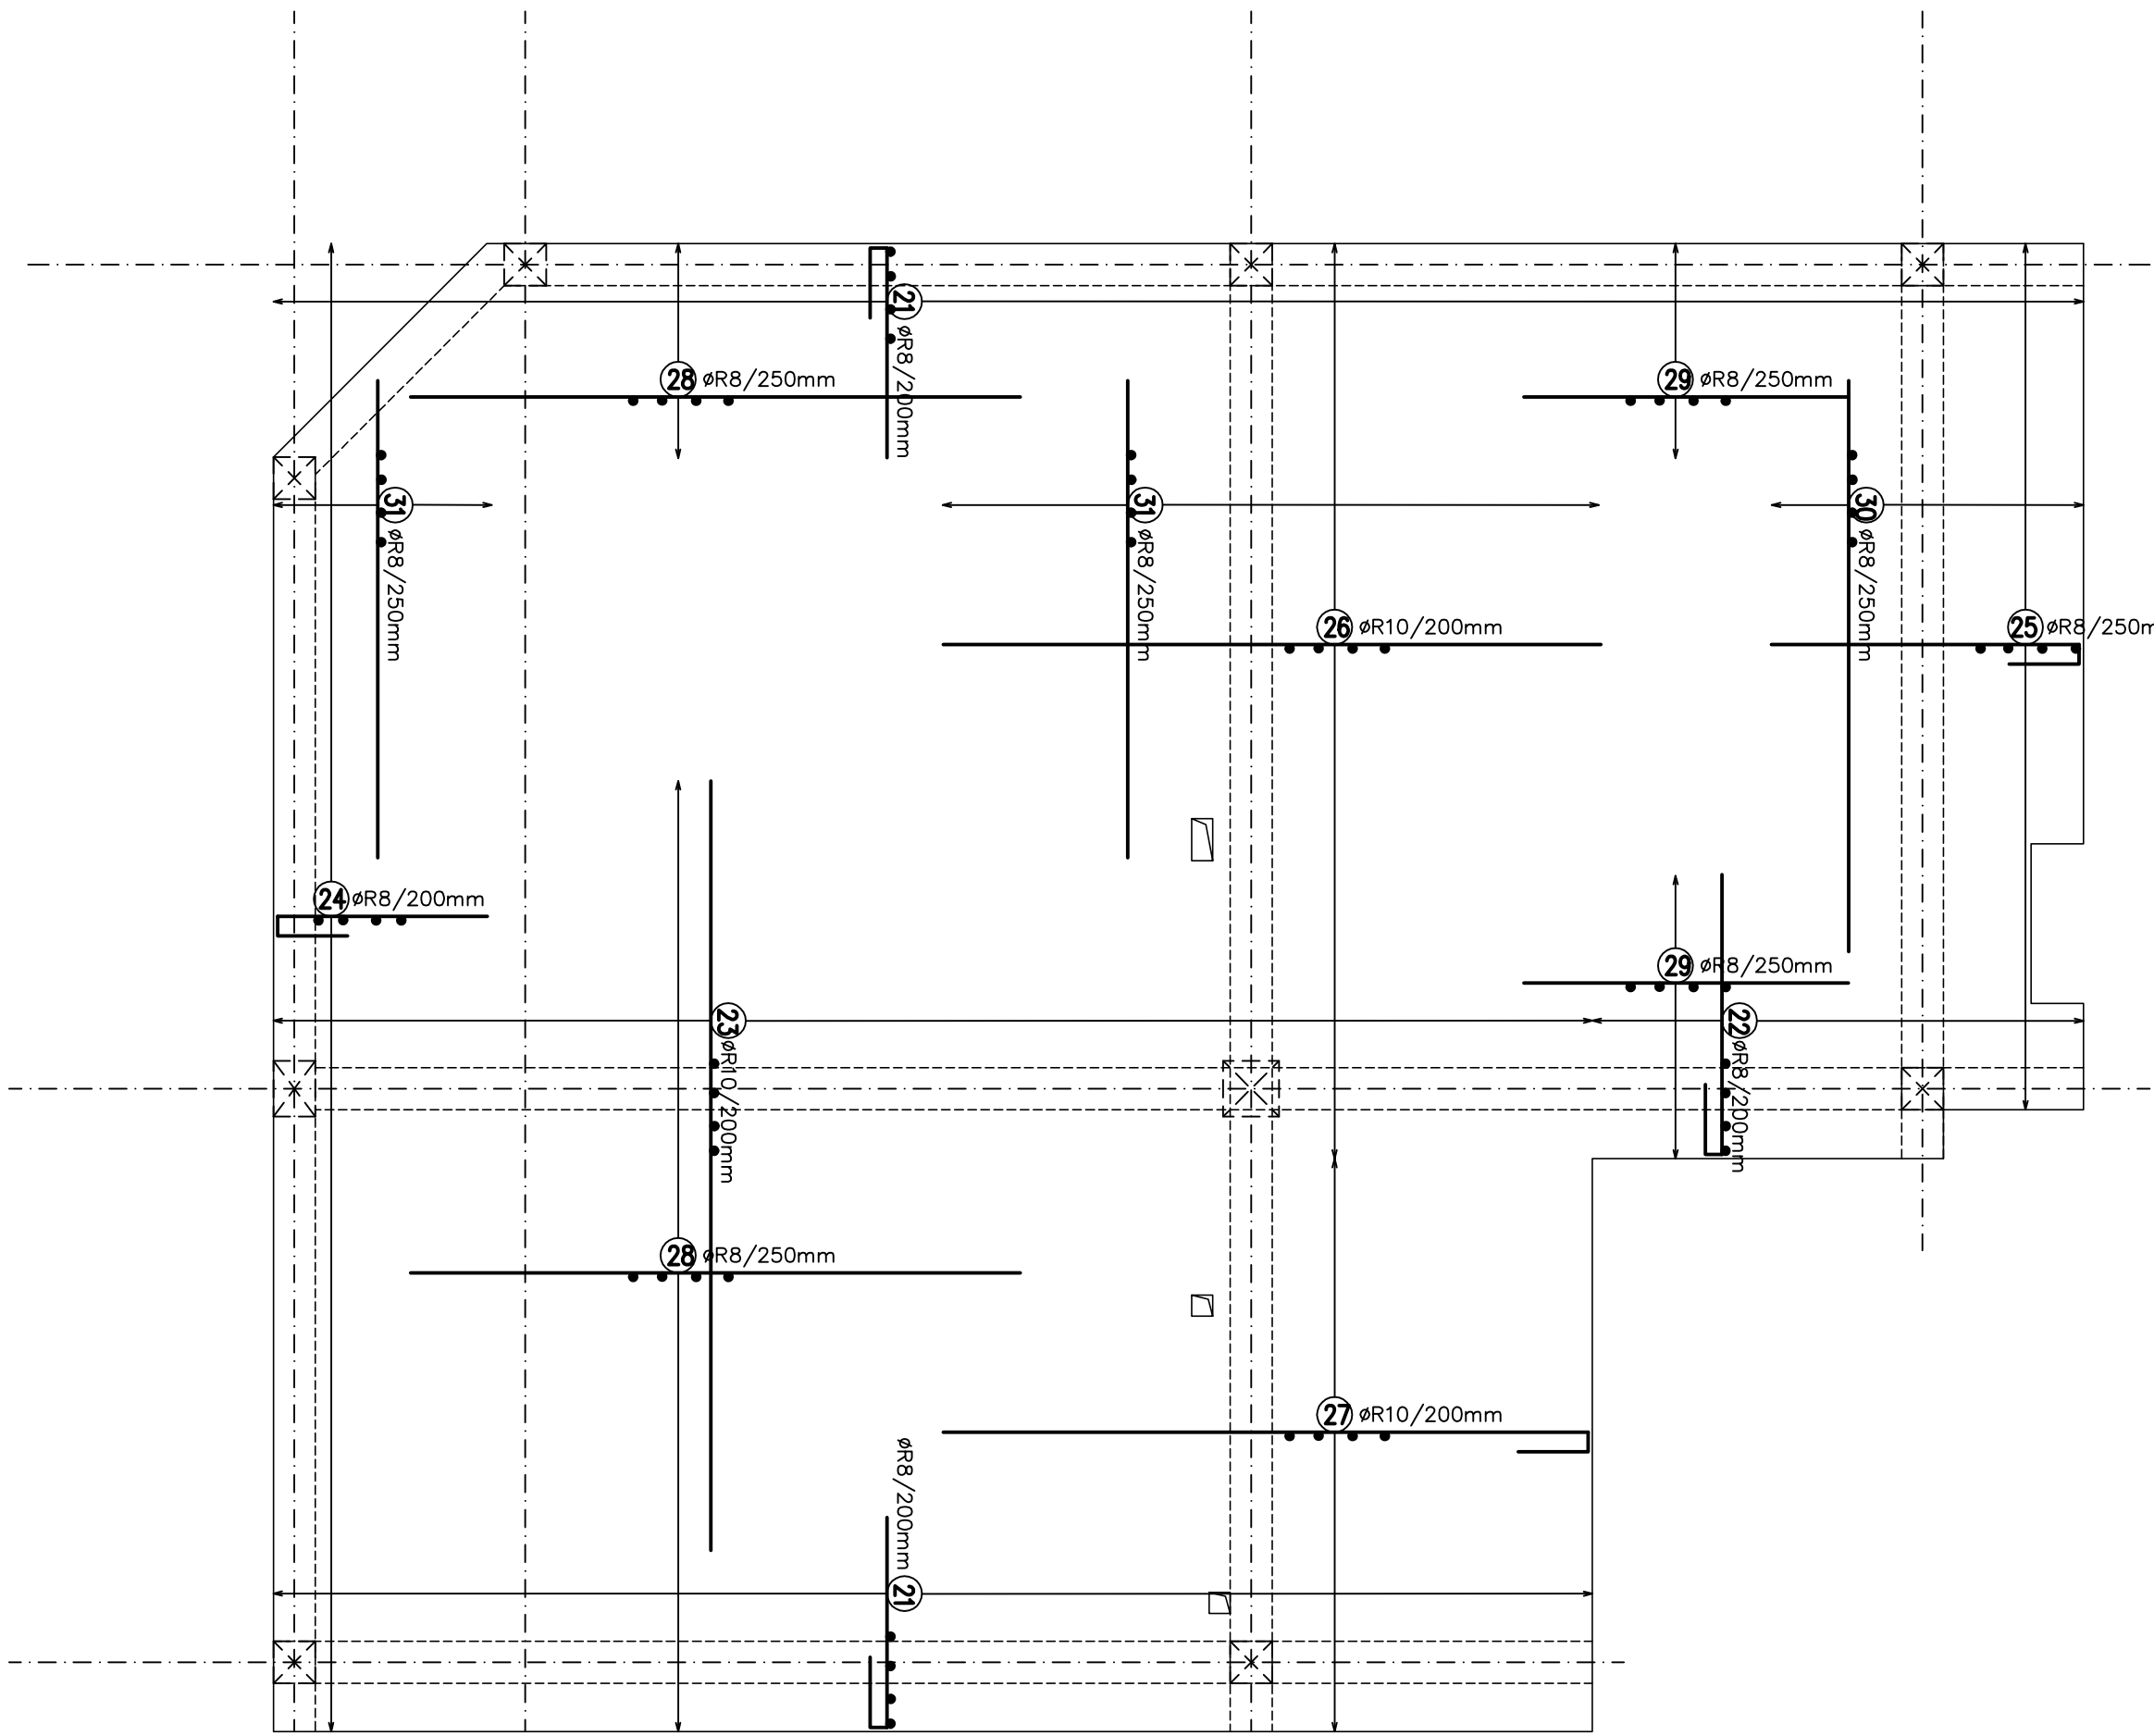

BETON C 25/30 XC1  
OCEL – Bst 500  
KRYTÍ 25 mm

POZNÁMKA: – OTVORY A PROSTUPY NUTNO KOORDINOVAT SE STAVEBNÍ ČÁSTÍ PROJEKTU

– PROJEKTY OSTATNÍCH PRŮŘEZŮ  
– DO DESKY ZNAČIT VÝZTUŽ PŘÍSLUŠNÝMI SYMBOLY A STŘEŠNÍMI

HL. PROJEKTANT		VYPRACOVAL	KRESEL	KONTROLOVAL
ING. GANTNER		ING. ZIKMUND		
KRAJ		JMOTSKÝ	OBEC	ČESKÉ BUDĚJOVICE
INVESTOR		Město České Budějovice, z.s., 8. listopadu 2023, 200 00 Kč, 200 00 Kč		
STAVEBNÍ OPRAVA ČÁSTI OBJEKTU "A" (BUDOVY T13)		STAVBA		
NA DĚTSKOU PSYCHIATRII		MĚSTO		
NEMOCNICE ČESKÉ BUDĚJOVICE		OBEC		
OBSAH		PŘÍLOHA		
SCHEMA VÝZTUŽE DESKY D31		K11		