



4. NP

3. NP

2. NP

1. NP

1.PP

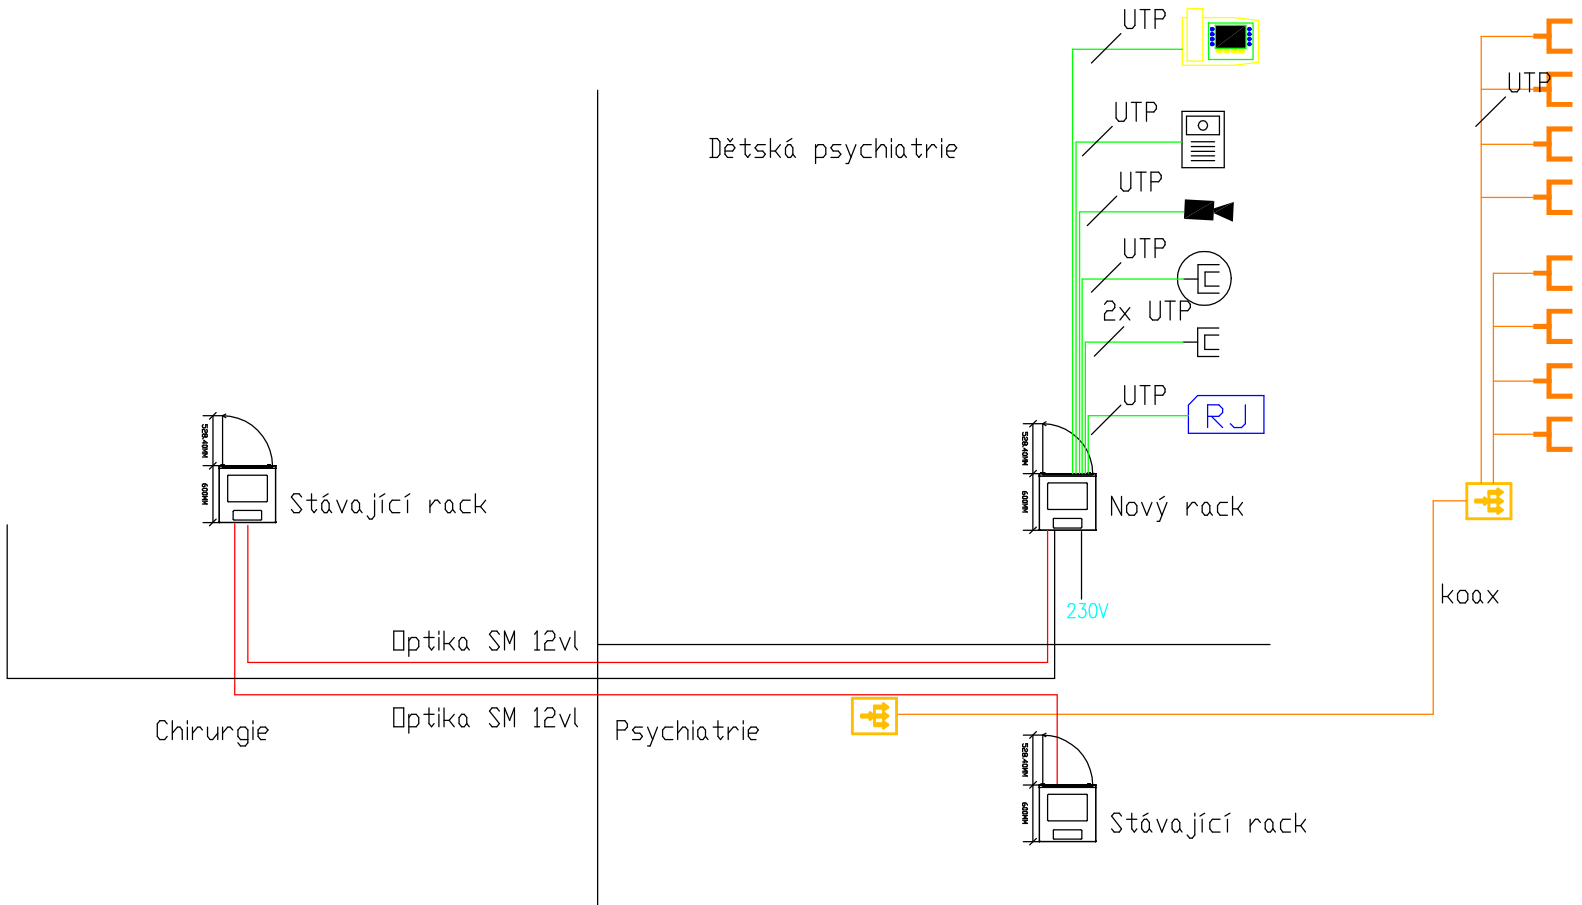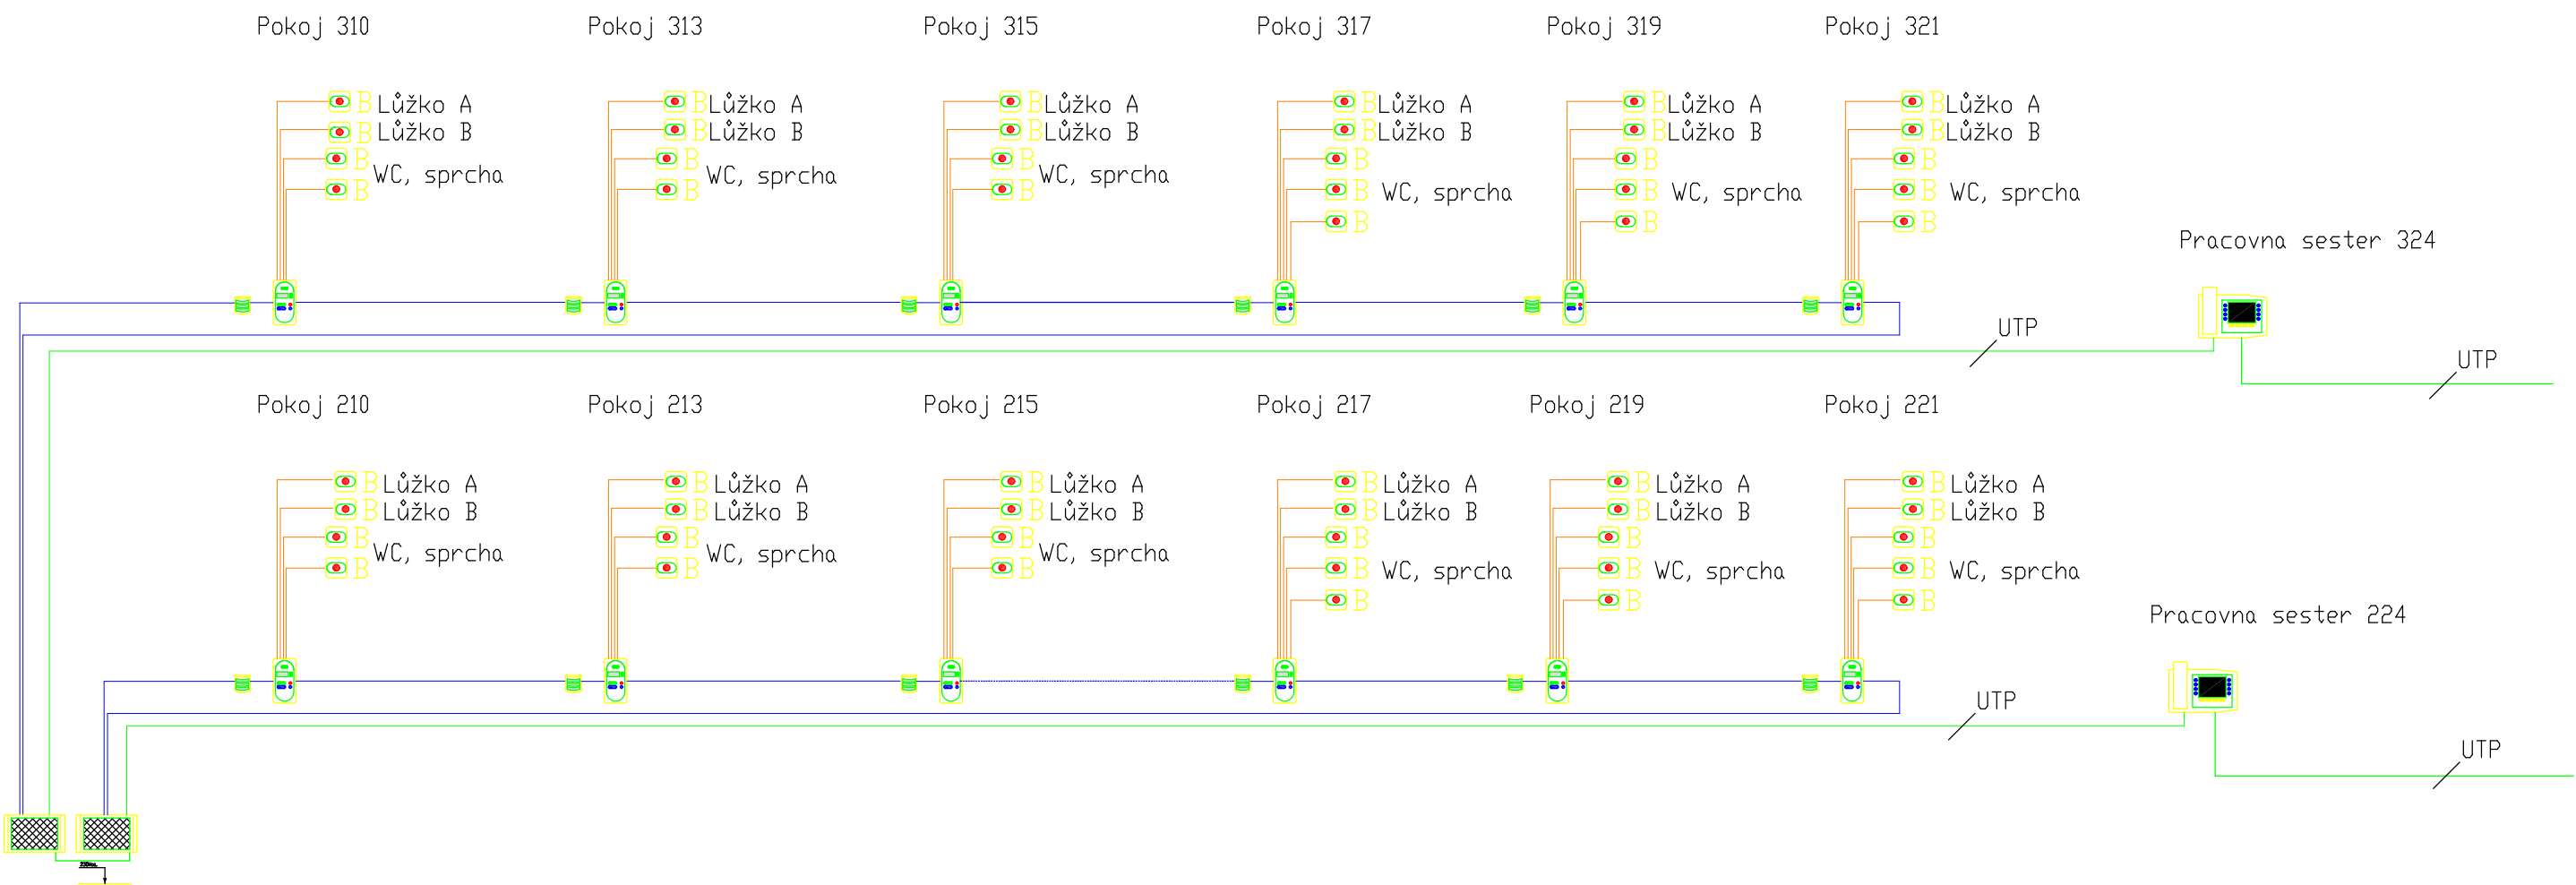

Legenda:

- Datový rozvaděč
- Datová zásuvka 2xRJ45
- Datová zásuvka 2xRJ45 do modulu nad postel
- Datová zásuvka 1xRJ45 do podhledu
- Elektrozámeček
- IP Komunikátor
- Síťové záznamové zařízení
- IP barevná kamera 4MPx
- Kabelový žlob
- Svorkovnice rozhraní ACS
- Řídící jednotka ACS
- Kartová čtečka ACS
- Tlačítka pro ACS
- Rozbočovač
- SAT zásuvka R-TV
- Hlavní terminál
- Switch
- Signalizační svítidlo
- Pokojový terminál s reproduktorem
- Zdroj napájení pro sestru pacienta
- Tlačítko nouzového volání
- Nezálohovaný zdroj 230Vac/12Adc
- Zláhovaný zdroj 230Vac/12Adc

Symbol	Popis
	Pacientský terminál PAT
	Pacientský terminál PAT-E
	Pacientský terminál PAT-L
	Zásuvka SM
	Pacientský terminál BI-B
	Zásuvka SM-B
	Pokojový terminál KMT
	Vchodový intercom
	Signalizační světlo LM
	Signalizační světlo Basic LM-B
	Vybavovací tlačítko AT-B
	Vybavovací tlačítko Basic AT-B
	Nouzové/pobav. tlačítko RAT-B
	Nouzové/pobav. tlačítko RAT-B
	Tahové tlačítko ZT-B
	Tahové tlačítko Basic ZRT-B
	Nouzové tlačítko RT-B
	Nouzové tlačítko RT-B
	Pneumatické tlačítko PT-B
	Pneumatické tlačítko PT-B
	Pokoj. terminál s displejem ZTD-B
	Pokoj. terminál bez displeje ZT-B
	Pokoj. elektronika ZF-B
	Zásuvka SM1-B
	Zásuvka SM2-B
	Vstupně - výstupní modul IO-M-P
	Světelné ovládací relé SSR-ID
	Napájecí zdroj 24V DC
	Systémový switch SW19
	Sesterský terminál DZT-IP

<b>A2</b> STAVBA: STAVEBNÍ OPRAVY ČÁSTI OBJEKTU "A" (BUDOVY T13) NA DĚTSKOU PSYCHIATRII NEMOCNICE ČESKÉ BUDĚJOVICE 6. parc. 1245/2, 1247/1, 1247/20, k.ú. České Budějovice	PROJEKTOVÝ A INŽENÝRSKÝ ATELIER ČECHOVA 59, Č. BUDĚJOVICE	HL.PROJ.: Ing. arch. Ivana Gantnerová
	ČÁST PROJEKTU: D.1.4.5. SLABOPROUDÉ SYSTÉMY	ZODP.PROJ.: ING. JIRÍ PRŮŠA PETR BÜRGER DIS
VÝKRES: SCHEMATA SLABOPROUD	ČÍSLO ZAK.: —	KRESLIL: ING. PETR FORT
ČÍSLO ZAK.: —	STUPEŇ: DPS	MĚŘÍTKO: 1:50
INVESTOR: Nemocnice České Budějovice, o.p.s. B. Němcové 585/54, 370 01 České Budějovice	DATUM: 2/2022	VYFOTOVENÍ: —
	FORMÁT: 8x44	ČÍSLO PRŮL: D.1.4.5.8