


4. NP

3. NP

2. NP

1. NP

1.PP

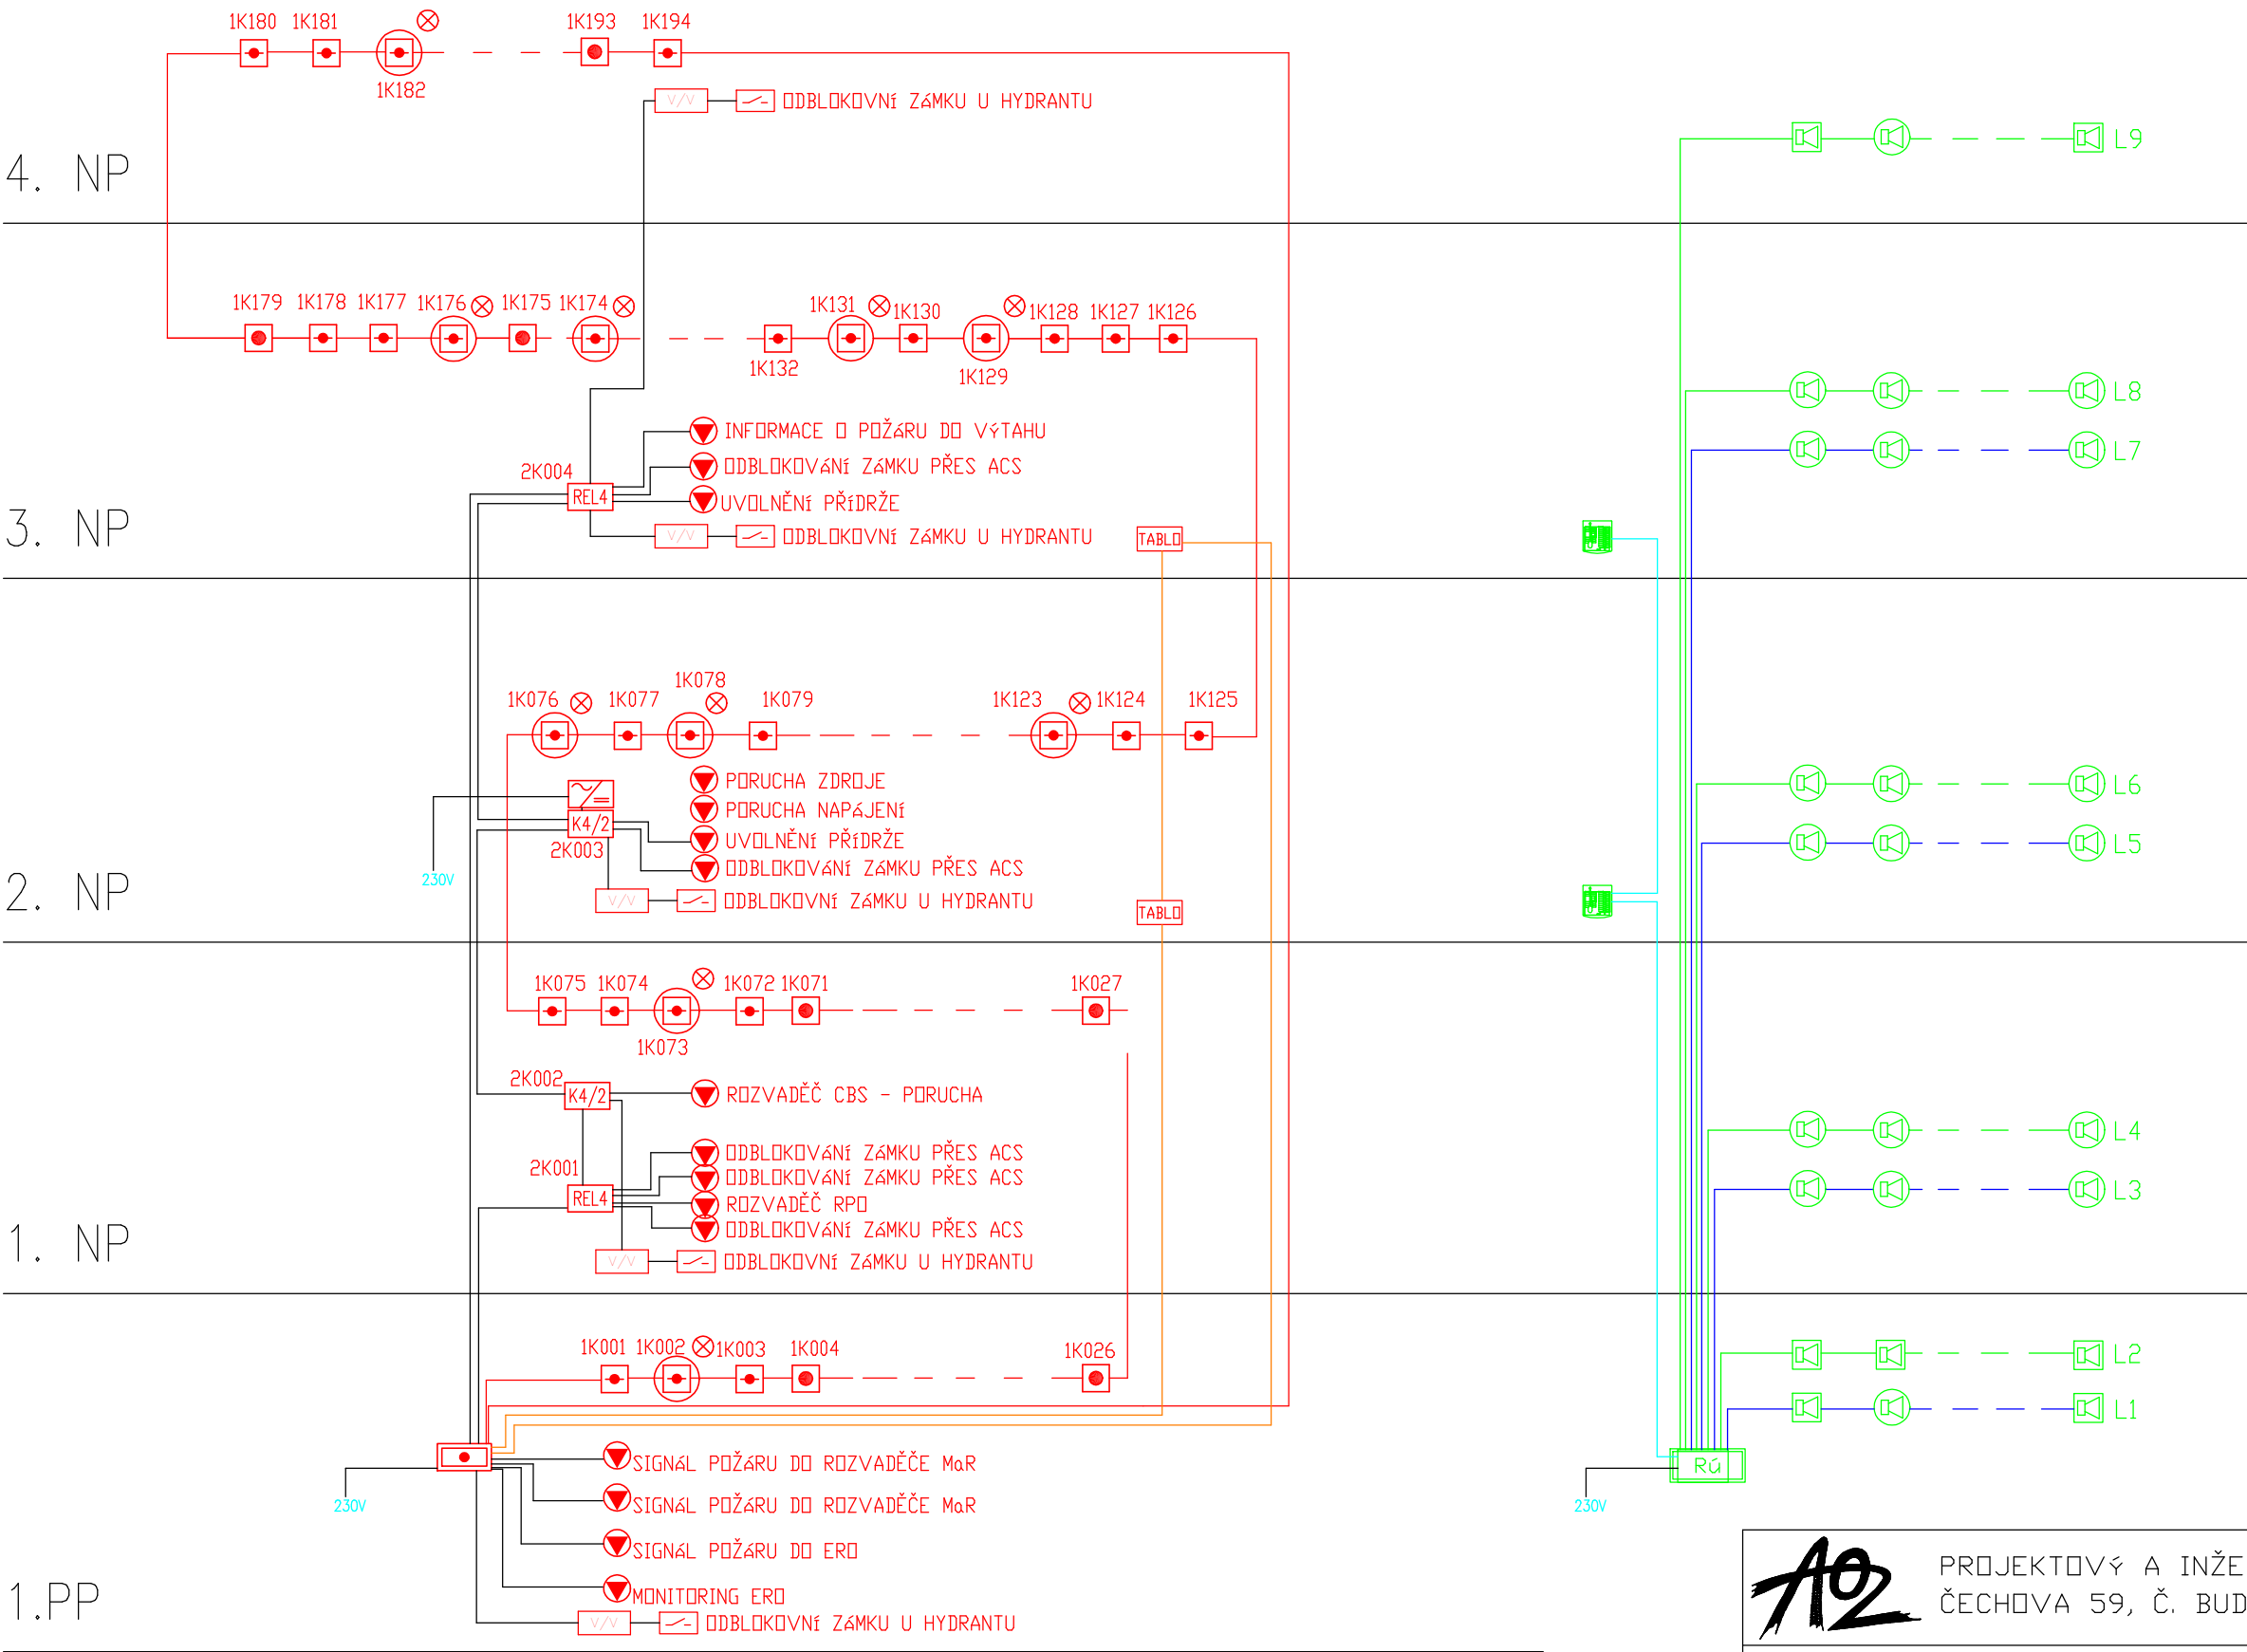

- LEGENDA:
- ÚSTŘEDNA EPS
 - KLÍČOVÝ TREZOR POŽÁRNÍ OCHRANY
 - OBSLUŽNÉ POLE POŽÁRNÍ OCHRANY
 - MULTISENZOROVÝ HLÁSIČ
 - TLAČÍTKOVÝ HLÁSIČ
 - ROZHRANÍ OVLÁDACÍHO VÝSTUPU EPS
 - ČIDLO DO PODHLEDU
 - PARALELNÍ SIGNALIZACE
 - KOPPLER 4 VSTUPY/2 VÝSTUPY
 - TLAČÍTKO PRO UVOLNĚNÍ DVEŘÍ
 - POMOCNÝ NAPÁJECÍ ZDROJ
 - TABLO ÚSTŘEDNÝ EPS
 - MULTISENZOROVÝ HLÁSIČ SE SIRENOU
 - Vstupní/výstupní prvek 2/2
 - MAGNET
 - OPTICKÝ KABEL S POŽÁRNÍ ODOLNOSTÍ 4 VLÁKNA SM
 - KABEL KRUHOVÉ SÍTĚ 4X2X0,8
 - KABEL HLÁSIČOVÉ LINKY 1X2X0,8 B2cas1d1
 - KABEL LINKY OVLÁDACÍCH PRVKŮ 2X2X0,8 B2cas1d1
 - KABEL PŘIPOJENÍ EXTERNÍCH ZAŘÍZENÍ 1X2X0,8 B2cas1d1
 - ÚSTŘEDNA ERO
 - REPRODUKTOR DO PODHLEDU
 - NÁSTĚNNÝ REPRODUKTOR
 - MIKROFONNÍ STANICE
 - KABEL PRO LINKU REPRODUKTORŮ 2X2,5 B2cas1d1
 - KABEL PRO LINKU REPRODUKTORŮ 2X2,5 B2cas1d1
 - KABEL PRO PŘIPOJENÍ MIKROFONNÍCH STANIC 4X2X0,8 B2cas1d1

<div><div>A02</div><div>PROJEKTOVÝ A INŽENÝRSKÝ ATELIER ČECHOVA 59, Č. BUDĚJOVICE</div></div>		HL.PROJ.: Ing. arch. Ivana Gantnerová	
		ZODP.PROJ.: ING. JIŘÍ PRŮŠA PETR BÜRGER DiS	
		KRESLIL: ING. PETR FOŘT	
STAVBA: STAVEBNÍ ÚPRAVY ČÁSTI OBJEKTU "A" (BUDOVY T13) NA DĚTSKOU PSYCHIATRII NEMOCNICE ČESKÉ BUDĚJOVICE č. parc. 1245/2, 1247/1, 1247/20, k.ú. České Budějovice			
ČÁST PROJEKTU: D.1.4.9 EPS			
VÝKRES: SCHÉMA EPS		MĚŘITKO: 1:100	VYHOTOVENÍ:
ČÍSLO ZAK.: —	STUPEŇ: DPS	DATUM: 2/2022	
INVESTOR: Nemocnice České Budějovice, a.s., B. Němcové 585/54, 370 01 České Budějovice		FORMÁT: 2xA4	ČÍSLO PŘÍL.: D.1.4.9.8