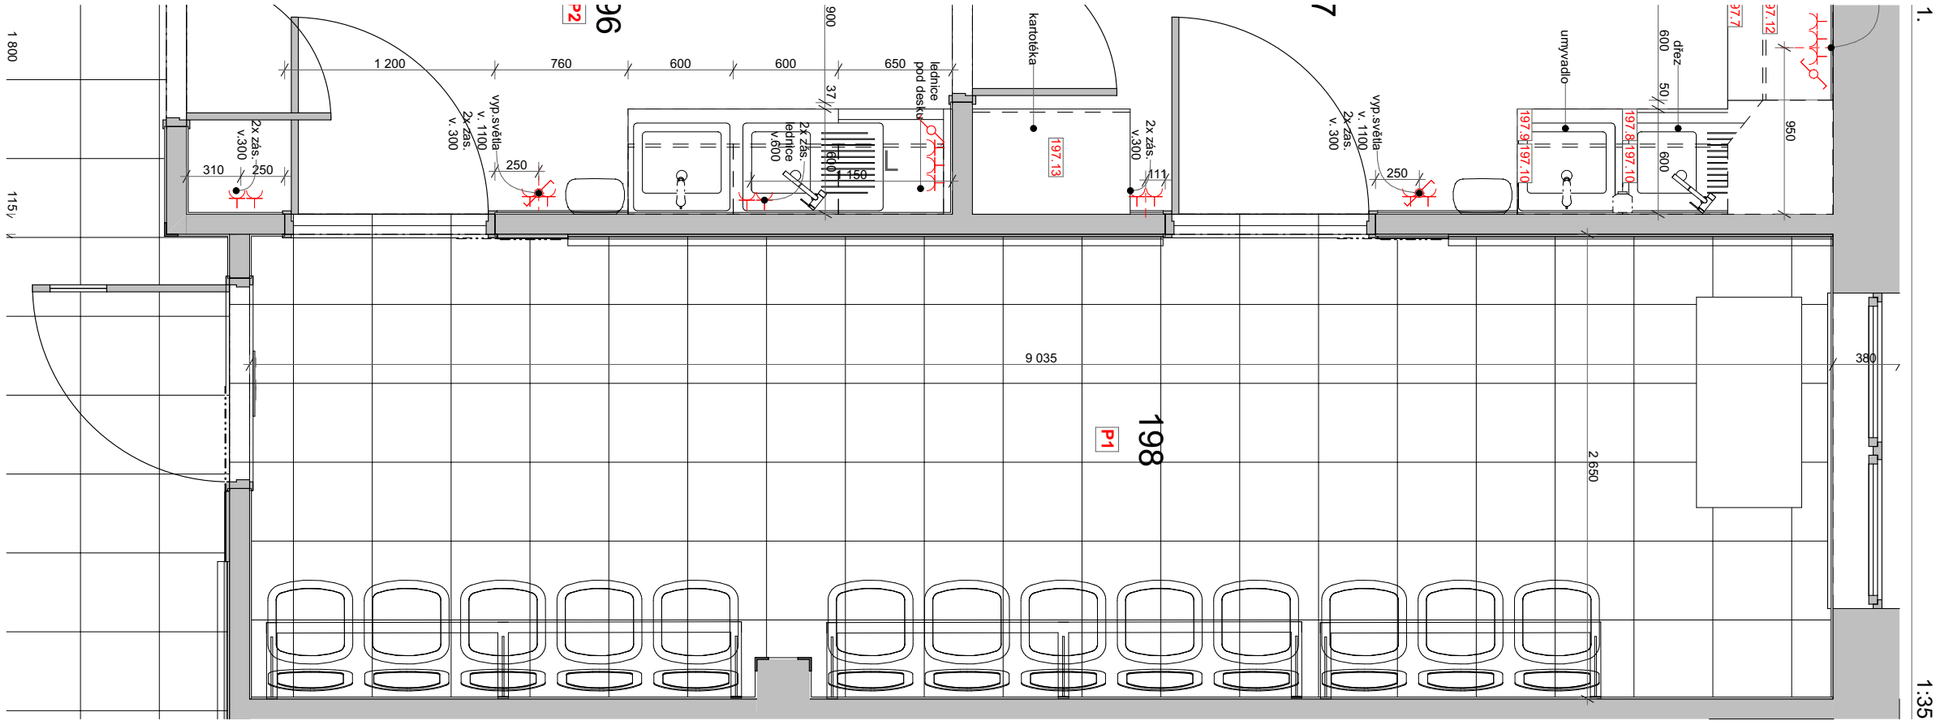

Poznámka: Dodavatel nábytku před výrobou a dodávkou provede zaměření prostor pro instalaci, vypracuje dílenskou dokumentaci prvku a před montáží zkontroluje stavební připravenost.

Projekt:

Infekční oddělení

Investor:

Nemocnice Tábor, a.s.,

Autor projektu: **Ing. arch. Andrej Lopatin** ČKA: 04 488

@: lopatin@email.cz
tel: +420 776 557 446

Čekárna půdorys

198.1