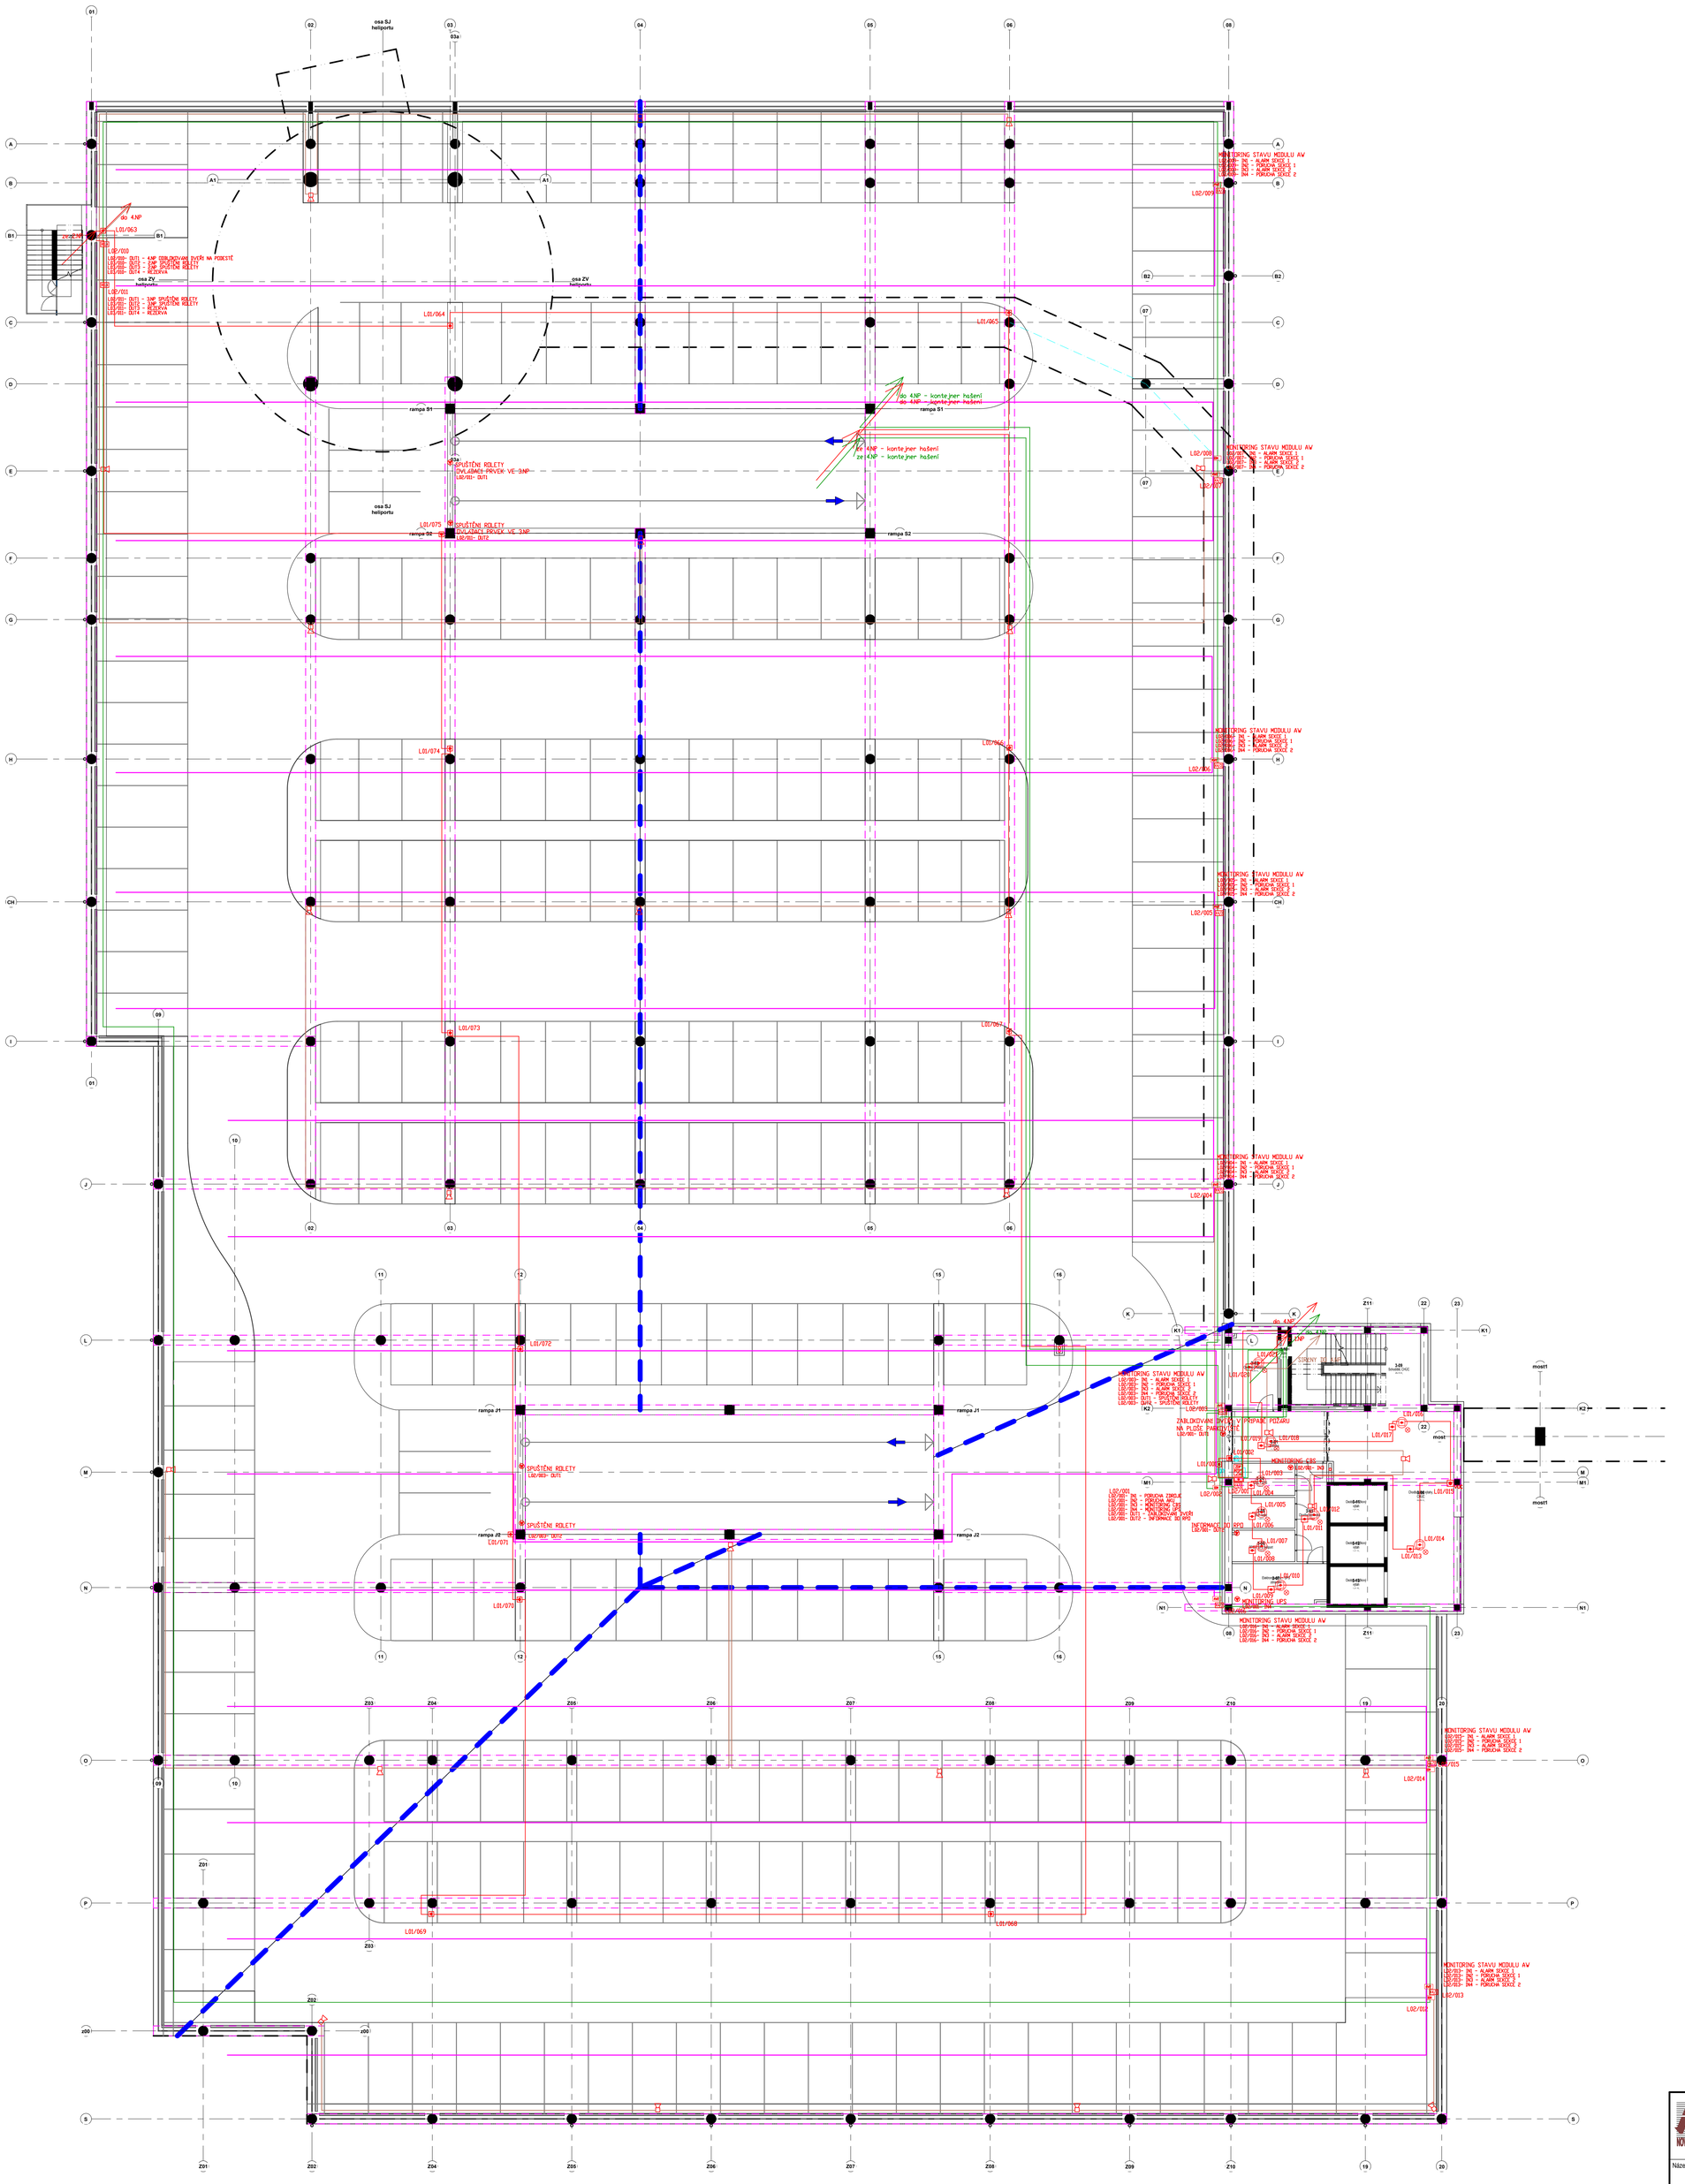

AGP nova spol. s r.o. Tř. 28. října 17 370 01 České Budějovice Tel: 387 021 812 Fax: 387 316 076 E-mail: agpnova@agpnova.cz www.agpnova.cz			
Vypracoval: Ing. Petr Fořt	Odpovědný projektant:	Architekt:	Autorizoval:
Název akce: PARKOVIŠTĚ PRO ZAMĚSTNANCE A HELIPORT		Obecní úřad	České Budějovice
		Krajský úřad	Jihočeský
		Datum	03/2025
Místo stavby: Areál Nemocnice České Budějovice		Formát	914*1000
		Měřítko	1 : 150
		Číslo zakázky	
Investor: Nemocnice České Budějovice, a.s., B. Němcové 585/54 370 01 České Budějovice		Stupeň: RDS	Objekt
Část: D.1.4.6 Elektrická požární signalizace (EPS) Příloha: Půdorys 3.NP		Číslo výkresu	D.1.4.6.4