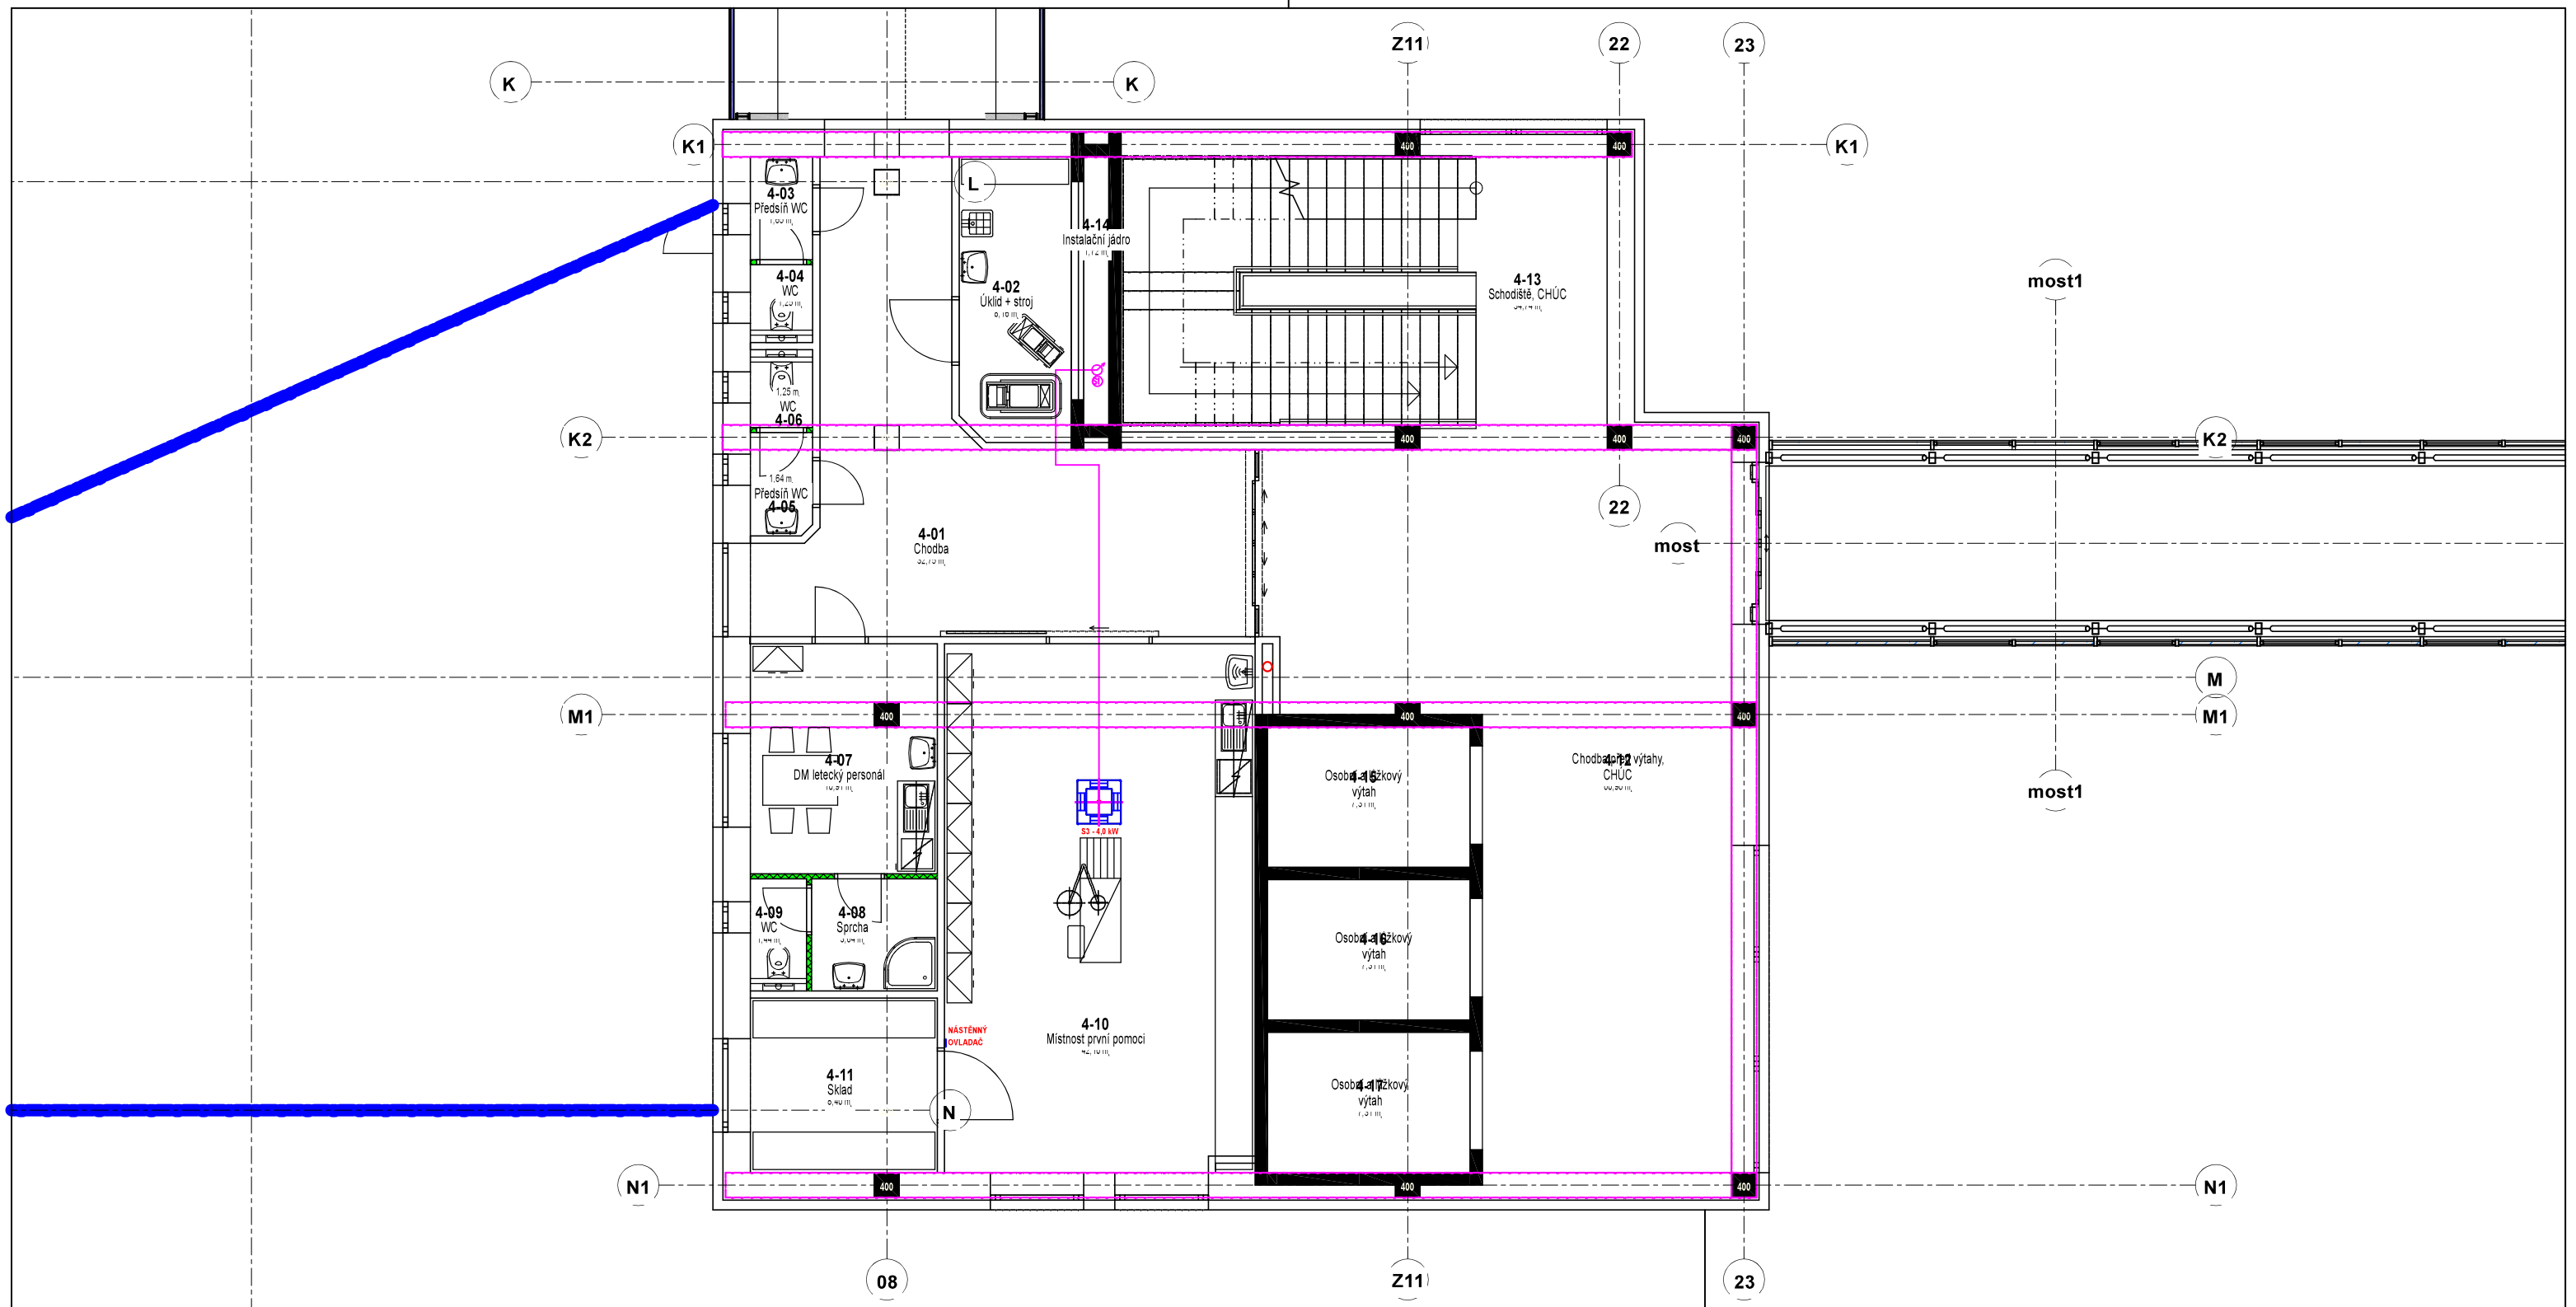

AGP nova spol. s r.o. Tř. 28. října 17 370 01 České Budějovice Tel: 387 021 812 Fax: 387 316 076 E-mail: agpnova@agpnova.cz www.agpnova.cz			
Vypracoval Ing. Ondřej Bolek	Odpovědný projektant	Architekt	Autorizoval Ing. Karel Pichner

Název akce:	**PARKOVIŠTĚ PRO ZAMĚSTNANCE A HELIPORT**	Obecní úřad	České Budějovice
		Krajský úřad	Jihočeský
		Datum	**11/2024**
Místo stavby:	**Areál Nemocnice České Budějovice** **(stávající pavilon CH a CH 1 a příjezd sanitek)**	Formát	
		Měřítko	1 : 100
		Číslo zakázky	
Investor:	Nemocnice České Budějovice, a.s., B. Němcové 585/54 370 01 České Budějovice	Stupeň	**DOKUMENTACE PRO PROVEDENÍ STAVBY**
Část:	**D.1.4 chlazení VRF**	Číslo výkresu	**02**
Příloha:	**Půdorys 4.NP**		