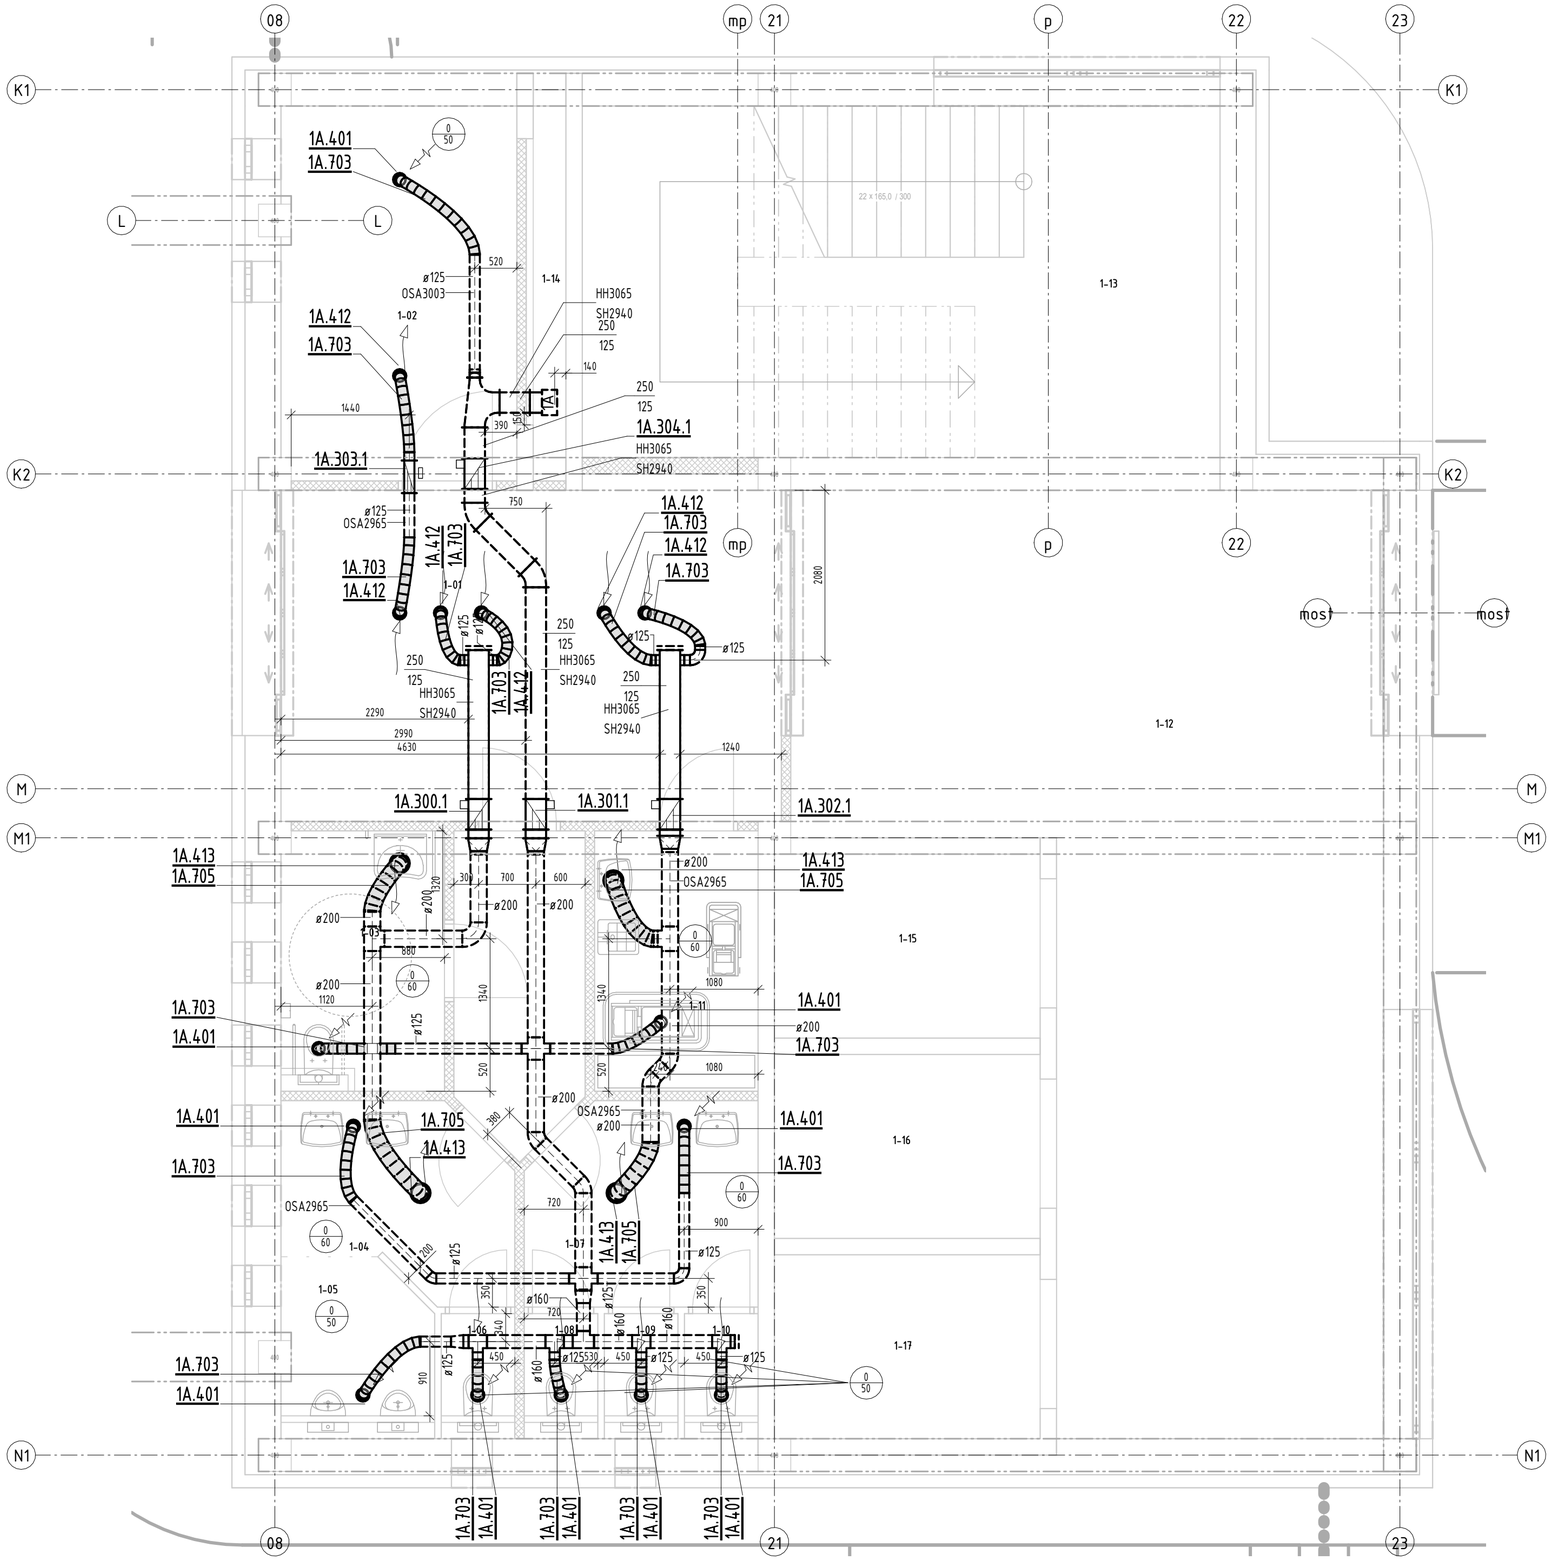

Výkaz místností 1.NP		
Číslo	Název	Plocha
1-01	Chodba	25 m²
1-02	Sklad parkoviště	13 m²
1-03	WC bezbariérové	6 m²
1-04	Předsíň WC muži	6 m²
1-05	Pisoáry	4 m²
1-06	WC	1 m²
1-07	Předsíň WC ženy	7 m²
1-08	WC	1 m²
1-09	WC	1 m²

Výkaz místností 1.NP		
Číslo	Název	Plocha
1-10	WC	1 m²
1-11	Úklid+stroj	6 m²
1-12	Chodba před výtahy, CHÚC	60 m²
1-13	Schodiště, CHÚC	36 m²
1-14	Instalační jádro	2 m²
1-15	Lůžkový výtah	7 m²
1-16	Lůžkový výtah	7 m²
1-17	Lůžkový výtah	7 m²

LEGENDA ZNAČENÍ NA VÝKRESE

- PŘÍVODNÍ POTRUBÍ
- ODVODNÍ POTRUBÍ
- PRŮŘEZ - PŘÍVODNÍ POTRUBÍ
- PRŮŘEZ - ODVODNÍ POTRUBÍ
- MNOŽSTVÍ PŘIVÁDĚNÉHO VZDUCHU xx m3/h
- MNOŽSTVÍ ODVÁDĚNÉHO VZDUCHU yy m3/h
- OZNAČENÍ PRO PŘIVÁDĚNÝ VZDUCH
- OZNAČENÍ PRO ODVÁDĚNÝ VZDUCH
- OZNAČENÍ PRO PŘEPOUŠTĚNÍ VZDUCHU
- OZNAČENÍ PRO SÁNÍ VZDUCHU
- OZNAČENÍ PRO VÝFUK VZDUCHU
- POŽÁRNÍ KLAPKA

- ROZHODUJÍCÍ DOKUMENTACÍ PRO UMÍSŤOVÁNÍ A PROVEDENÍ JEDNOTLIVÝCH DISTRIBUČNÍCH PRVKŮ A POTRUBNÍCH TRAS JSOU VÝKRESY INTERIÉRŮ A KOORDINACÍ
- MONTÁŽ VZT ZAŘÍZENÍ PODLE TOHOTO VÝKRESU MŮŽE BÝT ZAHÁJENA AŽ PO JEHO PROSTUDOVÁNÍ.
- VŠECHNY POTRUBNÍ TRASY PŘED ZAPOČETÍM VÝROBY A MONTÁŽE OVĚŘIT NA STAVBĚ.

AGP nova spol. s r.o. Tř. 28. října 17 370 01 České Budějovice
Tel: 387 021 812 Fax: 387 316 076 E-mail: agpnova@agpnova.cz www.agpnova.cz

Vypracoval	Odpovědný projektant	Architekt	Autorizoval
Ing. Pavel Liška	Ing. Martin Pulec		Ing. Martin Pulec

Název akce: **PARKOVIŠTĚ PRO ZAMĚSTNANCE A HELIPORT**		Obecní úřad	České Budějovice
		Krajský úřad	Jihočeský
		Datum	**11/2024**
Místo stavby: **Areál Nemocnice České Budějovice**		Formát	630x297
		Měřítko	1:50
		Číslo zakázky	2024-062
Investor: Nemocnice České Budějovice a.s., B. Němcové 585/54 370 87 České Budějovice		Stupeň	**DOKUMENTACE PRO PROVEDENÍ STAVBY**
Část: **D.1.4 - Vzduchotechnika** Příloha: **1.NP**		Číslo výkresu	**01**