



ULOŽENÍ KANALIZAČNÍHO POTRUBÍ

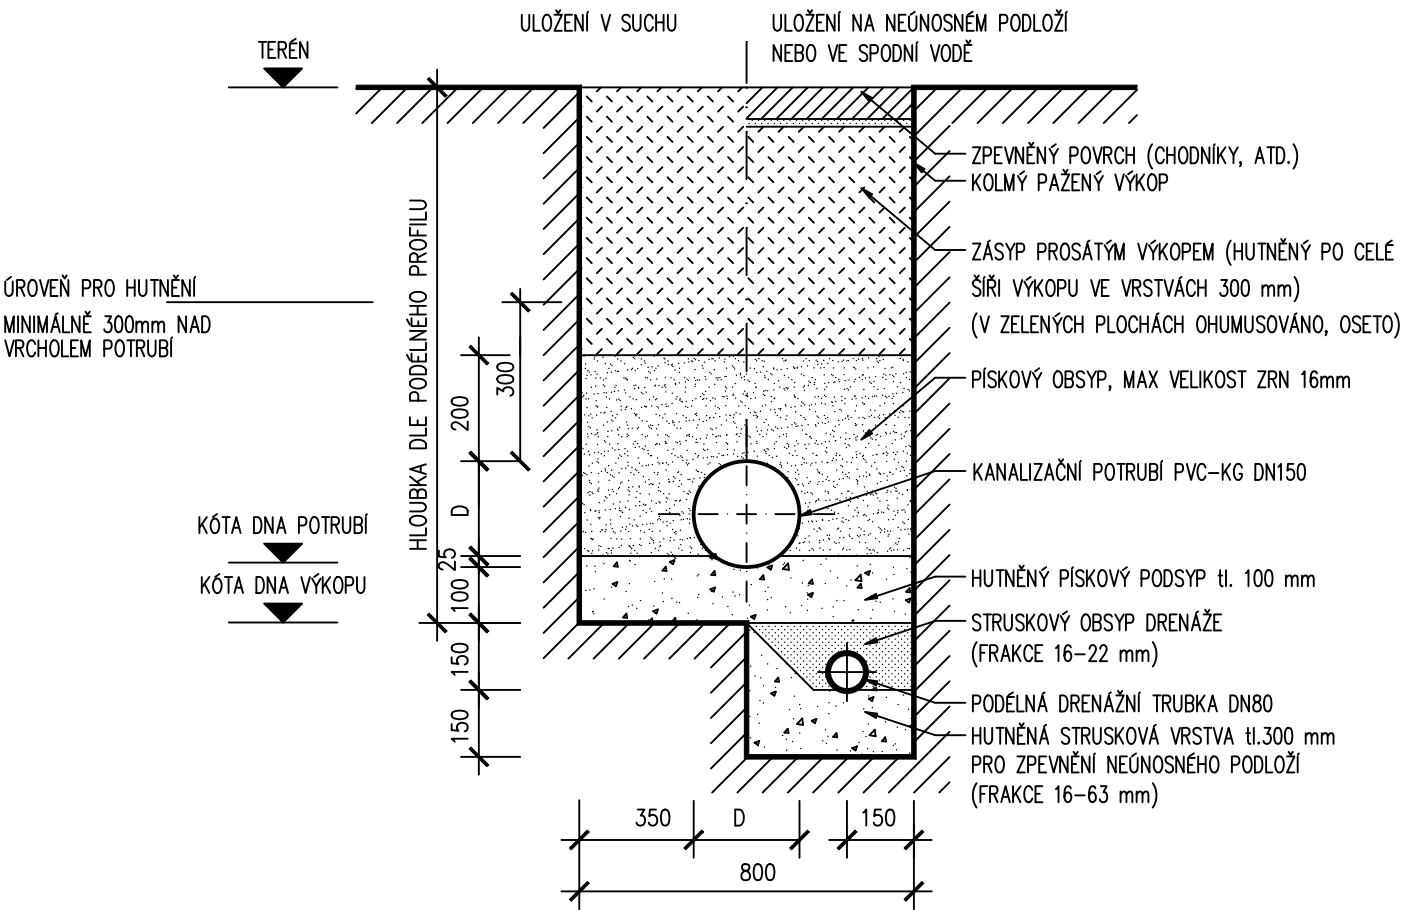

POZNÁMKA

- VYSKYTNE-LI SE PŘI REALIZACI VE VÝKOPU MÍSTO, KDE BUDE ZJIŠTĚNO NEÚNOSNÉ PODLOŽÍ (PŘÍPADNĚ ZVÝŠENÁ HLADINA SPODNÍ VODY), BUDE NUTNÉ PROVÁDĚT STRUSKOVÝ PODSYP A PODELNOU DRENÁŽ
- V MÍSTĚ SE ZVÝŠENOU HLADINOU SPODNÍ VODY BUDE POLOŽENA POUZE PODELNÁ DRENÁŽ
- OBSYP VODOVODU SE PROVÁDÍ PO VRSTVÁCH VÝŠKY MAX. 200 mm ZA STÁLÉHO HUTNĚNÍ PO STRANÁCH POTRUBÍ
- BOČNÍ OBSYP A PŘEKRÝVNÁ VRSTVA SE PROVÁDÍ PO ZKOUŠCE VODOTĚSNOSTI; K HUTNĚNÍ BUDE POUŽITA POUZE LEHKÁ MECHANIZACE (MECHANICKÉ HUTNĚNÍ NAD TROUBOU BUDE PROVÁDĚNO OD VRSTVY MIN 300 mm NAD VRCHOLEM HRDLA TROUBY; STŘEDNÍ A TĚŽKÉ HUTNÍCI MECHANIZMY JE MOŽNO POUŽÍT AŽ MINIMÁLNĚ 1 m NAD VRCHOLEM POTRUBÍ)


NEJMENŠÍ DOVOLENÉ VZDÁLENOSTI PŘI SOUBĚHU A KŘÍŽENÍ KANALIZACE - PODZEMNÍ VEDENÍ:(dle požadavku ČSN 73 6005)

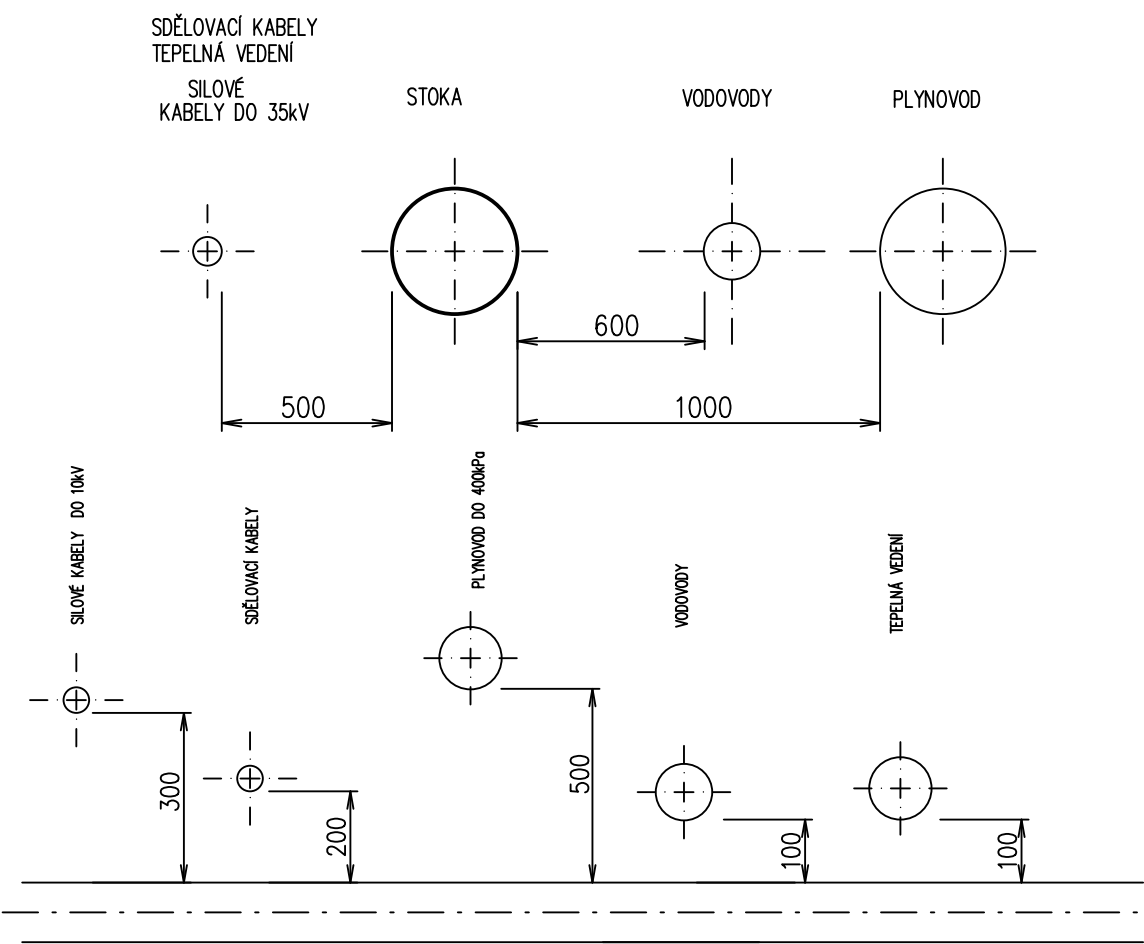

SO 05 Areálové přípojky vodovodu a kanalizace
Areálová kanalizace dešťová vč. vsaků a stávající rušená

±0,000=PODLAHA 1.NP

±0,000 = 389,000

	AGP nova spol. s r.o. Tř. 28. října 17 370 01 České Budějovice Tel: 387 021 812 Fax: 387 316 076 E-mail: agpnova@agpnova.cz www.agpnova.cz			
	Vypracoval Ivan Korch, Ing. Brejchová	Odpovědný projektant Ivan Korch, Ing. Brejchová	Architekt Ivan Korch	Autorizoval Ing.Hajný

PROJEKTANT	VEDOUCÍ ZAKÁZKY	 PROJEKČNÍ KANCELÁŘ	
M.Borovanský, Dipl.tech.	M.Borovanský, Dipl.tech.		
kreslil: Bc. M. Švejda	Tel:+420 724257102		
Název akce: Parkoviště pro zaměstnance a heliport		Obecní úřad	České Budějovice
Místo stavby: Areál Nemocnice České Budějovice		Krajský úřad	Jihočeský
		Datum	01/2025
		Formát	2x A4
		Měřítko	
Investor: Nemocnice České Budějovice, a.s., B. Němcové 585/54 370 01 České Budějovice	Stupeň DVZ	Číslo zakázky	240205
		Dokumentace pro výběr zhotovitele	
Část: Příloha:	D.1.4.1 Zdravotně technické instalace / Kanalizace ULOŽENÍ KANALIZAČNÍHO POTRUBÍ	Číslo výkresu	D.1.4.1.4