


POZNÁMKY:

- PŘÍPOJKY K ÚPRÁVAM OT BUDOV V NUTNÉM ROZSAHU PŘÍPUSOBENY
- OMEZENÉ PŘÍPOJEK STÁVAJÍCÍCH OT ZOSTANOU ZACHOVÁNY
- DEMOTOVÁNE PŘÍPOJKY BUDOU ZASLEPENY TĚSNĚ ZA OBOJKOU
- VŠECHNY AKČE DOTČNÉ OT BUDOV NOVĚ VYBAVENÝ TRV A RS OUPROVÁDÍJÍCÍ OMEZENÉ
- POTRUBÍ BUDE DOLOVĚNO POLOE POKYNNÉ UVEZENÝCH V TECHNICKÉ ZPRÁVĚ

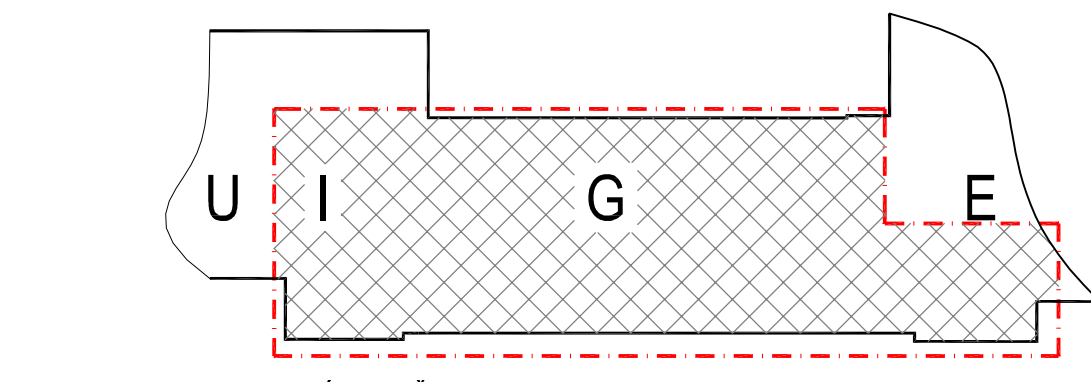

±0,000 = 396,07 m n.m. (ÚROVEŇ PODLAHY 1.NP BUDOVY G)

Generální projektant: Tomas & Marek www.a-tomic.cz	Hlavní inženýr projektu: ING. PETR TOMÁŠEK Úřad autorizace 1004721 obor autorizace IP02	Investor: NEMOCNICE PÍSEK Nemocnice Písek, a.s. Karlova 568 397 01 Písek
Název stavby: NEMOCNICE PÍSEK, a.s. STAVEBNÍ ÚPRÁVY LŮŽKOVÝCH JEDNOTEK INTERNY V BUDOVĚ G		Základová data: DPS 13-2023 Datum: 04-2024 Stupeň: PROVÁDĚNÍ STAVBY
Zpracovatel: TRIO20/Projekt s.r.o. Na Nezacce 487/6, 602 01 Vyškov Tel: +420 777 738 225, E-mail: t.travnik@trio20.cz	Období: ÚT	Autorizace:
Odpovědný projektant: ING. ZDENEK TRÁVNÍČEK <i>Zdenek Travnicek</i>	Vypracoval: ING. ZDENEK TRÁVNÍČEK <i>Zdenek Travnicek</i>	Kontroloval: VĚRA VÝVOŽIL <i>Věra Vývožilová</i>
Objekt: SO 01 - BUDOVA G	Číslo přílohy: PŮJORYS 3.NP - NAVRHOVANÝ STAV	
Číslo přílohy: D.1.01.4B-108		Formát: 10A4 Měřítko: 1:50