


Rvzt

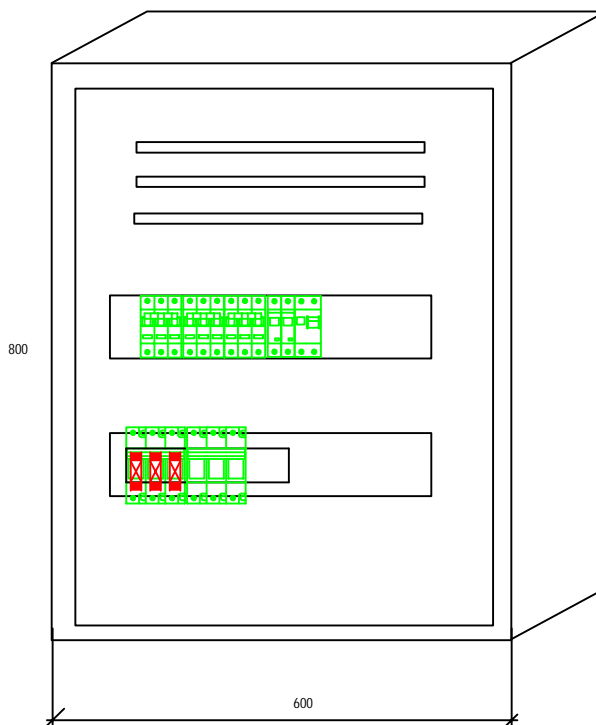



- * TYP : SKŘÍNOVÝ ROZVADĚČ
- * ROZMERY POLÍ : 1.POLE – 600 x 800 x 300 mm (š x v x hl.)
prívody a vývody zhora
- * INSTALOVANÝ PŘÍKON : $P_i = 3 \text{ kW}$
KOEFFICIENT : 0,4
- * SOUDOBÝ PŘÍKON : $P_s = 1 \text{ kW}$
- * KRYTÍ: IP 40/20
- * POZN. : EI30DPI


SOUSTAVA: TN-S-50Hz-230/400V dle ČSN 33 2000 - 4-41 ed 3
 OCHRANA P.N.D.: SAMOČINNÝM ODP.OD SÍTĚ
 PROSTŘEDÍ : DLE ČSN 33 2000-5-51-ed3 - základní



	AGP nova spol. s r.o. Projektová a obchodní spol. s r.o. Tř. 28. října 17 370 01 České Budějovice			Tel: 387 021 812 Fax: 387 316 076 E-mail: agpnova@agpnova.cz www.agpnova.cz		Pracoviště projekce Nová ulice 13 370 01 České Budějovice tel.: +420 387 021 813	
	Vypracoval	Odpovědný projektant Ing.Zdeněk Hajný	Architekt	Autorizoval			

KRESLIL :	FRANTIŠEK MRÁZ			
VYPRACOVAL :	ING. FRANTIŠEK MRÁZ			
ZODP. PROJEKTANT :	ING. FRANTIŠEK MRÁZ			
INVESTOR :				
Nemocnice Tábor, a.s., Kpt.Jaroše 10, 390 03 Tábor				
STAVBA : URGENTNÍ PŘÍJEM vestavba do 1.NP D.1.4.4- silnoprúdá elektroinstalace			DATUM :	07/2025
			STUPEŇ PD :	DSP DPS
			MĚŘÍTKO :	1:100
			FORMÁT :	10A4
			ČÍS.ZAKÁZKY :	02/2020
			ARCHIV. ČÍSLO :	
NÁZEV VÝKRESU : SCHÉMA ROZVADĚČE Rvzt			ČÍSLO VÝKRESU :	ČÍSLO VYHOTOVENÍ :
			E-06	


3/N/PE,AC, 50HZ 230/400V/TN-S

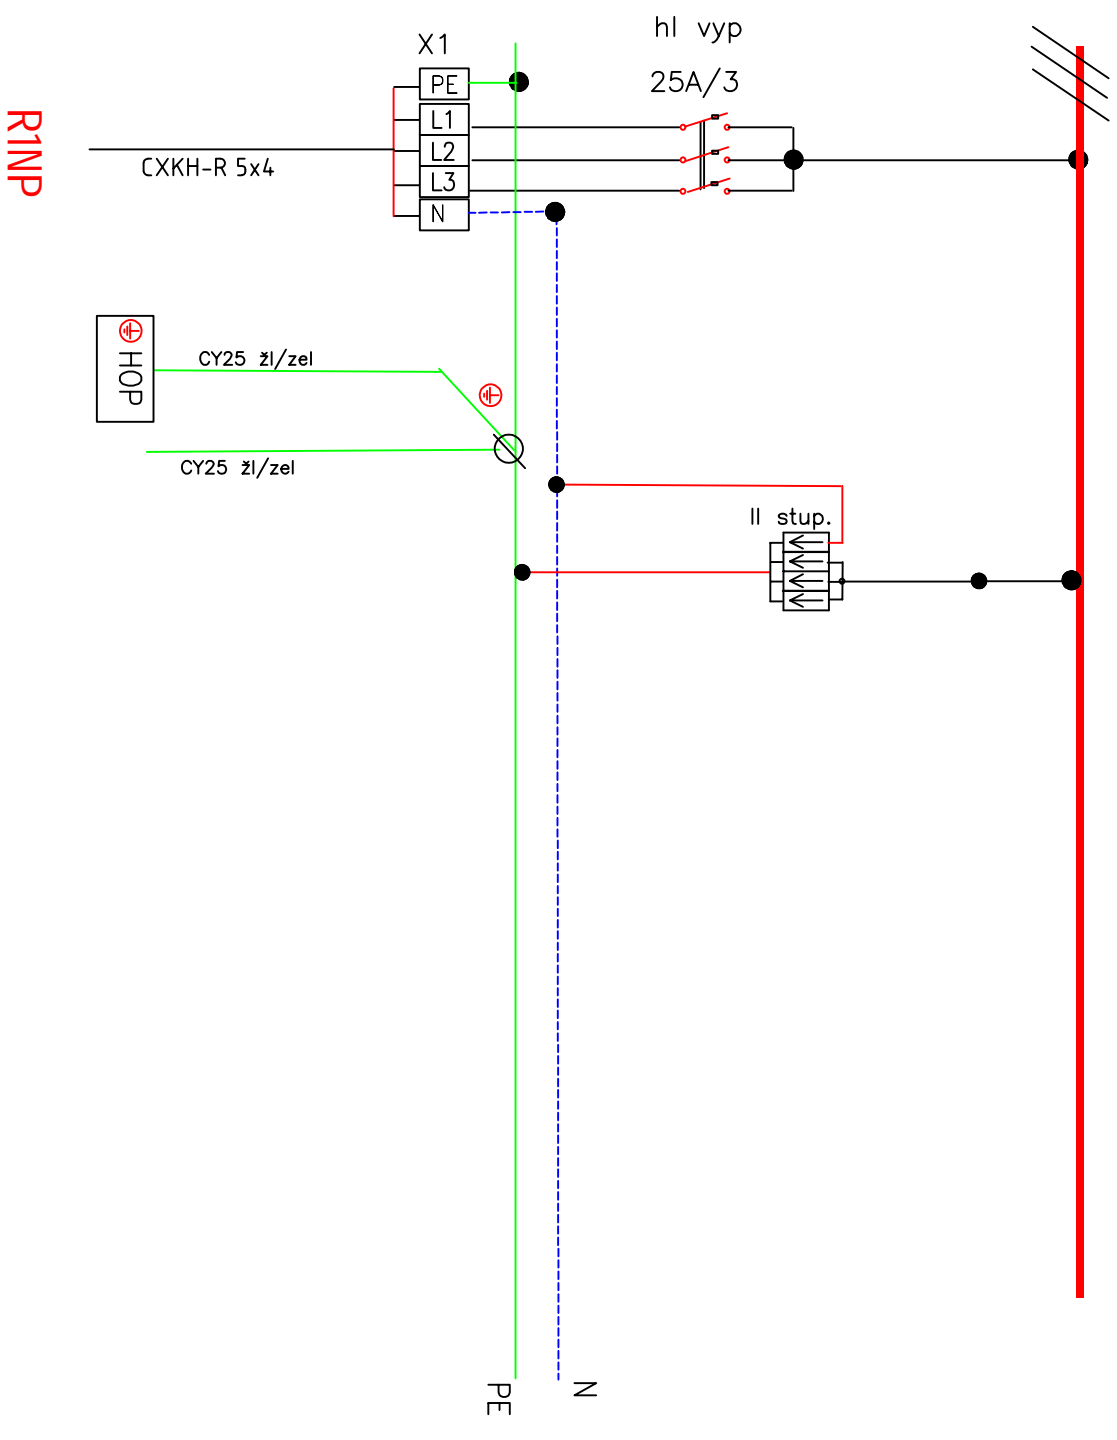

R1NP

da turni:	zak č.	Akce:	Název:	Ist:
07/2025		URGENTNÍ PŘÍJEM 1.NP	ROZVADĚČ Rvzt	01

3/N/PE,AC, 50Hz 230/400V/TN-S

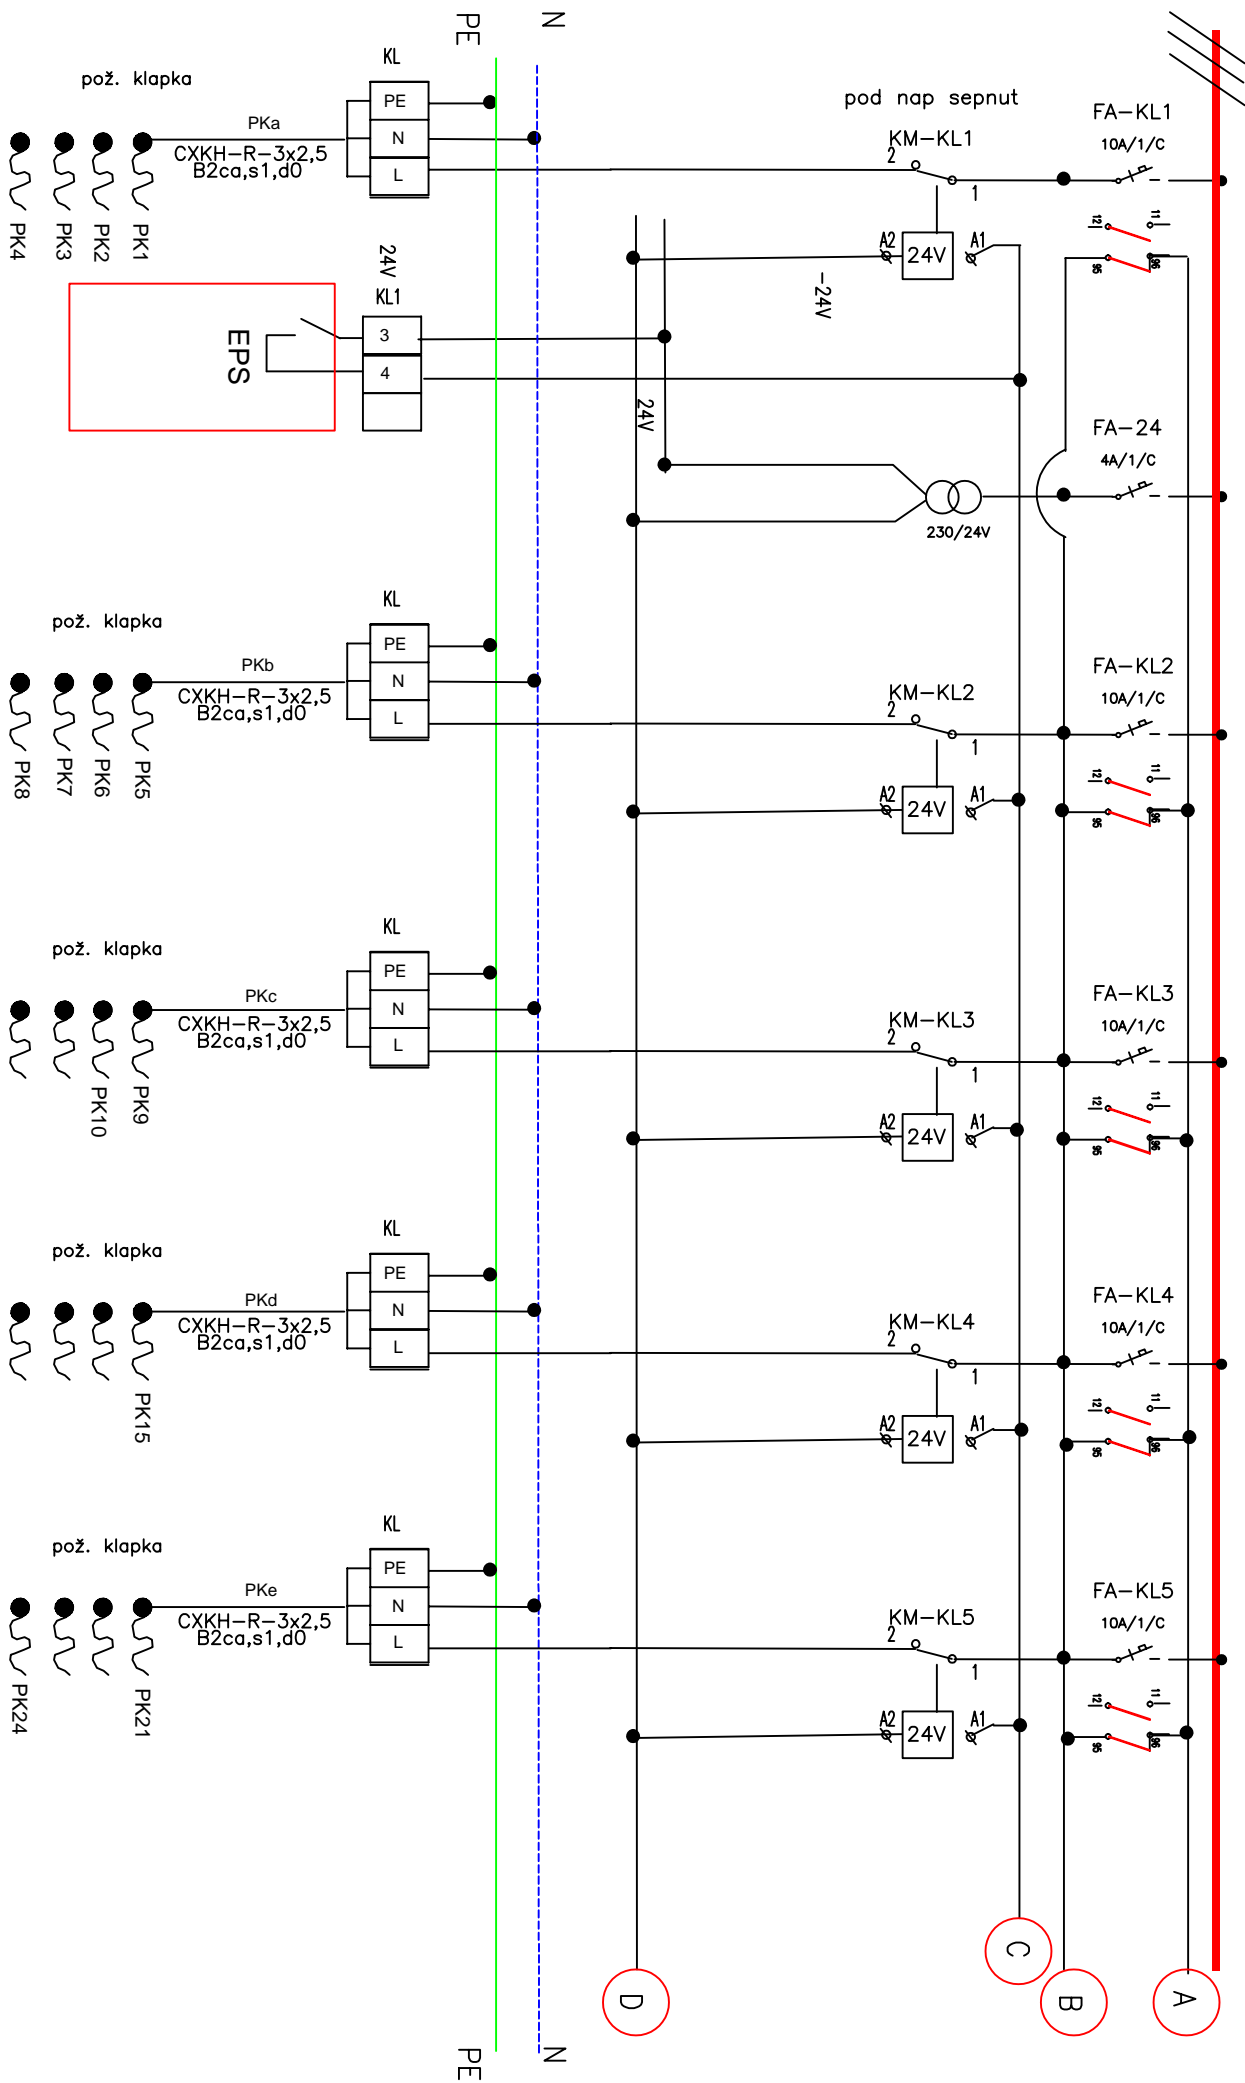

datum:

07/2025

zak. č.

Akce:

URGENTNÍ PŘÍJEM 1.NP

Název:

ROZVADĚČ RVzt

listů:

02

3/N/PE,AC, 50Hz 230/400V/TN-S

