



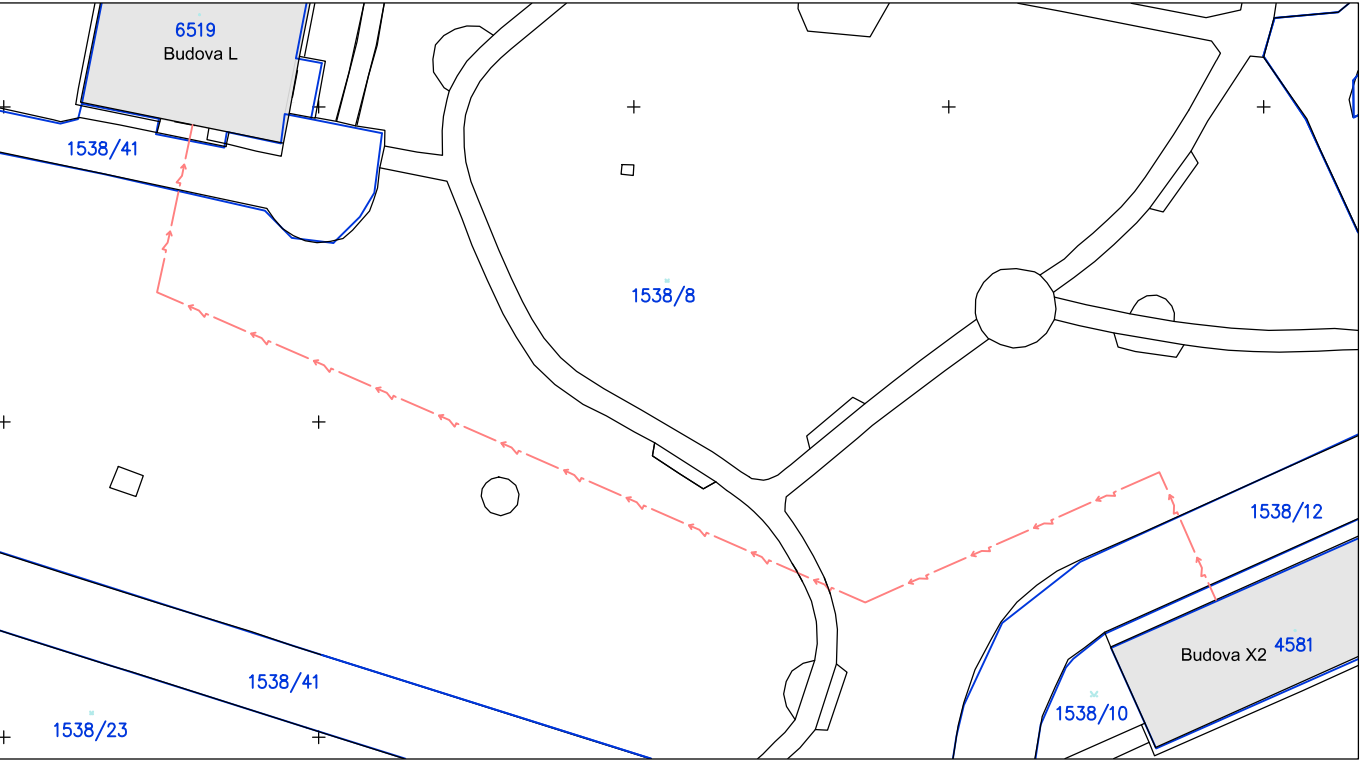

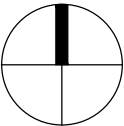


TRASA PŘÍPOJKY NN ZE STÁVAJÍCÍ ROZVODNY (M 1:600)



LEGENDA OBJEKTŮ A PLOCH

- STÁVAJÍCÍ BUDOVY AREÁLU
- STÁVAJÍCÍ KOMUNIKACE
- STÁVAJÍCÍ PODZEMNÍ INSTALAČNÍ KANÁLY
- NOVĚ ŘEŠENÁ PŘÍSTAVBA URGENTNÍHO PŘÍJMU
- ČÁSTI STÁVAJÍCÍCH BUDOV URČENÉ K REKONSTRUKCI
- NOVĚ ŘEŠENÉ ZPEVNĚNÉ PLOCHY
- HRANICE POZEMKŮ (PARCELNÍ ČÍSLA)
- HRANICE POZEMKŮ V MAJETKU INVESTORA



|   |  |   |                      |  |             |                                |
|---|--|---|----------------------|--|-------------|--------------------------------|
| Generální projektant:<br><div><div>Ing. Petr Tomický<br/>Trískalova 563/10<br/>638 00 Brno</div></div> |  | Hlavní inženýr projektu:<br>ING. PETR TOMICKÝ<br>číslo autorizace 1004721<br>obor autorizace IP00                         |                      | Investor:<br><div><div>Nemocnice Písek, a.s.<br/>Karla Čapka 589<br/>397 23 Písek</div></div> |             |                                |
| Název stavby:<br><b>NEMOCNICE PÍSEK, a.s.<br/>MODERNIZACE URGENTNÍHO PŘÍJMU</b>   |  |   |                      | Zakázkové číslo: DPS 03-2021   |             | Paré:                          |
|   |  |   |                      | Datum: 03-2022   |             |                                |
|   |  |   |                      | Stupeň: PROVÁDĚNÍ STAVBY   |             |                                |
| Zpracovatel:<br>Ing. PETR TOMICKÝ, Trískalova 10, 638 00 Brno<br>Gsm: +420 732 264 881<br>E-mail: petr.tomicky@a-tomic.cz   |  |   | Oddíl:<br><b>SIT</b> |  | Autorizace: |                                |
| Odpovědný projektant:<br>ING. PETR TOMICKÝ<br>   |  | Vypracoval:<br>ING. PETR TOMICKÝ<br> |                      | Kontroloval:<br>ING. PETR TOMICKÝ<br>   |             |                                |
|   |  |   |                      |  |             |                                |
| Název přílohy:<br><b>KATASTRÁLNÍ SITUAČNÍ VÝKRES</b>  |  |   |                      | Označení přílohy:<br><b>C2</b>   |             | Formát: 3xA4<br>Měřítko: 1:500 |