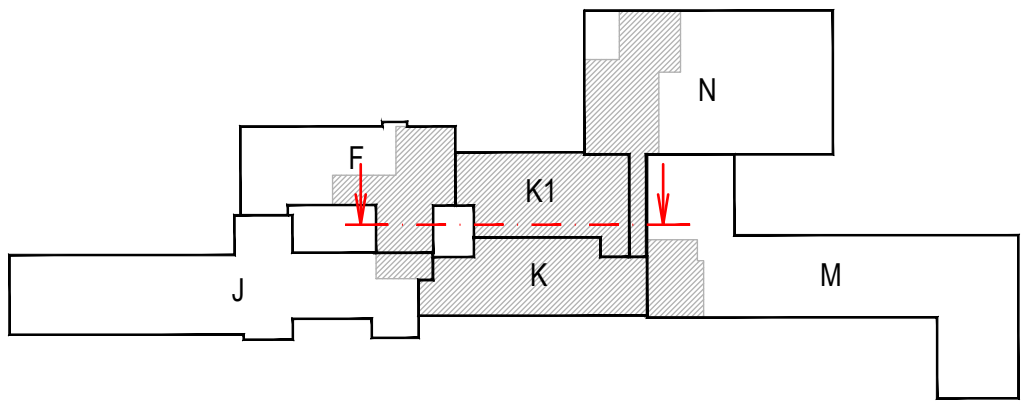


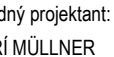

[illegible]
$$\pm 0,000 = 396,55 \text{ m n. m. Bpv}$$

Generální projektant:  Ing. Petr Tomíky Thámasova 563/10 638 00 Brno		Hlavní inženýr projektu: ING. PETER TOMÍKY Oslo autorizace 1004721 odbor autorizace IP00		Investor:  Nemocnice Písek, a.s. Karlova Štábla 509 397 23 Písek	
Název stavby: <b>NEMOCNICE PÍSEK, a.s.</b> <b>MODERNIZACE URGENTNÍHO PŘÍJMU</b>					
Zpracoval: LT PROJEKT a.s., Křofkova 45, 616 00 Brno E-mail: ltprojek@ltprojek.cz www.ltpojek.cz		Ověřil: <b>ASŘ</b>		AutORIZACE: Zakázkové číslo: DPS 03-0022 Datum: 03-0022 Stupeň: PROVÁDĚNÍ STAVBY	
Odpovědný projektant: ING. JIŘÍ MOLNÉR 		Vypracoval: ING. PETR DUBÁČEK		Kontroloval: ING. RADOK MARTINÁK 	
Objekt: SO 01 - PŘÍSTAVBA BUDOVY K					
Název přílohy: Řez C-C				Označení: <b>D.1.01.1-203</b> Formát: 12xM4 Měřítko: 1:50	