



ŘEZ 1-1

ŘEZ 1-1
M 1:50

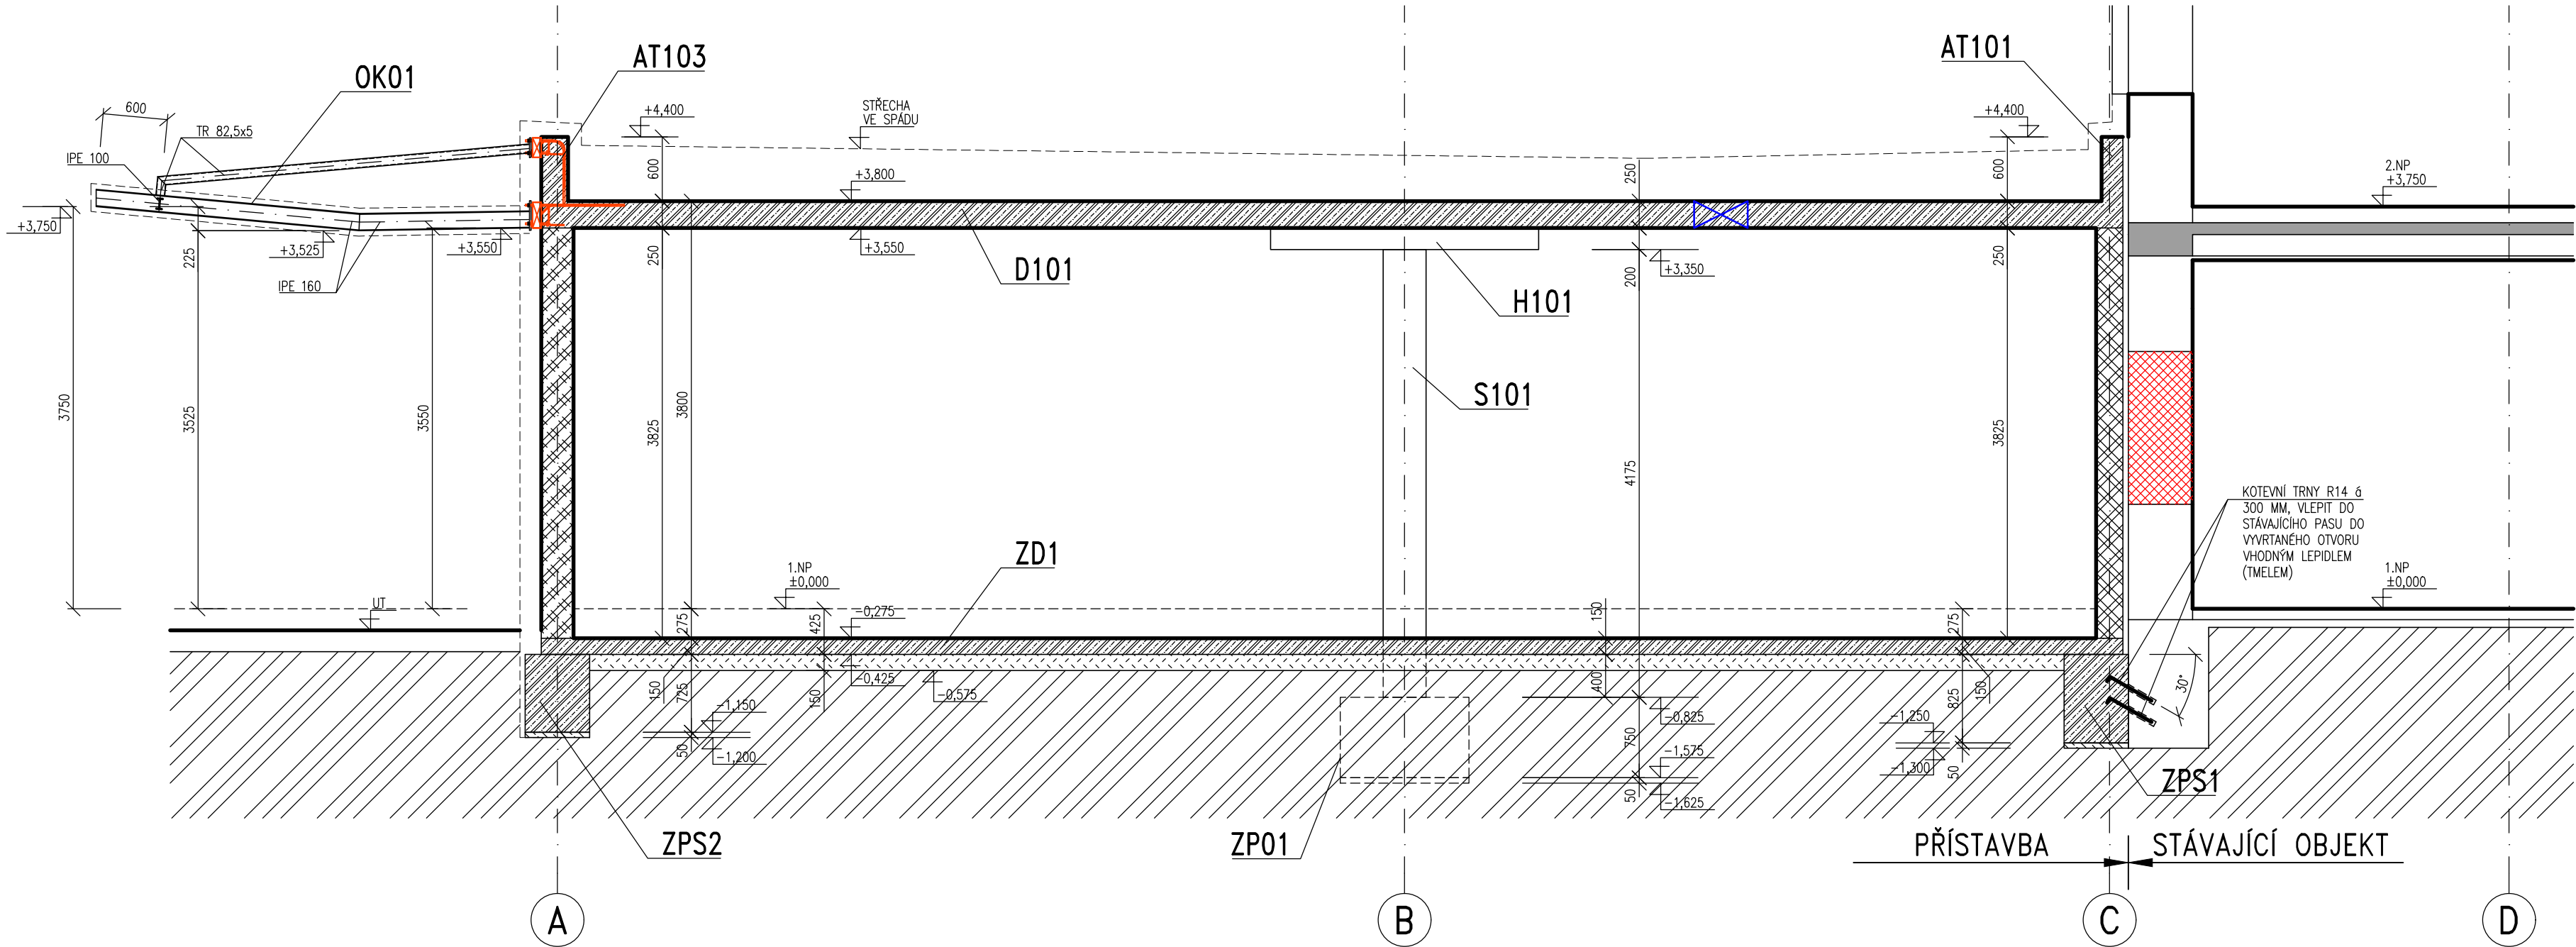

LEGENDA MATERIÁLŮ

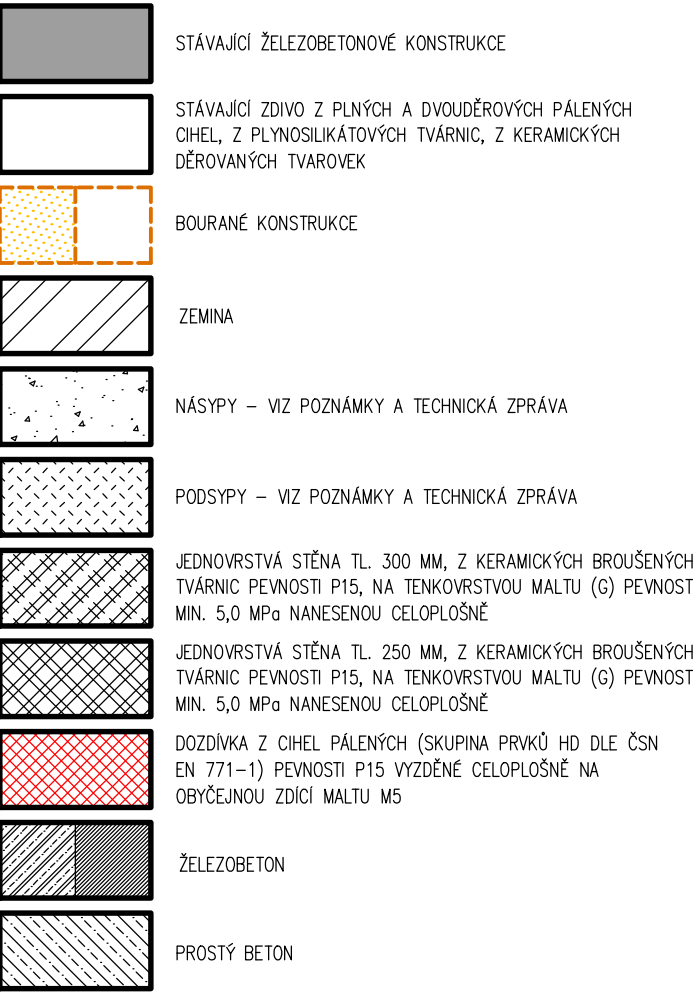

LEGENDA PRVKŮ



OCELOVÉ KONSTRUKCE:


- TŘÍDA PROVEDENÍ EXC2 B DLE ČSN EN 1090-2
- JAKOST: S235 JR+M DLE ČSN EN 10025-2 S235 JRH DLE ČSN EN 10210-1

ŽELEZOBETONOVÉ KONSTRUKCE



- BETON: - ZÁKLADOVÉ PASY: C25/30-XC2, XF1 DLE ČSN EN 206
- ZÁKLADOVÁ DESKA: C25/30-XC2 DLE ČSN EN 206
- KONSTRUKCE V EXTERIÉRU: C30/37-XC4, XF1 DLE ČSN EN 206
- OSTATNÍ KCE: C25/30-XC1 DLE ČSN EN 206
- VÝZTUŽ: B500B (R)

PROSTUPY - VIZ POZNÁMKY A TECHNICKÁ ZPRÁVA

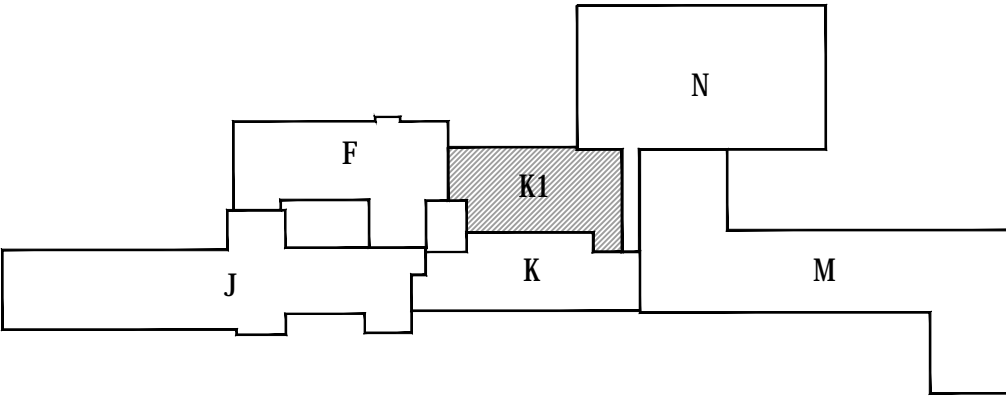POVRCHOVÁ ÚPRAVA - VIZ TECHNICKÁ ZPRÁVA



±0,000= 396,55 m n. m. Bpv

Generální projektant: <div></div> Ing. Petr Tomický Tříškalova 563/10 638 00 Bmo		Hlavní inženýr projektu: ING. PETR TOMICKÝ číslo autorizace 1004721 obor autorizace IP00		Investor: <div></div> Nemocnice Písek, a.s. Karla Čapka 589 397 23 Písek			
Název stavby: NEMOCNICE PÍSEK, a.s. MODERNIZACE URGENTNÍHO PŘÍJMU				Zakázkové číslo: DPS 03-2021		Paré:	
				Datum: 03-2022			
				Stupeň: PROVÁDĚNÍ STAVBY			
Zpracovatel: A+Z PROJEKT TEAM, s.r.o., Ulychova 33, Bmo IČO 28274725, tel.: 549210922, mob.: 731117447 e-mail: info@apluszprojekt.cz			Oddíl: STATIKA		Autorizace:		
Odpovědný projektant: ING. ALEŠ UTÍKAL		Vypracoval: ING. HELENA NEČKOVÁ		Kontroloval: ING. ALEŠ UTÍKAL			
Objekt: SO 01 - PŘÍSTAVBA BUDOVY K							
Název přílohy: ŘEZ 1-1				Označení: D.1.01.2-103		Formát: 4x44	
						Měřítko: 1:50	