




SCHÉMA VODOVODU
BEZ MĚŘ.

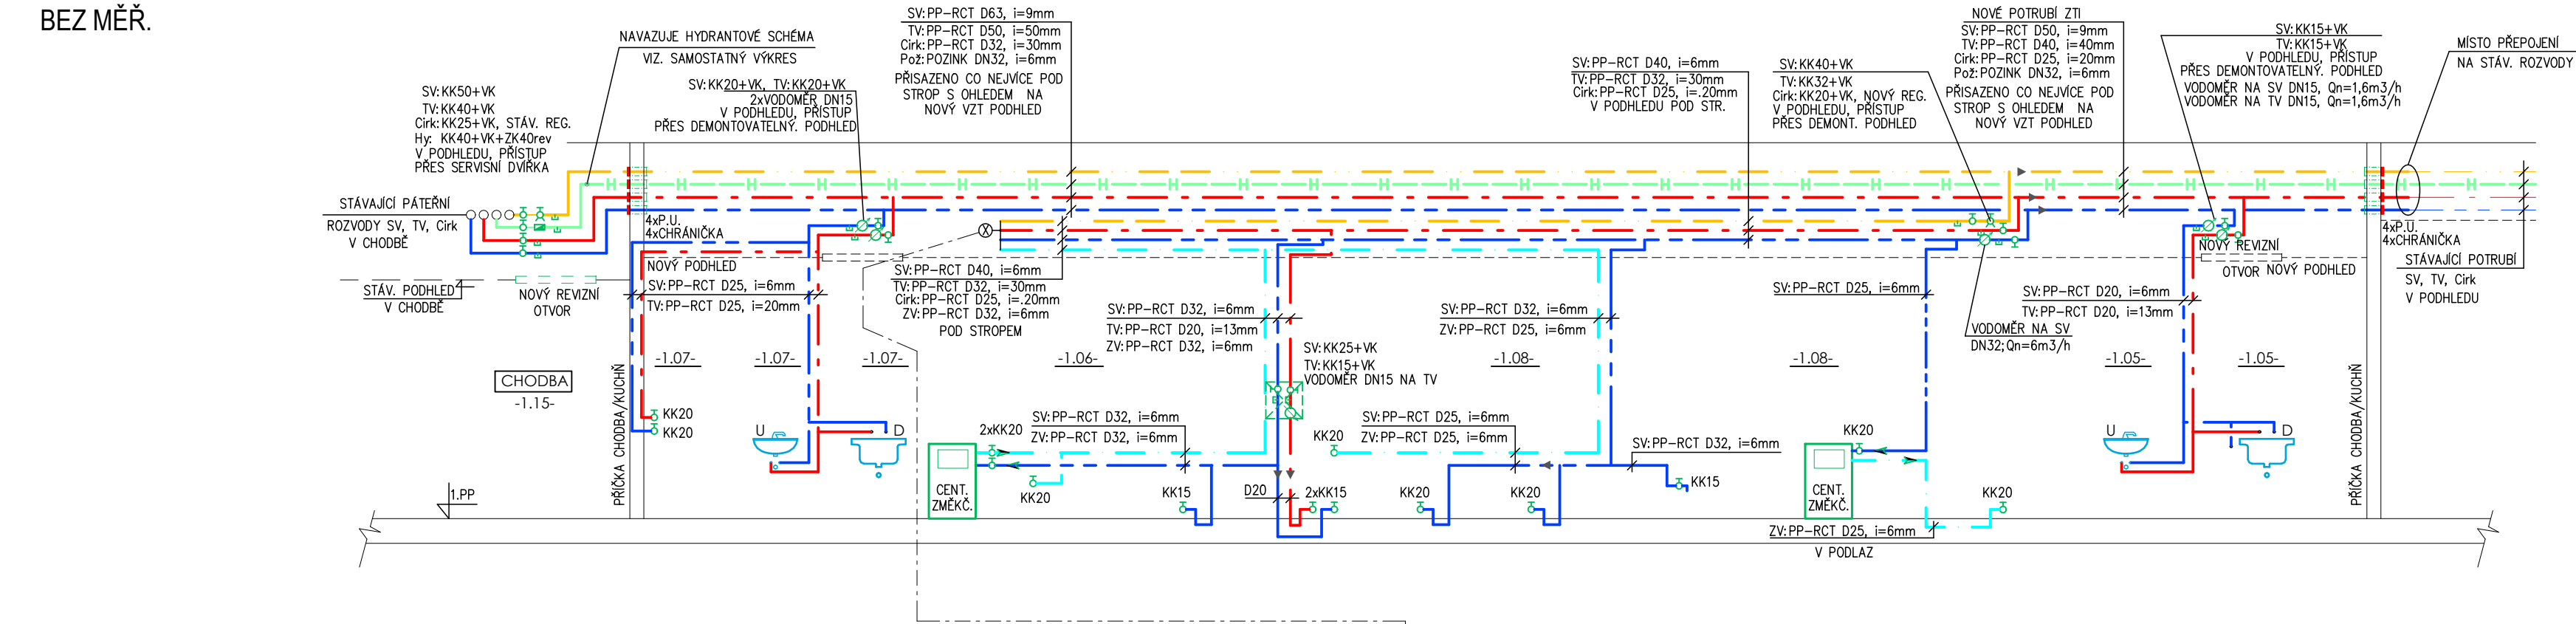

- LEGENDA:
- POTRUBÍ STUDENÉ VODY PP-RCT, IZOL.
 - POTRUBÍ TEPLÉ VODY PP-RCT, IZOL.
 - POTRUBÍ CÍRKULACE PP-RCT, IZOL.
 - POTRUBÍ ZMĚKČENÉ VODY PP-RCT, IZOL.
 - HYDRANTOVÝ ROZVOD, POZINK, IZOL.
 - KK KULOVÝ KOHOUT
 - REG AUTOMATICKÁ TERMOSTATICKÁ REGULAČNÍ ARMATURA NA CÍRKULACI
 - MONTÁŽ PROVÉST DLE PODKLADŮ VÝROBCE (0,5m OD ODOBOČKY)
 - VK VYPOUSTĚCÍ KOHOUT
 - ZK ZPĚTNÁ KLAPKA
 - PU POŽÁRNÍ MANŽETA EI 30 – DLE PBR
 - PB PEVNÝ BOD NA POTRUBÍ TV A Círk.
 - ZAŘÍZOVACÍ PŘEDMĚTY
 - U UMYVADLO KERAMICKÉ
 - V VÝLEVKA KERAMICKÁ NA ZEMI STOJÍCÍ
 - D DŘEZ NEREZOVÝ

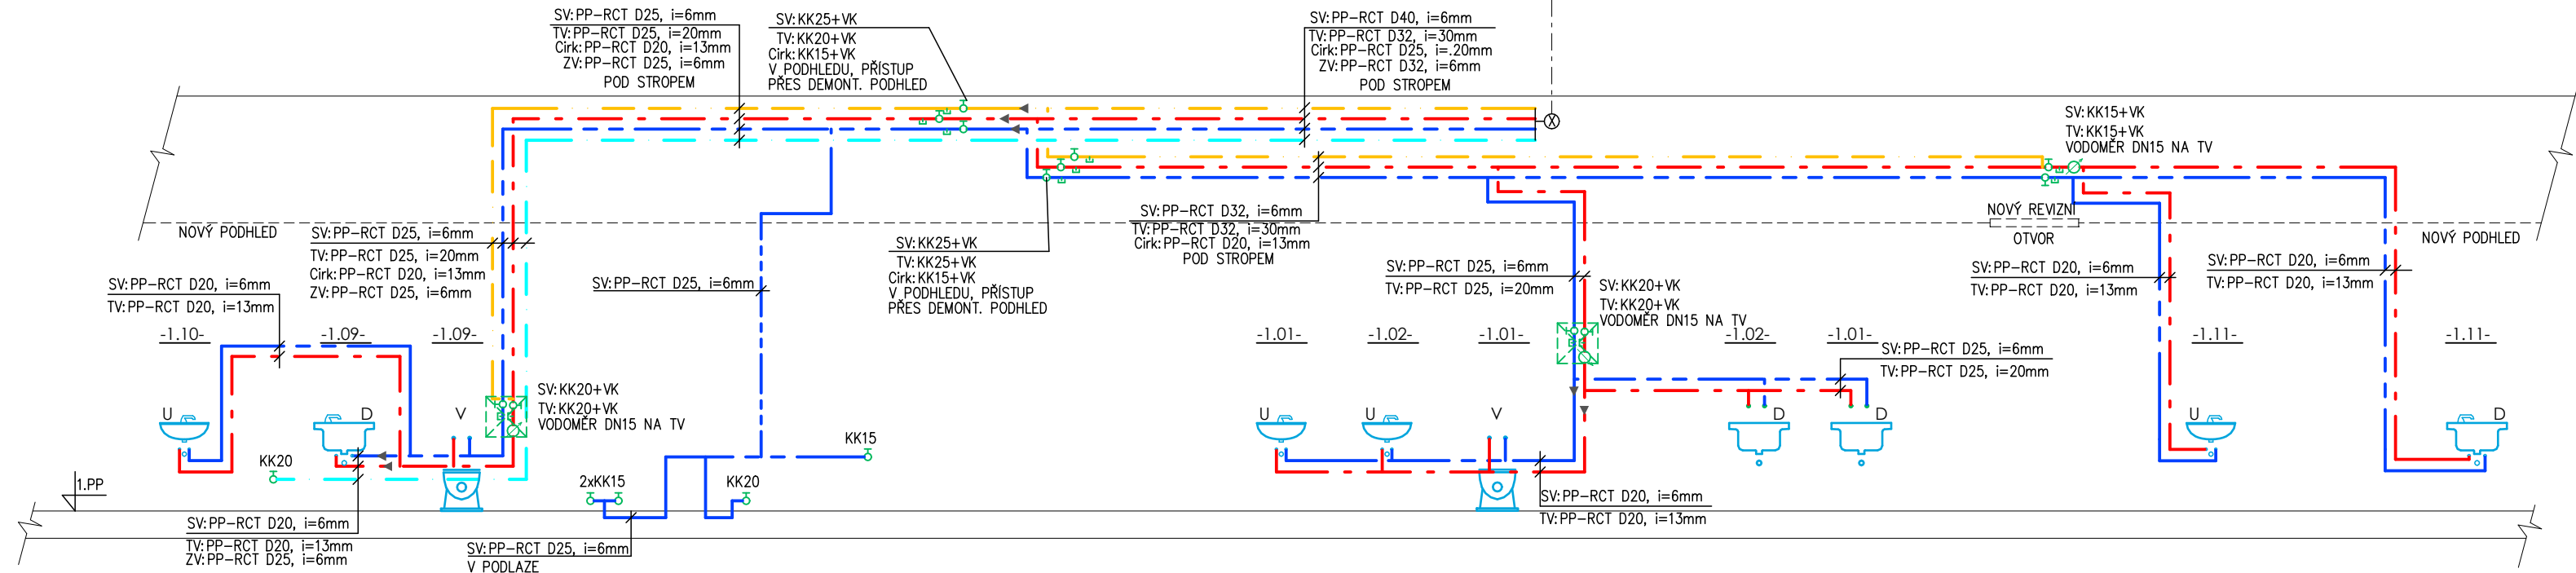

PROJEKTANT:		AGROPROJEKT JIHLAVA, spol. s r.o. Strojírenská 4/7, 586 01 Jihlava www.agroprojektjihlava.cz				
ZODP.PROJEKTANT:		Ing. Michal Havlíček		STUPEŇ DOKUMENTACE: DPS		
VYPRACOVAL:		Ing. Michal Havlíček		FORMÁT: 3xA4		
VEDOUCÍ PROJEKTU:		Martin Mandát		DATUM: 10/2025		
INVESTOR:		NEMOCNICE PRACHATICE, a.s. Nebahovská 1015, 383 01 Prachatice			AUTORIZACE:	
NÁZEV AKCE:		NEMOCNICE PRACHATICE SNÍŽENÍ ENERGETICKÉ NÁROČNOSTI KUCHYNĚ				
KRAJ:		Jihočeský kraj	MÍSTO:	k.ú. Prachatice		
ČÁST PROJEKTU:		SO 01 D.1.2. Technika prostředí staveb (TPS) D.1.2.1 TPS - ZDRAVOTNĚ TECHNICKÉ INSTALACE			ČÍSLO PARÉ:	
OBSAH:		SCHÉMA VODOVODU		MĚŘÍTKO: ---	ČÍSLO VÝKRESU: SO 01 D.1.2.1.2.-5	REVIZE: 00