PŮDORYS 1.PP - KANALIZACE, VODA

M 1:50

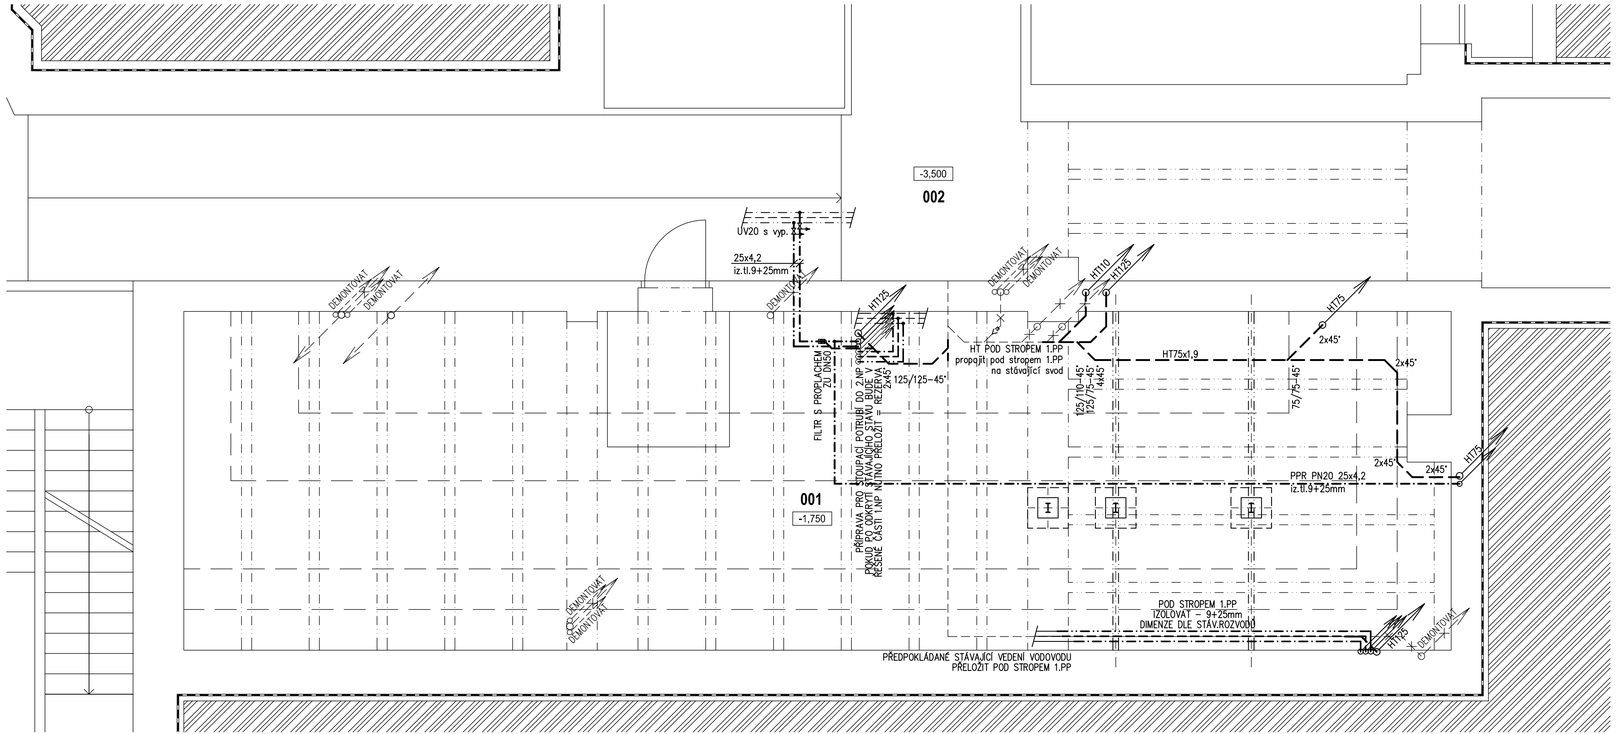

±0,000 = PODLAHA 1.NP

Revize	Vypracoval	Popis obsahu revize	Datum

LT PROJEKT
PROJEKTOVÁNÍ ZDRAVOTNICKÉ VÝSTAVBY

Hlavní inženýr projektu:
ING. PETR TOMICKÝ
Vedoucí projektant zakázky:
ING. PETR TOMICKÝ

Investor:
NT+ Nemocnice Tábor, a. s.
Nemocnice Tábor, a.s.
Kpt. Jaroše 2000
390 02 Tábor
+420 381 608 111

Profese: **ZTI**

Zpracovatel dílu:
Ing. Šimona Aberlová
Autorizovaný technik ZTI
mobil: +420 608 958 321
e-mail: aberlova.ZTI@gmail.com

Autorizace:

Odpovědný projektant:	Vypracoval:	Kontrolovat:
ING. SIMONA ABERLOVÁ	ING. SIMONA ABERLOVÁ	ING. SIMONA ABERLOVÁ

Akce: **NEMOCNICE TÁBOR, a.s.**
MAGNETICKÁ REZONANCE

Zakázkové číslo: DPS 19 - 2013
Datum: 04 - 2013
Formát: 4 A4
Paré:

Objekt: VÝCHODNÍ KŘÍDLO BUDOVY B SO 01
Stupeň: PROVÁDĚCÍ DOKUMENTACE

Obsah: PŮDORYS 1.PP - KANALIZACE, VODA

Měřítko: 1:50

Číslo výkresu: **D1.04-101**