Podlahovou krytinu je třeba opatřit tak, aby nevznikaly v místnosti vyšší hodnoty elektrostatického napětí nad 1,3 kV. Tohoto je dosaženo při použití umělohmotných krytin se svodovými odpory v hodnotách mezi 5x10(4) Ohm až 5x10(6) ohm.. Při péči o podlahové krytiny je možno užívat pouze antistatické přípravky. Voskování a pastování není přípustné.

schema uzemení jednotlivých lékař pracovišť

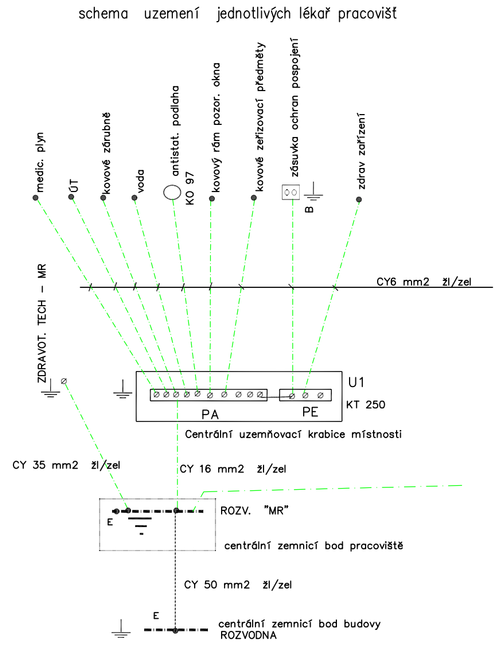

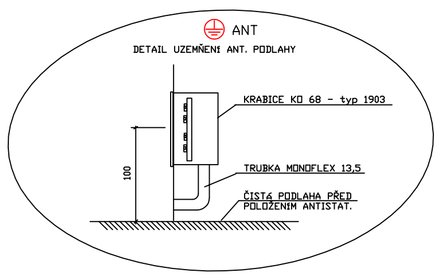

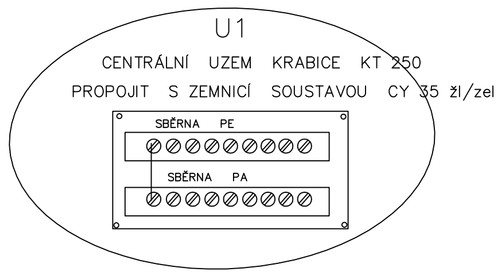

MK — Signal panel ZIS

ZIS — ZIS zásuvka 16/ 250V – ZIS – žlutá

DO — zásuvka 16/ 250V – DO – zelená

zásuvka 16/ 250V

uzem bod – zásuvka

volný vývod

ANT — UZEMŇOVACÍ KRABICE KO 97 NAPOJENÍ ANT. PODLAHY instalovat ve výšce 0,1 od podlahy

CENTR UZEM KRABICE

zásuvkový rozvod

rozvod 400V

pospojení , uzemnění

ovládací vedení

LEGENDA MÍSTNOSTÍ

Č.M.	NÁZEV MÍSTNOSTI	m²	POVRCH PODLAHY	OZ.	POVRCH STĚN	POVRCH STROPU
101	ČEKÁRNA	16,7	PVC	A1		PODHL. KAZETOVÝ S.H. = 3400
102	SVLÉKACÍ BOX	1,7	PVC	A1		PODHL. SDK S.H. = 2600
103	SVLÉKACÍ BOX	1,7	PVC	A1		PODHL. SDK S.H. = 2600
104	PŘÍPRAVNA	14,8	ELEKTROSTATICKY VODIVÁ	C1	KERAMICKÝ OBKLAD ZA LINKOU V = 1500	PODHL. KAZETOVÝ S.H. = 3000
105	OVLADOVNA	8,1	ELEKTROSTATICKY VODIVÁ	C1		PODHL. KAZETOVÝ S.H. = 3400
106	POPISOVNA	8,3	PVC	A1		PODHL. KAZETOVÝ S.H. = 3400
107	VYŠETŘOVNA MR	21,3 9,9	ELEKTROSTATICKY VODIVÁ	C1 C2	VELKOPLOŠNĚ PANELY KABINOVÉHO OBKLADU	VELKOPLOŠNĚ PANELY KABIN. OBKLADU S.H. = 2500
108	TECHNICKÁ MÍSTNOST	10,5	ELEKTROSTATICKY VODIVÁ	C1		
109	CHODBA		STÁV. KERAMICKÁ DLAŽBA		OMYVATELNÝ NÁTĚR V = 1600	STÁV. KAZETOVÝ PODHLED

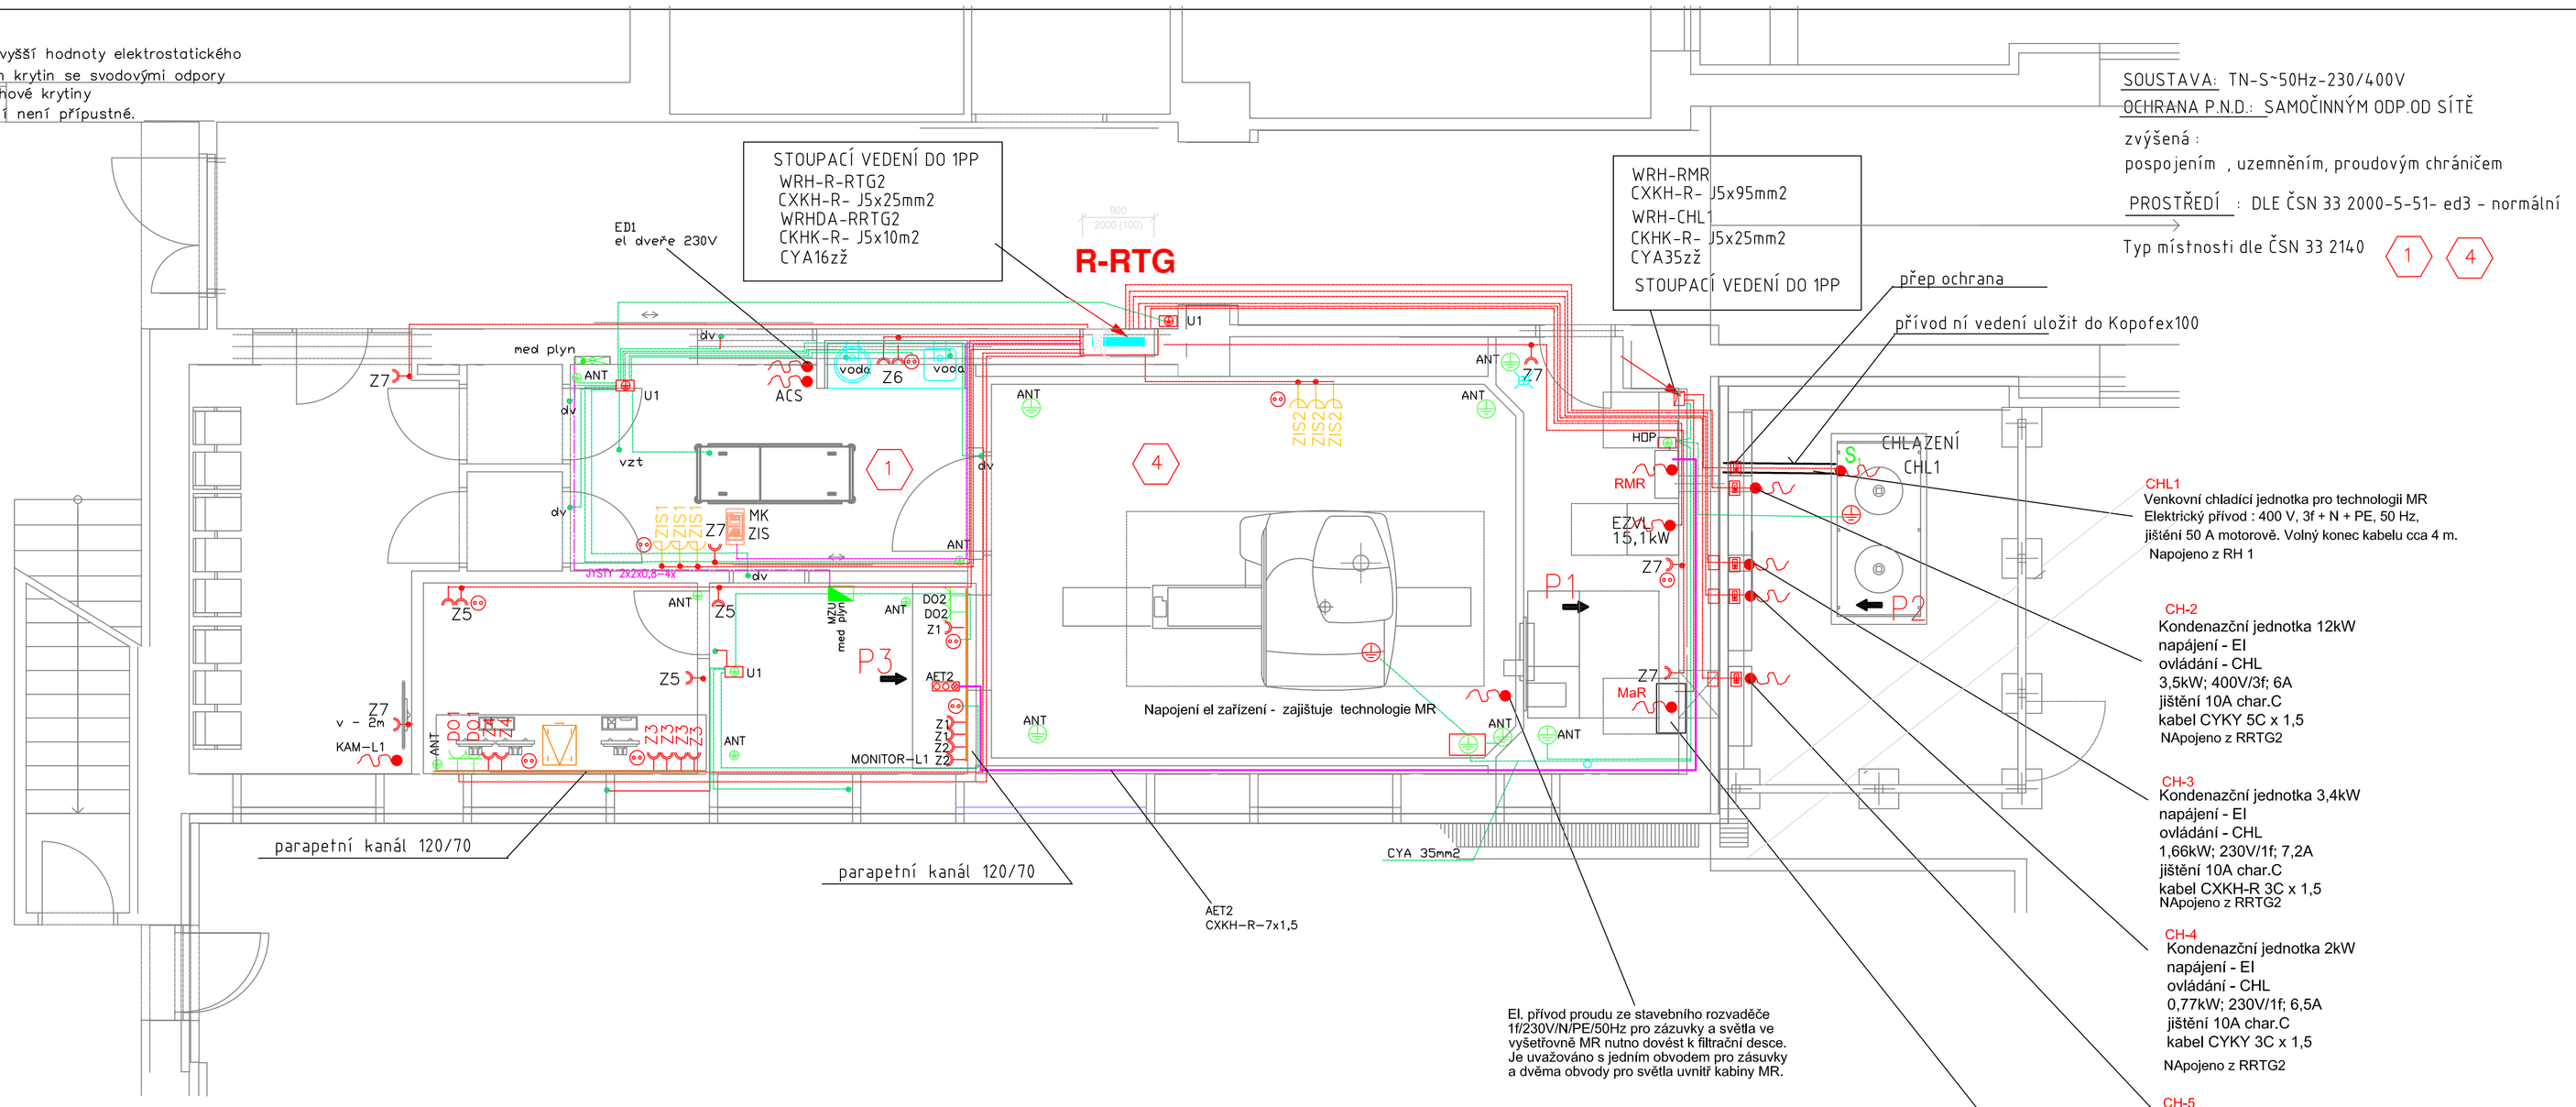

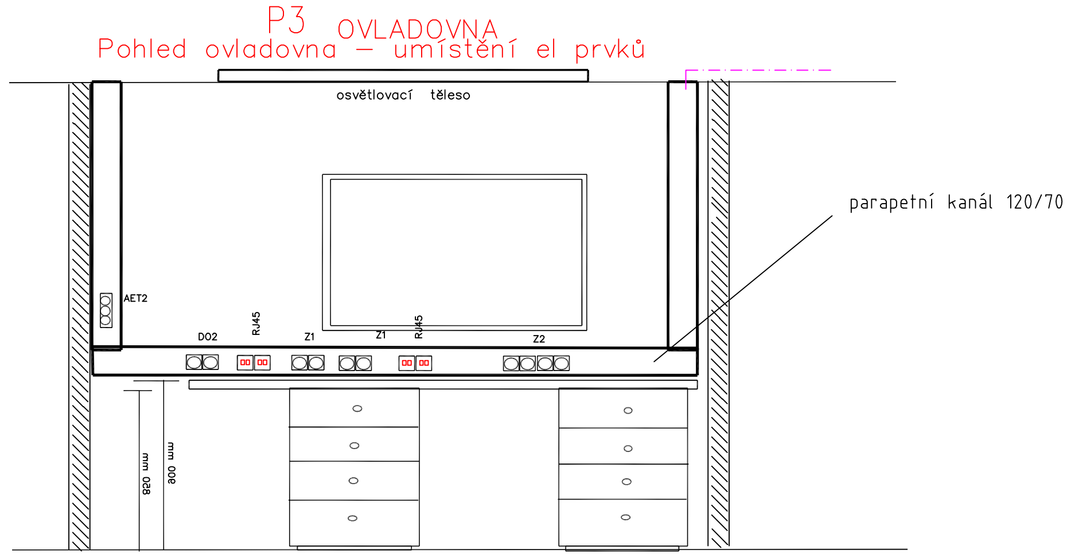

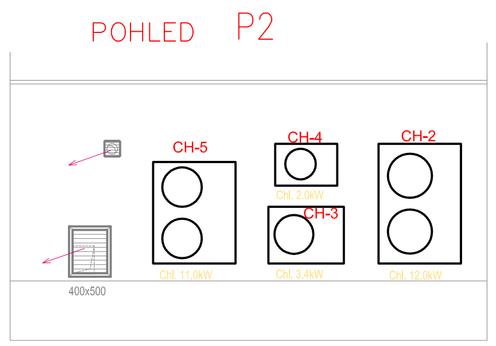

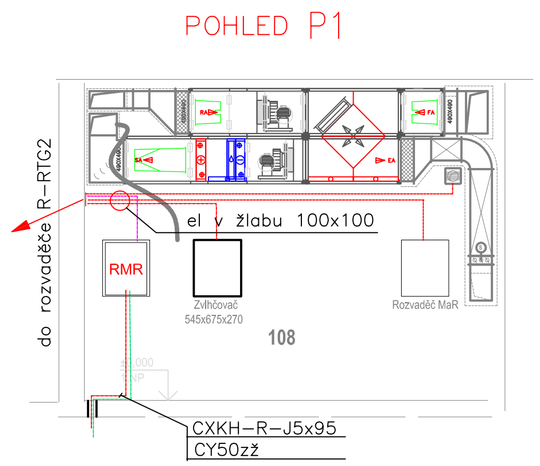

±0,000 = PODLAHA 1.NP

Revize	Vypracoval	Popis obsahu revize	Datum

LT PROJEKT — PROJEKTOVÁNÍ ZDRAVOTNICKÉ VÝSTAVBY

Hlavní inženýr projektu: ING. PETR TOMICKÝ
Vedoucí projektant zakázky: ING. PETR TOMICKÝ

Investor: NT+ Nemocnice Tábor, a.s. — Kpt. Jaroše 2000, 390 02 Tábor, +420 381 608 111

Profese: EL

Zpracovatel díla: EI PROJEKT s.r.o. Nemanická 14/440, České Budějovice 370 10
Tel: +420 387 018 155 Fax: +420 387 220 007
E-mail: frantisek.mraz@eiprojekt.cz

Odpovědný projektant:	Vypracoval:	Kontroloval:
ING. FRANT. MRÁZ	ING. FRANT. MRÁZ	ING. FRANT. MRÁZ

Autorizace:

Akce: **NEMOCNICE TÁBOR, a.s.**
MAGNETICKÁ REZONANCE

Zakázkové číslo: DPS 19 - 2013
Datum: 04 - 2013
Formát: 20 A4
Paré:

Objekt: BUDOVA B SO 01
Stupeň: PROVÁDĚCÍ DOKUMENTACE

Obsah: TECHNOLOGICKÝ ROZVOD - 1.NP

Měřítko: 1:50

Číslo výkresu: **D1.06-102**