



# ŘEZ C-C

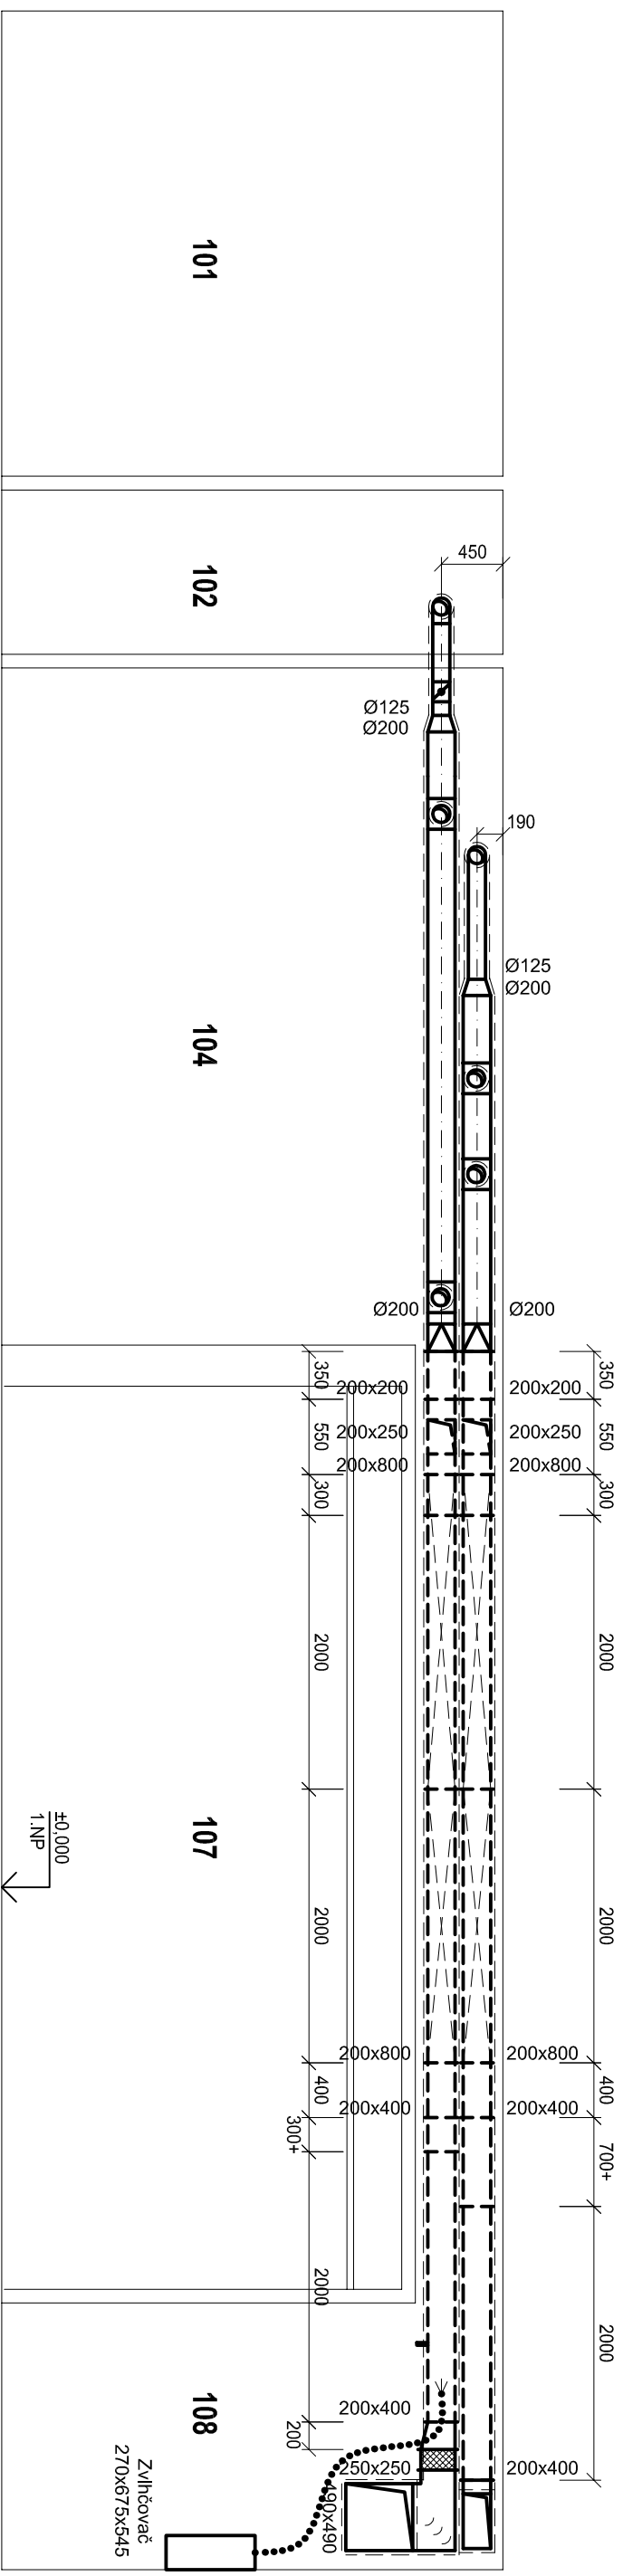

# ŘEZ A-A

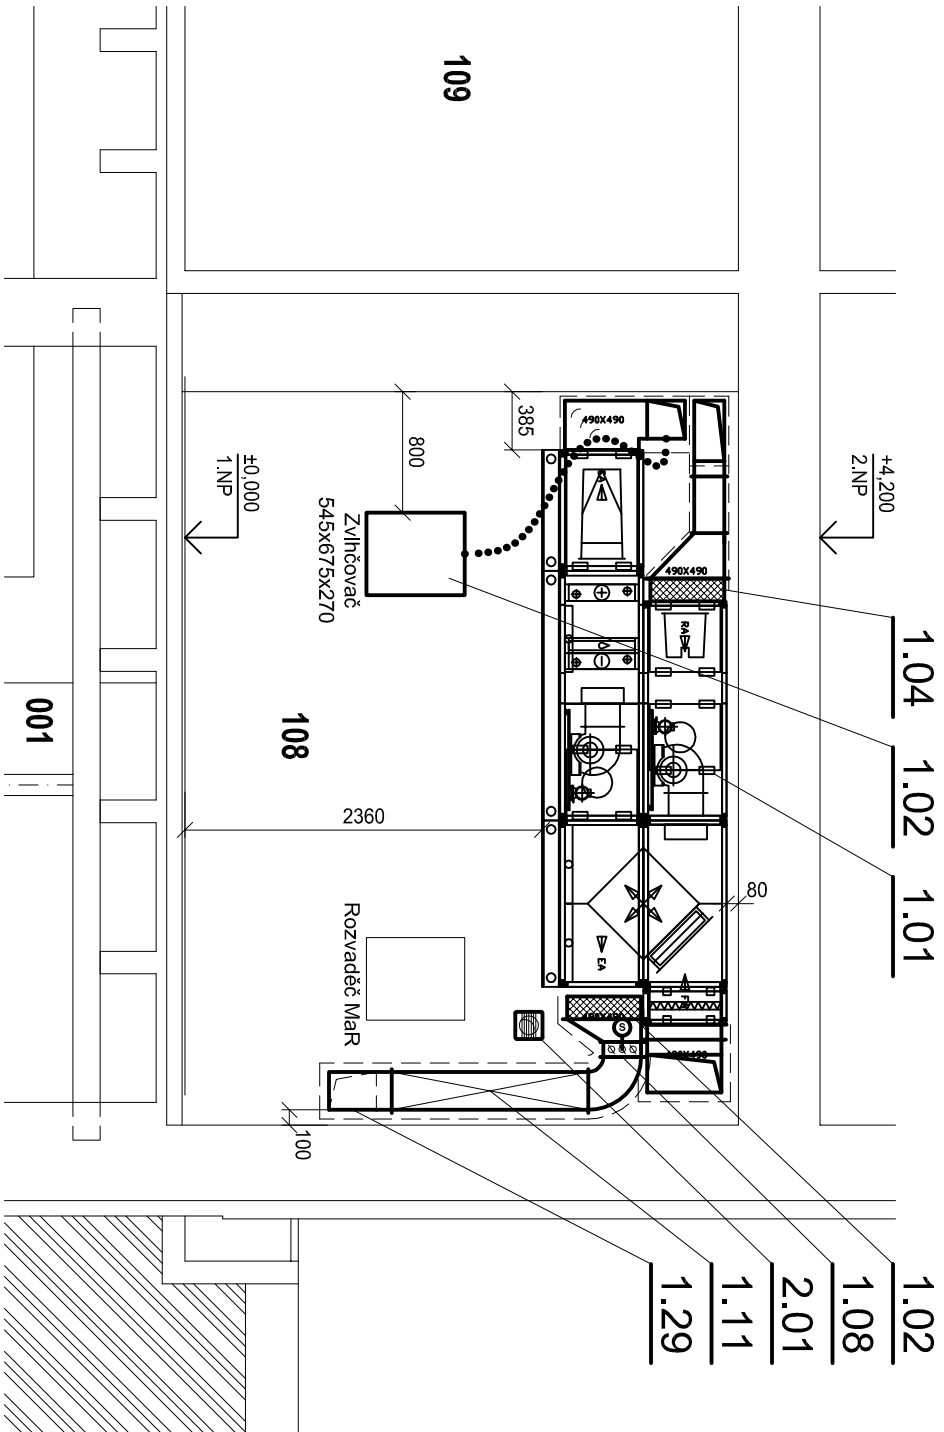

±0,000 = PODLAHA 1.NP

Revize	Vypracoval	Popis obsahu revize	Datum

<div><div>LT</div><div>PROJEKT</div></div> <div>PROJEKTOVÁNÍ ZDRAVOTNICKÉ VÝSTAVBY</div>		<div>Hlavní inženýr projektu: ING. PETR TOMICKÝ</div> <div>Vedoucí projektant zakázky: ING. PETR TOMICKÝ</div>	
<div>Profese:  VZT</div>	<div>Zpracovatel dílu:  JAHLA s.r.o., Pražská 1566, 399 01 Milevsko Tel: +420 382 521 108 E-mail: janecek@jahla-klimatizace.cz</div>		
<div>Odpovědný projektant:  ING. PETR FORMÁNEK</div>	<div>Vypracoval:  ING. PETR JANEČEK</div>	<div>Kontroloval:  ING. PETR JANEČEK</div>	
<div>Akce:  NEMOCNICE TÁBOR, a.s. MAGNETICKÁ REZONANCE</div>			
<div>Objekt:  BUDOVA B</div>	<div>SO 01</div>		
<div>Obsah:  ŘEZY A-A, C-C</div>	<div>Investor:  Nemocnice Tábor, a.s. Kpt. Jaroš 2000 390 02 Tábor +420 381 608 111</div>		
<div>AutORIZACE:</div>		<div>NT+ Nemocnice Tábor, a.s.</div>	
<div>Zakázkové číslo:  Datum:  Formát:</div>		<div>DPS 19 - 2013 04 - 2013 2 A4</div>	<div>Paré:  Měřtko:  1:50</div>
<div>Stupeň: PROVÁDĚCÍ DOKUMENTACE</div>		<div>Číslo výkresu:  D2.02-102</div>	