VÝKRES TVARU A SKLADBY ZÁKLADOVÝCH KONSTRUKCÍ

MĚŘÍTKO: 1:100

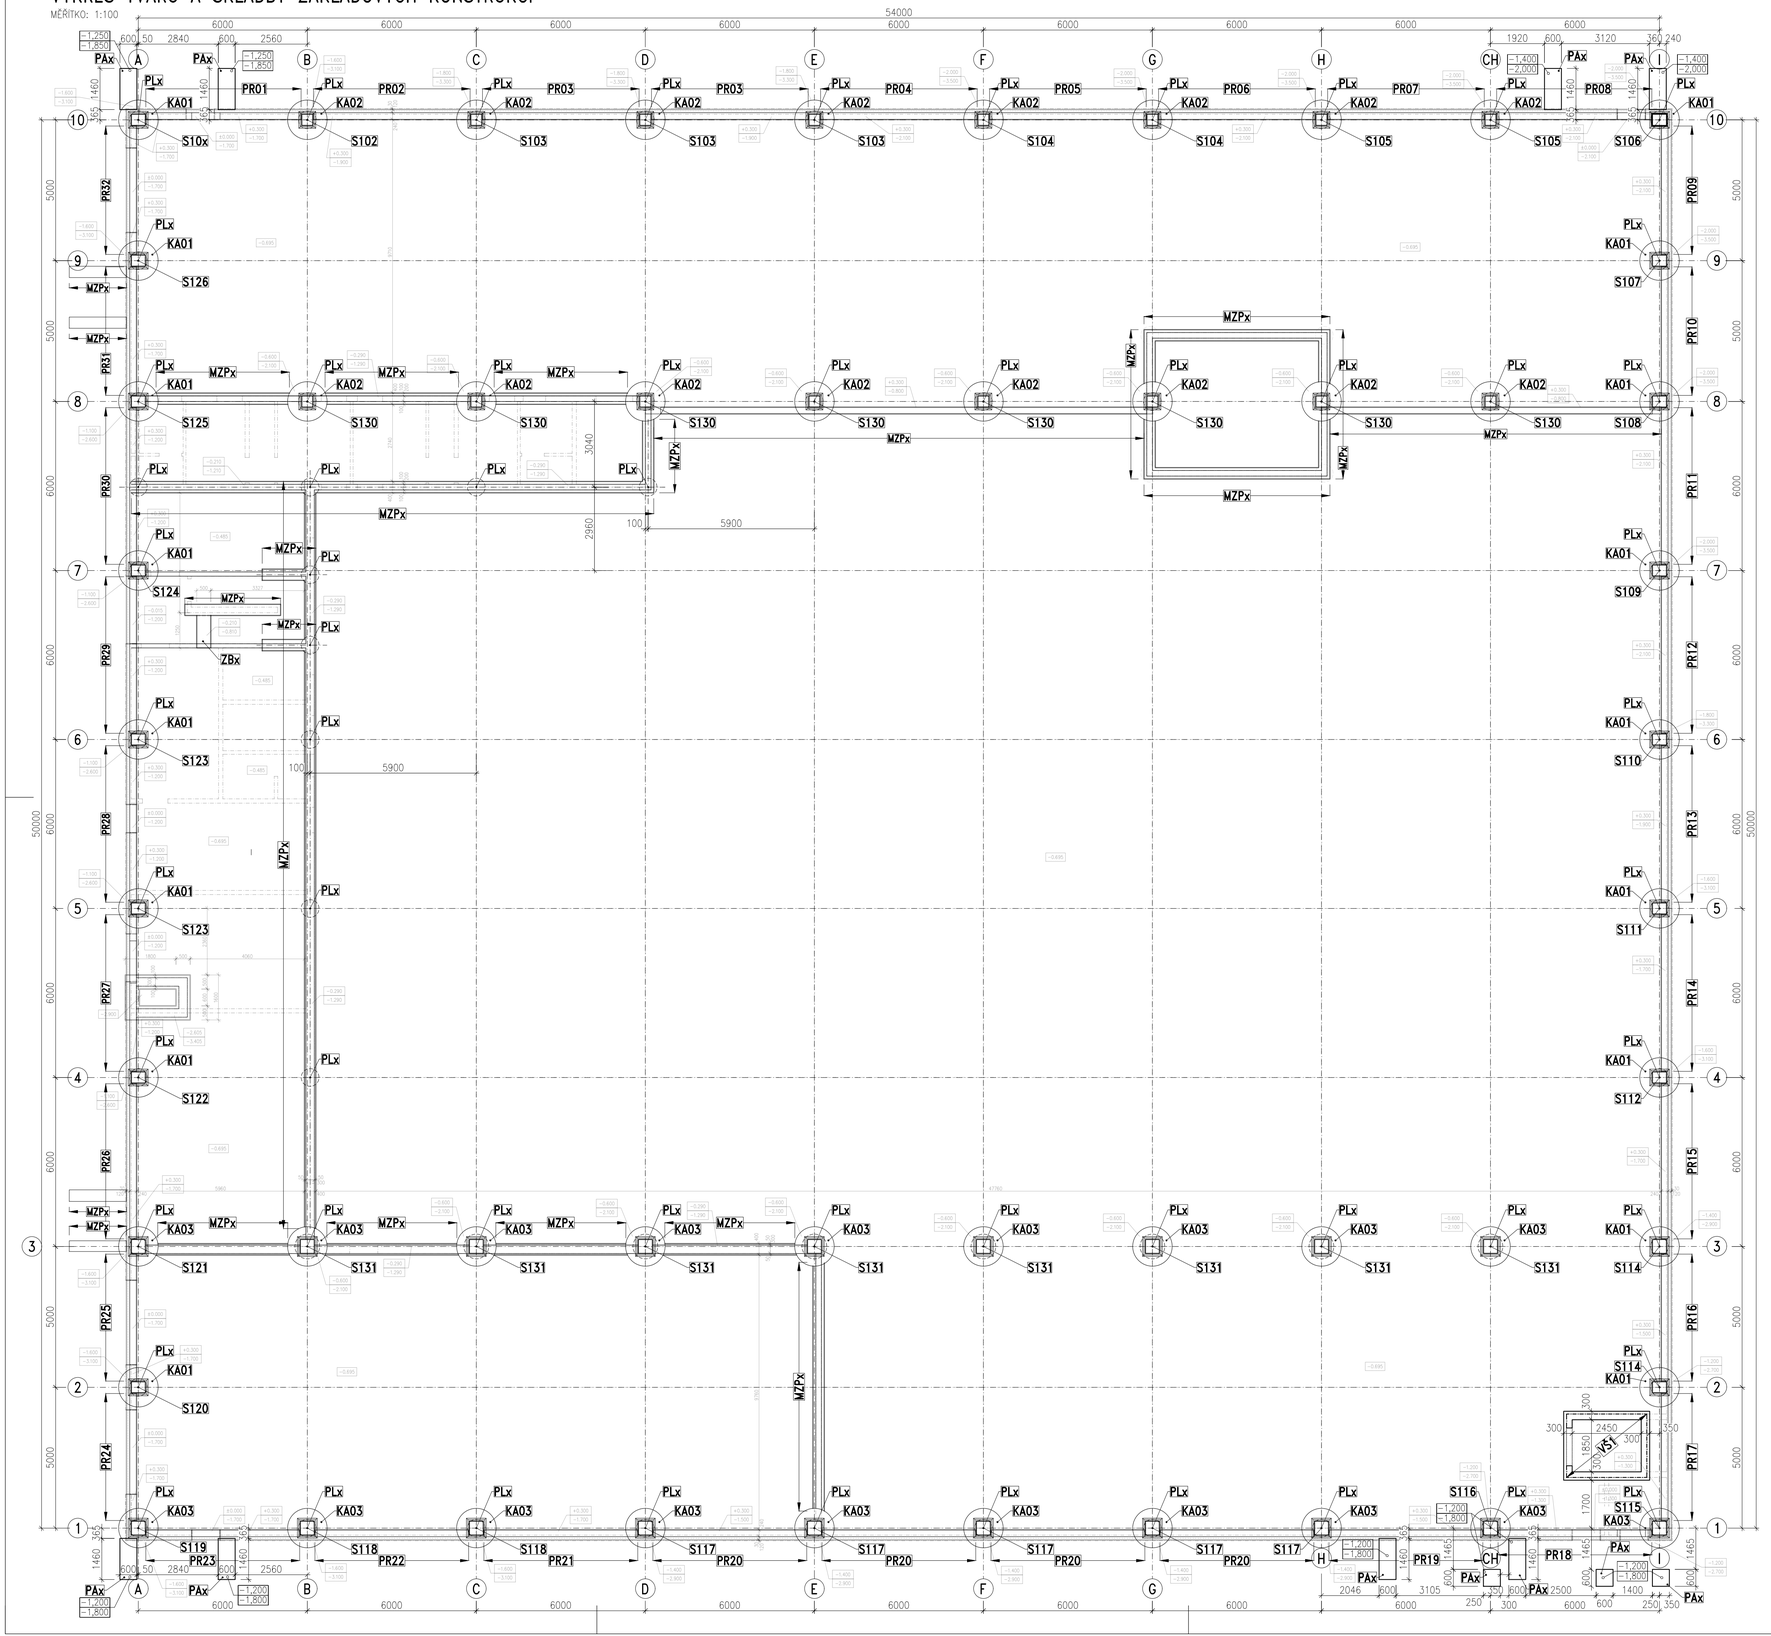

POPIS KONSTRUKCÍ ZÁKLADŮ

S10x	ŽELEZOBETONOVÉ PREFABRIKOVANÉ SLOUPY 400x400 mm, 400x500 mm, 500x500 mm BETON min. C35/45 XC1, VÝZTUŽ 10 505 (R)
KAx	ŽELEZOBETONOVÉ MONOLITICKÉ KALICHY BETON min. C30/37 XC4 XF1, VÝZTUŽ 10 505 (R)
PLx	ŽELEZOBETONOVÉ VRTANÉ PILOTY BETON min. C30/37 XC4 XF1 XA1, VÝZTUŽ 10 505 (R)
PRx	ŽELEZOBETONOVÉ PREFABRIKOVANÉ ZÁKLADOVÉ PRAHY BETON min. C35/45 XC4 XF1, VÝZTUŽ 10 505 (R), KARI SÍTĚ
MZPx	ŽELEZOBETONOVÉ MONOLITICKÉ ZÁKLADOVÉ PRAHY BETON min. C25/30 XC4 XF1, VÝZTUŽ 10 505 (R)
DVŠ1	SPODNÍ ŽELEZOBETONOVÝ MONOLITICKÝ DOJEZD VÝTAHOVÉ ŠACHTY, STĚNY TLOUŠŤKY A DNA 300 mm, BETON min. C25/30 XC4 XF1, VÝZTUŽ 10 505 (R)

POZNÁMKA

- NA STAVBĚ MUSÍ BÝT DODRŽOVÁNY VŠECHNY PRACOVNÍ, TECHNOLOGICKÉ A TECHNICKÉ POSTUPY A DOPORUČENÍ VÝROBCŮ JEDNOTLIVÝCH STAVEBNÍCH SYSTÉMŮ DLE ČSN A SOUVISEJÍCÍCH PŘEDPISŮ
- VE VÝKRESOVÉ DOKUMENTACI JSOU UVEDENY PROSTUPY A DRÁŽKY ZNÁMÉ K DATU ZPRACOVÁNÍ DOKUMENTACE
- TENTO VÝKRES NENAHRAŽUJE REALIZAČNÍ ANI VÝROBNÍ DOKUMENTACI DODAVATELE
- PRO VEŠKERÉ NOSNÉ KONSTRUKCE V OBJEKTU MUSÍ BÝT ZPRACOVÁNA REALIZAČNÍ A VÝROBNÍ DOKUMENTACE
- TA MUSÍ ZOHLEDŇOVAT POŽADAVKY STAVEBNÍ A KONSTRUKČNÍ ČÁSTI PROJEKTU, PŘÍP. POŽADAVKY DALŠÍCH PROFESÍ A ZÁVĚRY POŽÁRNÍ ZPRÁVY
- TATO DODAVATELSKÁ DOKUMENTACE BUDE PŘED ZAHÁJENÍM VÝROBY (OBJEDNÁNÍM MATERIÁLU) PŘEDLOŽENA K ODSOUHLASENÍ INVESTOROVI A GENERÁLNÍMU PROJEKTANTOVI
- V PŘÍPADĚ JAKÝCHKOLIV NEJASNOSTÍ KONTAKTOVAT PROJEKTANTA
- TECHNICKÁ ZPRÁVA JE NEDÍLNOU SOUČÁSTÍ PROJEKTOVÉ DOKUMENTACE

Index	Datum	Popis revize

STATIKA
Jihočeská stavebně konstrukční kancelář s.r.o.,
Otakarova 20, 370 01 České Budějovice
tel.387314210, fax.387437382, statikacb@iol.cz

Číslo zakázky	Datum	Stupeň	Formát
S-155/17	05.2018	DPS	8xA4
Vedoucí projektant	**Zodp. projektant:**	**Vypracoval**	**Kreslil**
ING. ŠPULÁK	ING. NĚMEC	ING. NĚMEC	NĚMEC

Investor: Nemocnice Č. Budějovice a.s.

Vypravení:

Název akce:

PRÁDELNA V AREÁLU NEMOCNICE ČESKÉ BUDĚJOVICE, a.s.

Výkres: VÝKRES TVARU A SKLADBY ZÁKLADŮ

Číslo: D.1.2.001

TENTO VÝKRES A JEHO DETAILY JSOU MAJETKEM ZHOTOVITELE A NESMÍ BÝT POUŽIT CELÝ ANI Z ČÁSTI BEZ PÍSEMNÉHO SOUHLASU (DLE ZÁKONA Č. 121/2000 Sb.)