



J.Hradec s.r.o.  
Jarošovská 753/II  
Jindřichův Hradec  
tel.: 384 371 021  
www.jpsjh.cz  
e-mail:  
spulak@jpsjh.cz

Vedoucí projektu:

ING ŠPULÁK MILAN  
Autorizovaný inženýr pro pozemní stavby  
Registr. v ČKAIT č. 0100074

Kreslil:

Daniel Mádl

Kontrola:

Ing. Jiří Průša

Akce: PRÁDELNA V AREÁLU NEMOCNICE  
ČESKÉ BUDĚJOVICE, a.s.

Investor: Nemocnice Č. Budějovice a.s.

Obec: České Budějovice

Stupeň PD: pro provedení stavby

Obsah:

SCHÉMA ROZVODŮ-NAPOJENÍ NA SÍŤ NEMOCNICE

č.výkresu:


D.1.4.2.17

č.paré:

Datum: V.2018 | Arch. č.: 15 019 | Měřítko: | Formát : A4

SITĚ:

- ROZVODY NN – ZEMNÍ KABELY AYKY
- ROZVODY TECHNOLOGICKÉ DATOVÉ SÍTĚ NEMOCNICE (OPT)
- ROZVODY TELEFONNÍ SÍTĚ NEMOCNICE – TCEPKFLE

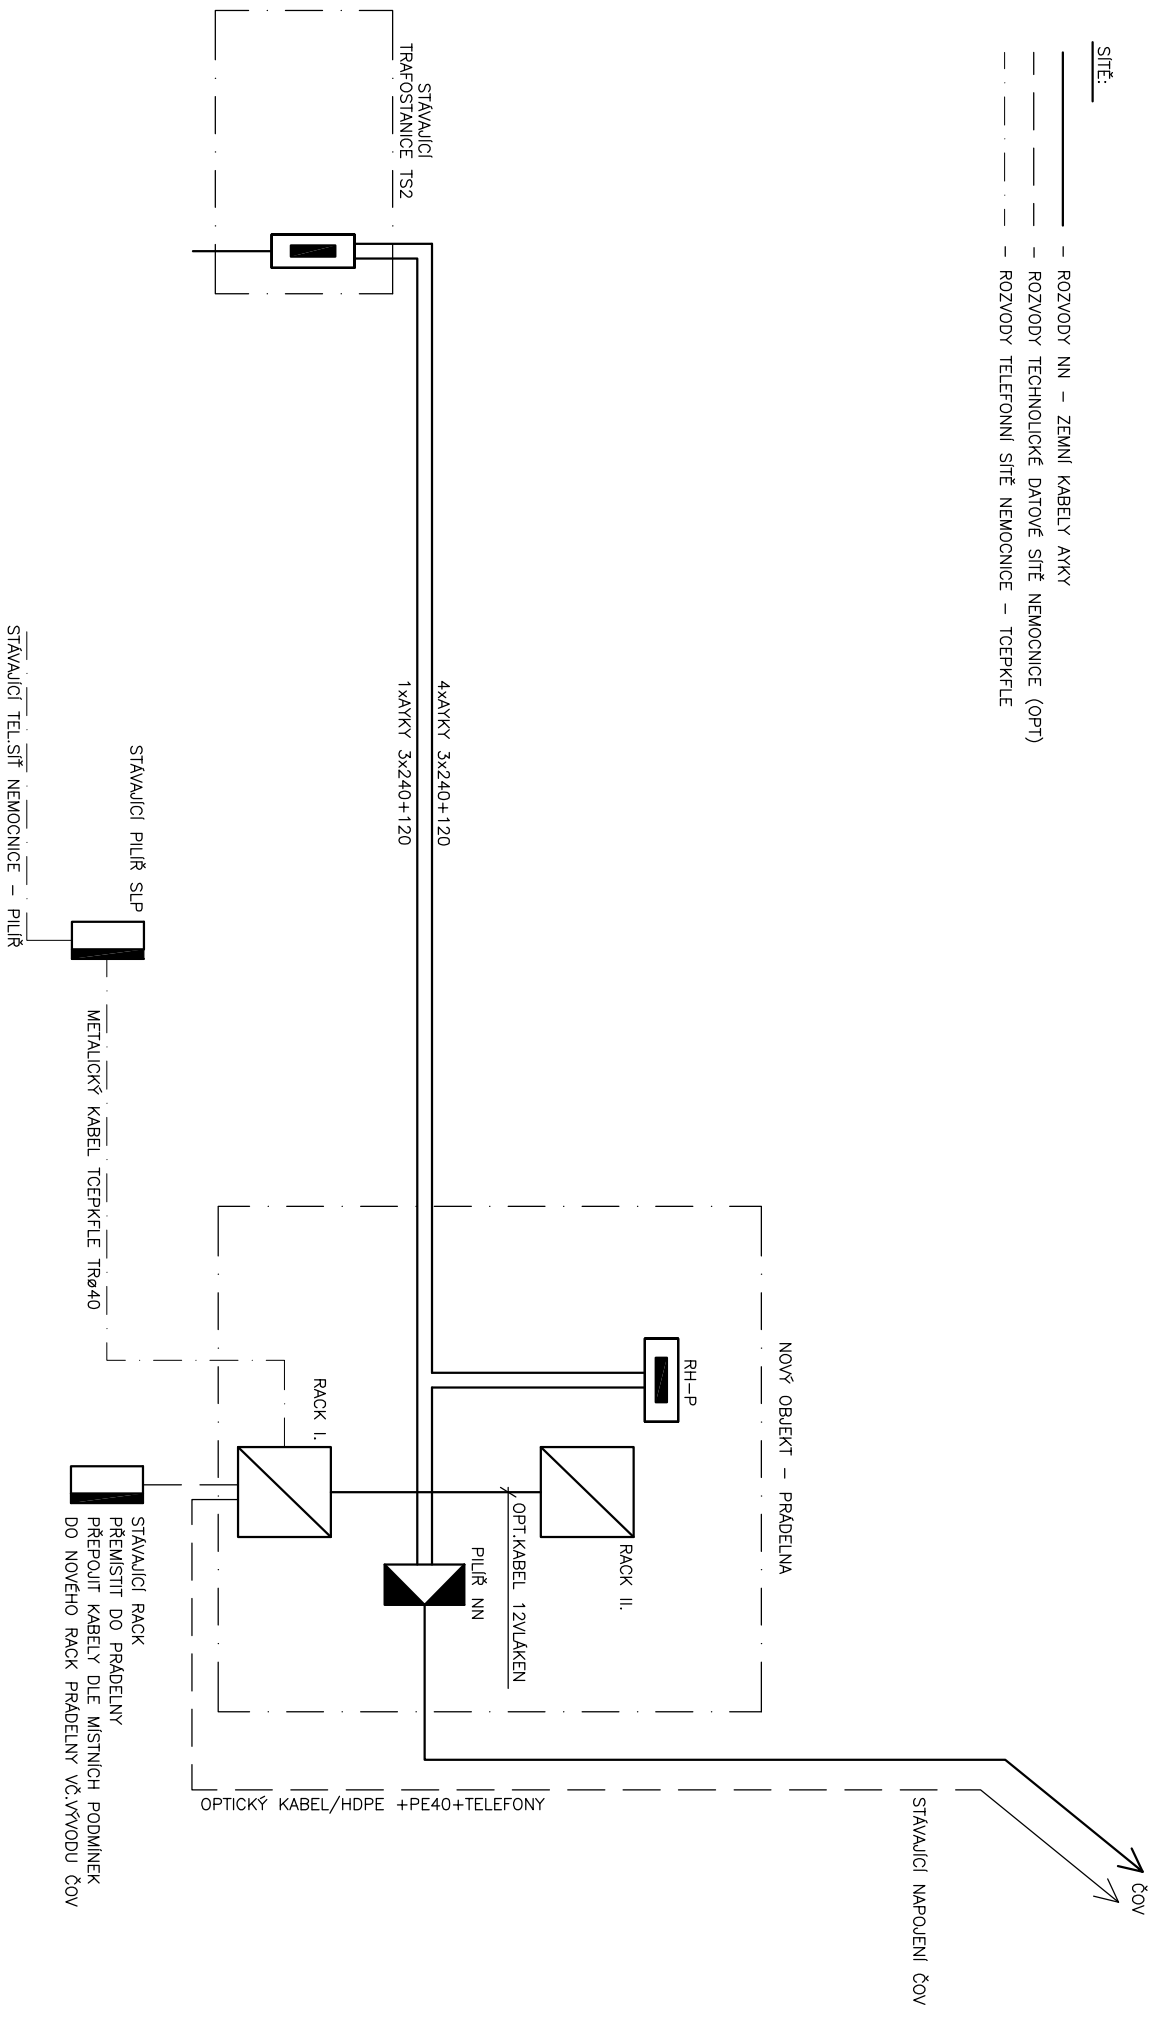

<div><div><div></div><div>PROJEKTOVÝ A INŽENÝRSKÝ ATELIER</div></div><div></div></div>	Akce: PRADELNA V AREÁLU NEMOCNICE	Investor: NEMOCNICE ČESKÉ BUDĚJOVICE a.s.	Stupeň: DPS	Zak.č.	Výkres č.
	Část: SCHÉMA ROZVODŮ NAPAJENÍ NA SÍTĚ NEMOCNICE	B.Němcové 585/54, Č.BUDĚJOVICE	Kreslil: DANIEL MÁDL	Datum: 5/2018	D.1.4.2.17 List/Listů 1/1