

LEGENDA


- 1 MOBILNÍ BUŇKY – KANCELÁŘ, ŠATNY, HYGIENA PRVNÍ POMOC
 - 2 STAVENIŠTNÍ ROZVADĚČ – HLAVNÍ VYPÍNAČ
 - 3 SKLADOVACÍ PLOCHY
 - 4 LEŠENÍ
 - 5 MANIPULAČNÍ PLOCHA
 - 6 VĚŽOVÝ JEŘÁB
 - 7 PŘÍJEZD A SKLADÁNÍ PREFABRIKOVANÝCH PRVKŮ
- OPLOCENÍ STAVENIŠTĚ

LEGENDA PŘEDPOKLÁDANÝCH PŘÍPOJEK INŽ. SÍTÍ :

- PŘÍPOJKA VODY Z AREÁLOVÉHO ROZVODU
- PŘÍPOJKA SPLAŠKOVÉ KANALIZACE NA AREÁLOVOU KANALIZACI
- SVEDENÍ DEŠŤOVÝCH DO VSAKOVACÍHO POLE
- PŘÍPOJKA PAROVODU – PARNÍ POTRUBÍ DN 125/315
- PŘÍPOJKA PAROVODU – KONDENZAČNÍ POTRUBÍ DN 65/140
- PŘÍPOJKA ELEKTRO Z AREÁLOVÉHO ROZVODU
- STÁVAJÍCÍ STROMY
- STROMY OŠETŘENÉ ZDRAVOTNÍM ŘEZEM
- ČÁST NOVÉHO OPLOCENÍ

LEGENDA INŽ. SÍTÍ DLE VYJÁDRĚNÍ PROVOZOVATELŮ :

- STÁVAJÍCÍ VODOVODNÍ POTRUBÍ PÍTNÉ VODY PODZEMNÍ – ČEVAK
- STÁVAJÍCÍ SPLAŠKOVÁ KANALIZACE PODZEMNÍ – NEMOONICE
- STÁVAJÍCÍ ODLEHČOVACÍ STOKA PRO DEŠŤOVÉ VODY – ČEVAK
- STÁVAJÍCÍ VEDENÍ PAROVODU – TEPLARNA Č. BUDĚJOVICE
- STÁVAJÍCÍ VEDENÍ PAROVODU ZRUŠENÉ – TEPLARNA Č. BUDĚJOVICE
- KABEL D5MO – TEPLARNA Č. BUDĚJOVICE
- STÁVAJÍCÍ VENKOVNÍ SILOVÉ VEDENÍ NÍZKÉHO NAPĚTÍ PODZEMNÍ – E-ON
- STÁVAJÍCÍ VENKOVNÍ SILOVÉ VEDENÍ VYSOKÉHO NAPĚTÍ PODZEMNÍ – E-ON

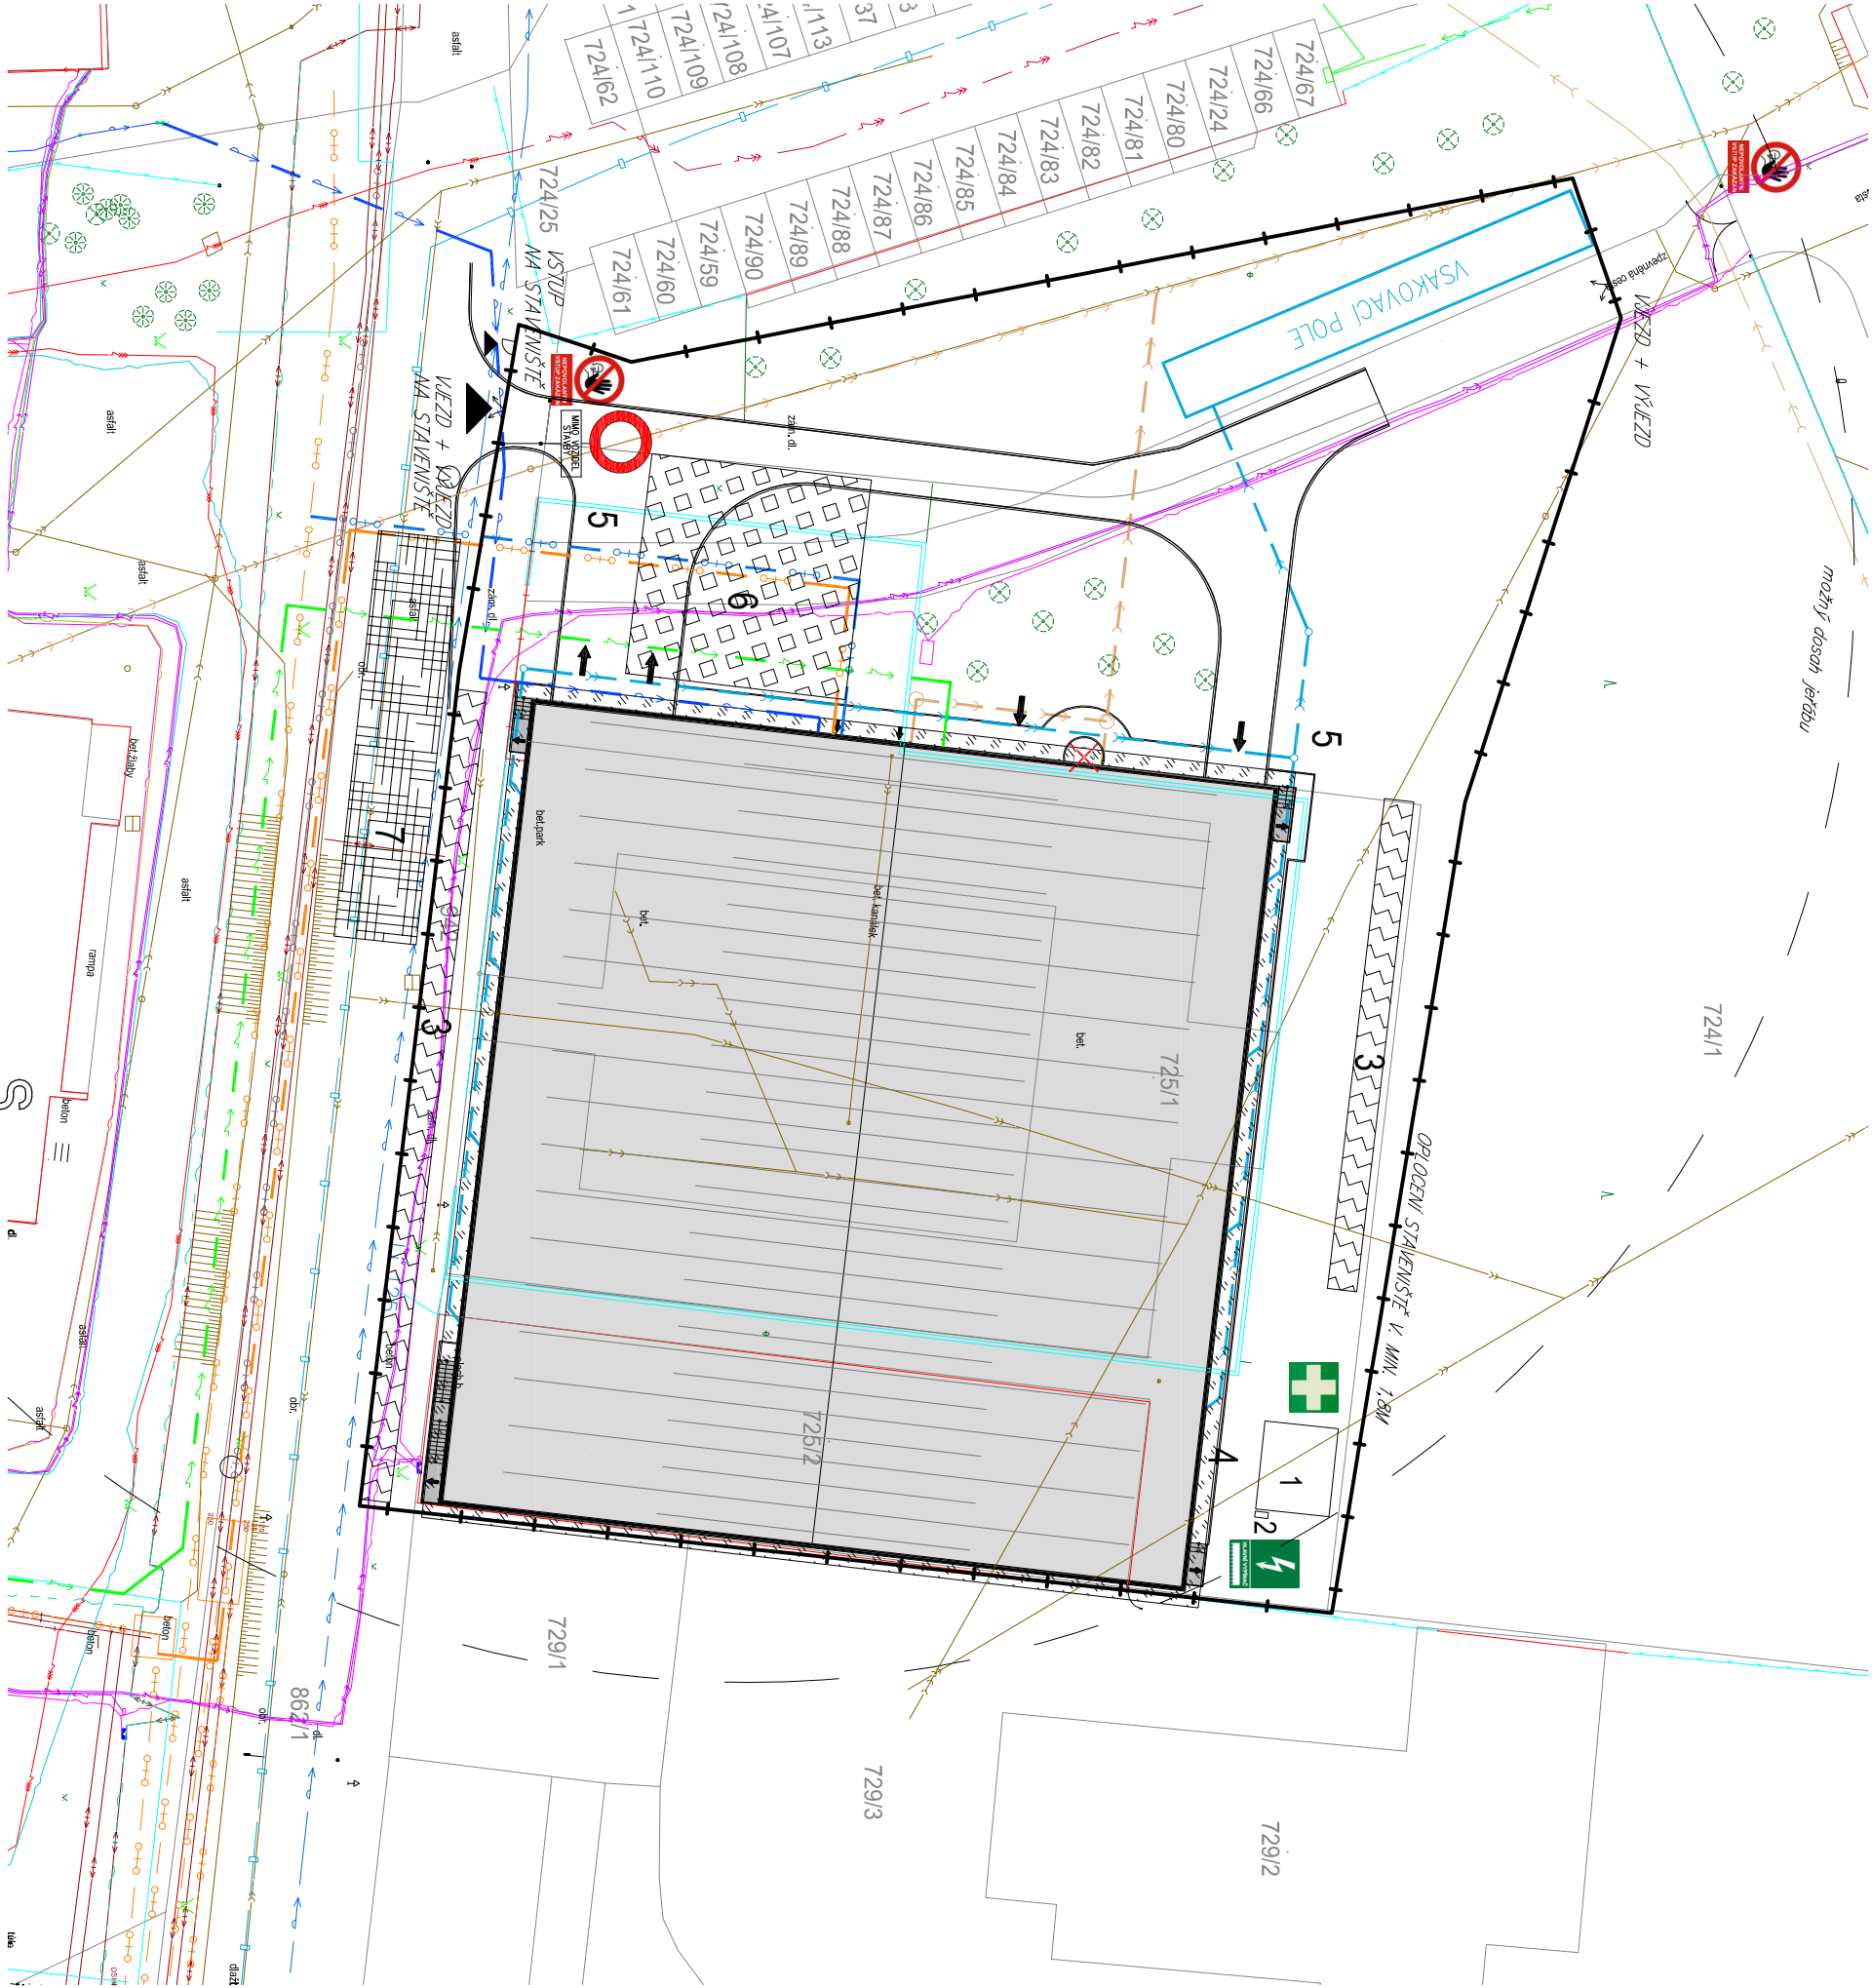

PLÁN BOZP – SITUACE STAVENIŠTĚ M1:500